


ÜBERSICHTSLAGEPLAN BE-FLÄCHE STARTBAUGRUBE

M 1 : 1000



Plangenehmigt gem. § 18 AEG
i.V.m. § 74 Abs. 6 VwVfG
am 16.09.2021
651pa/006-2020#032
Eisenbahn-Bundesamt,
Außenstelle München

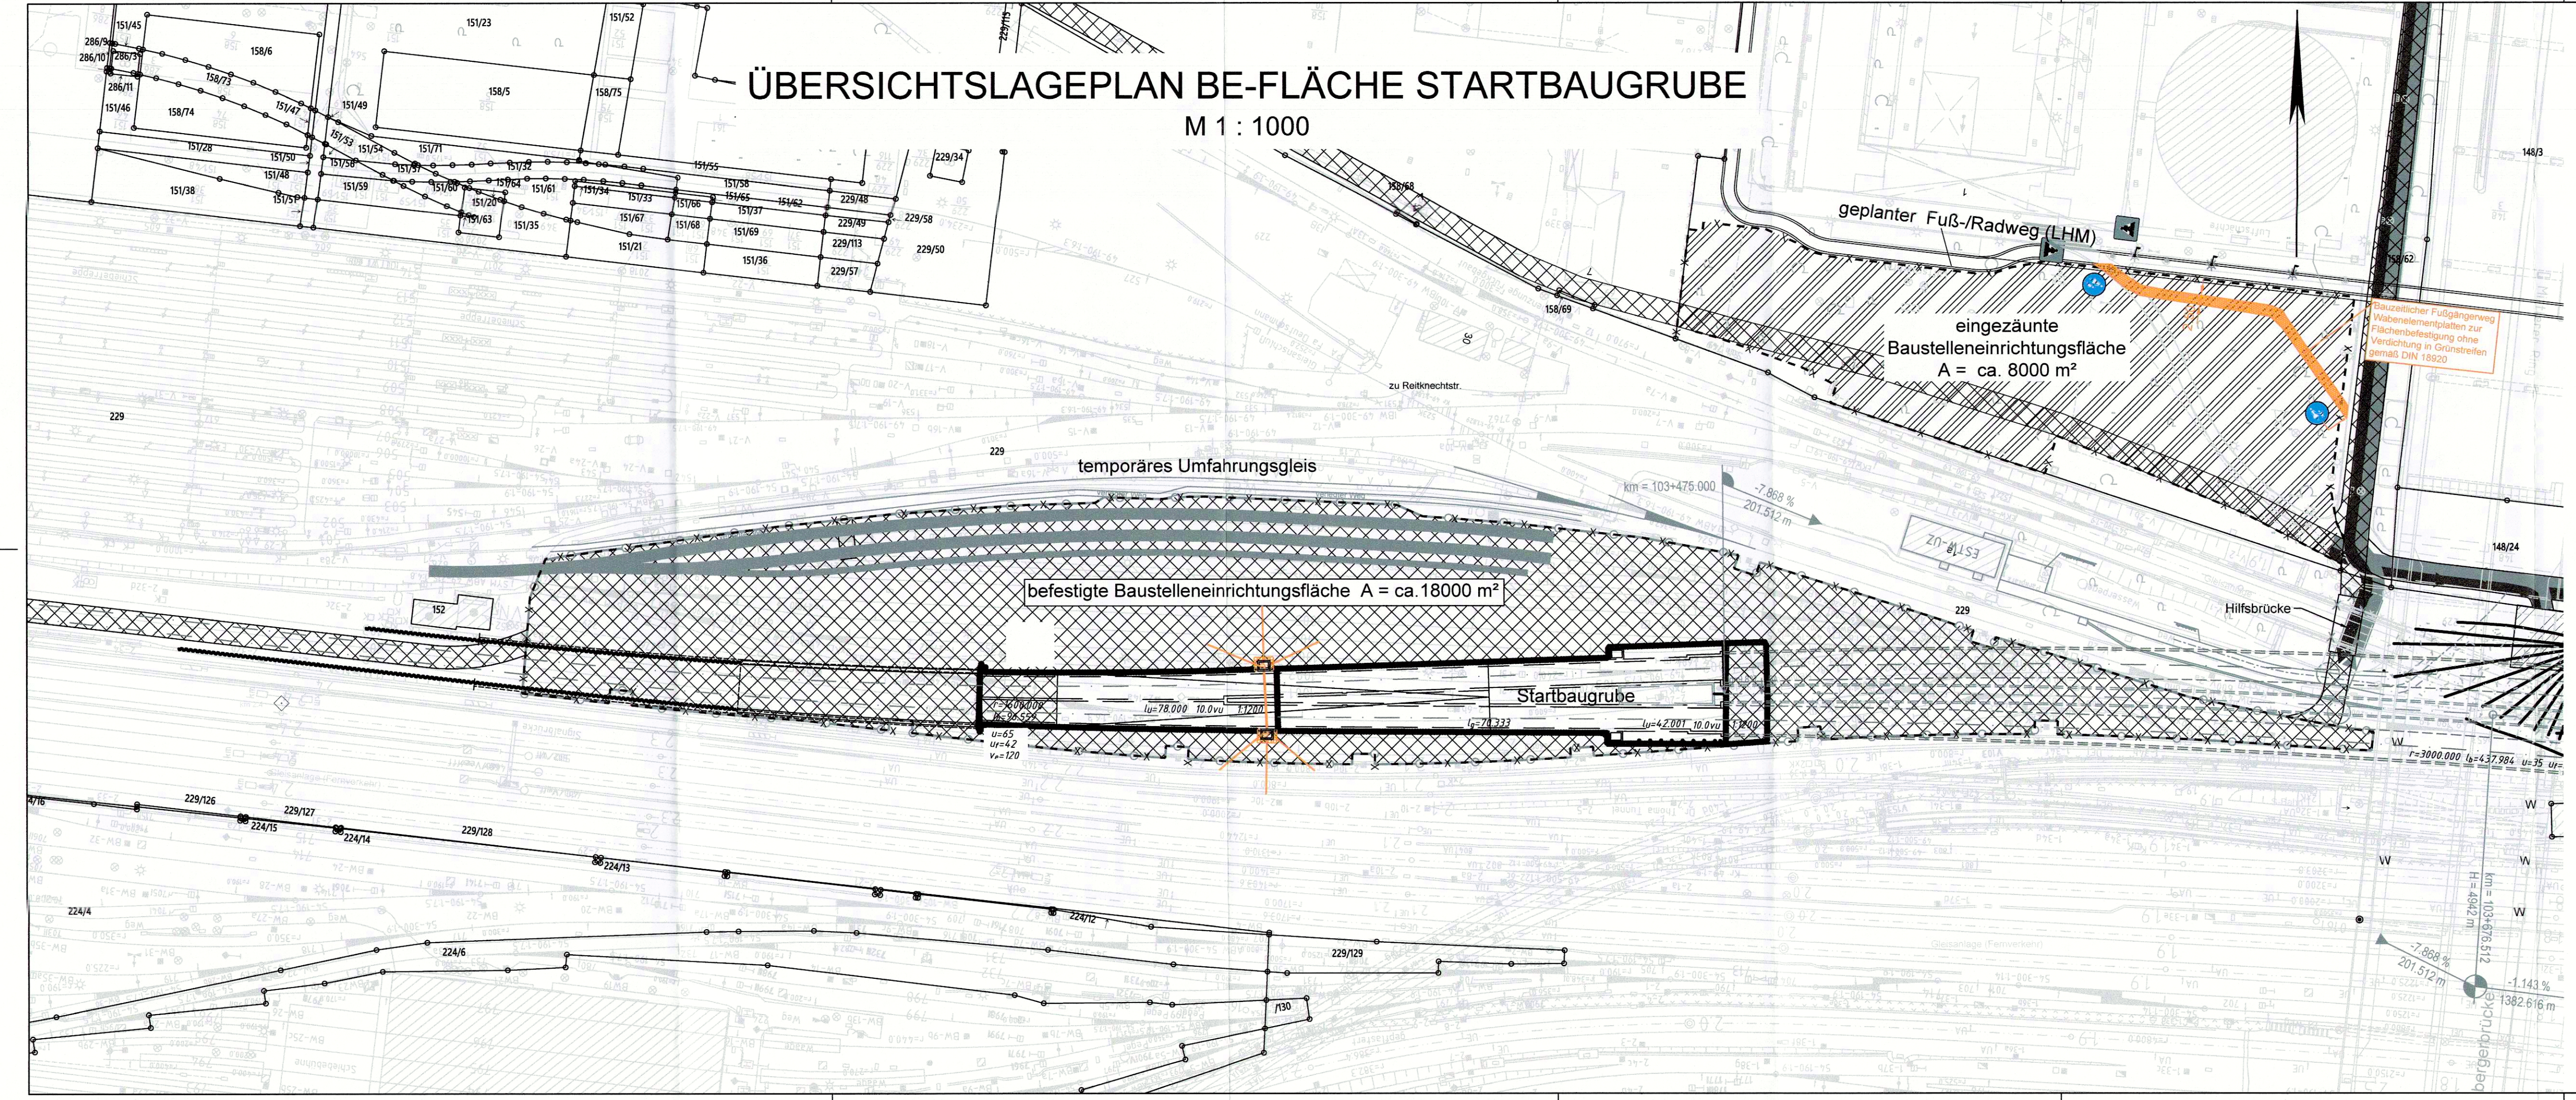

Im Auftrag *R. Terner*
Terner

Unterlage zur 10. Planänderung

Nr.	Änderung / Ergänzung	Datum	Name / Stelle	Planstatus / Prüfaufdaten
e				
d				
c				
b				

Verwendung und Planwerk
Planfeststellung PFA 1
BE-Fläche Startbaugrube
Bau-km 103,1+60 - 103,6+45

Bauherr / Auftraggeber DB NETZE DB Netz AG, Regionalbereich Süd Richelstraße 3, 80634 München Tel. 089 / 1308-0	Bauherr / Auftraggeber DB NETZE DB Station & Service AG Bahnhofsmanagement München Bayerstr. 10a, 80335 München, Tel. 089 / 1308-0	Bauherr / Auftraggeber DB NETZE DB Energie GmbH Energieversorgung Süd, Richelstraße 3 80634 München, Tel. 089 / 1308-0
--	---	---

Planersteller: atelier 4d BPR LUF CONSULTING ENGINEERS VÖSSING sweco SSF Ingenieure	Auftrags-Nr.: Datum Name
	bearb. 08.09.2021 Ko
	gez. 08.09.2021 JÄ / MAY
	gepr. 08.09.2021 ML

Projektverantwortung DB NETZE DB NETZ AG Regionalbereich Süd Großprojekt 2, S-Bahn-Stammstrecke München Arnulfstr. 27, 80335 München, Tel. 089 / 1308-0	Datum: Unterschrift: <i>Kai Kruschinski</i> Digital unterschrieben von Kai Kruschinski Datum: 2021.09.08 16:57:40 +02'00'	Planzeichen / - Nr. / Codierungen / AZ
---	--	--

Maßstab: 1:1000	Bauvorhaben: 2. S-Bahn-Stammstrecke München	Höhensystem Normalhöhen NN
Format: 0,30 m²		Koordinatensystem GK - System
ggf. weitere Projektdaten zum Bauvorhaben		Barcode / Ident - Code

Strecke	Bauwerksnummer	Kilometer	Kennzahl	Brückennummer	Belastungsannahmen
					Werkstoffe