


# GRUNDRISS EBENE +1 (1.OBERGESCHOSS)

M = 1:500

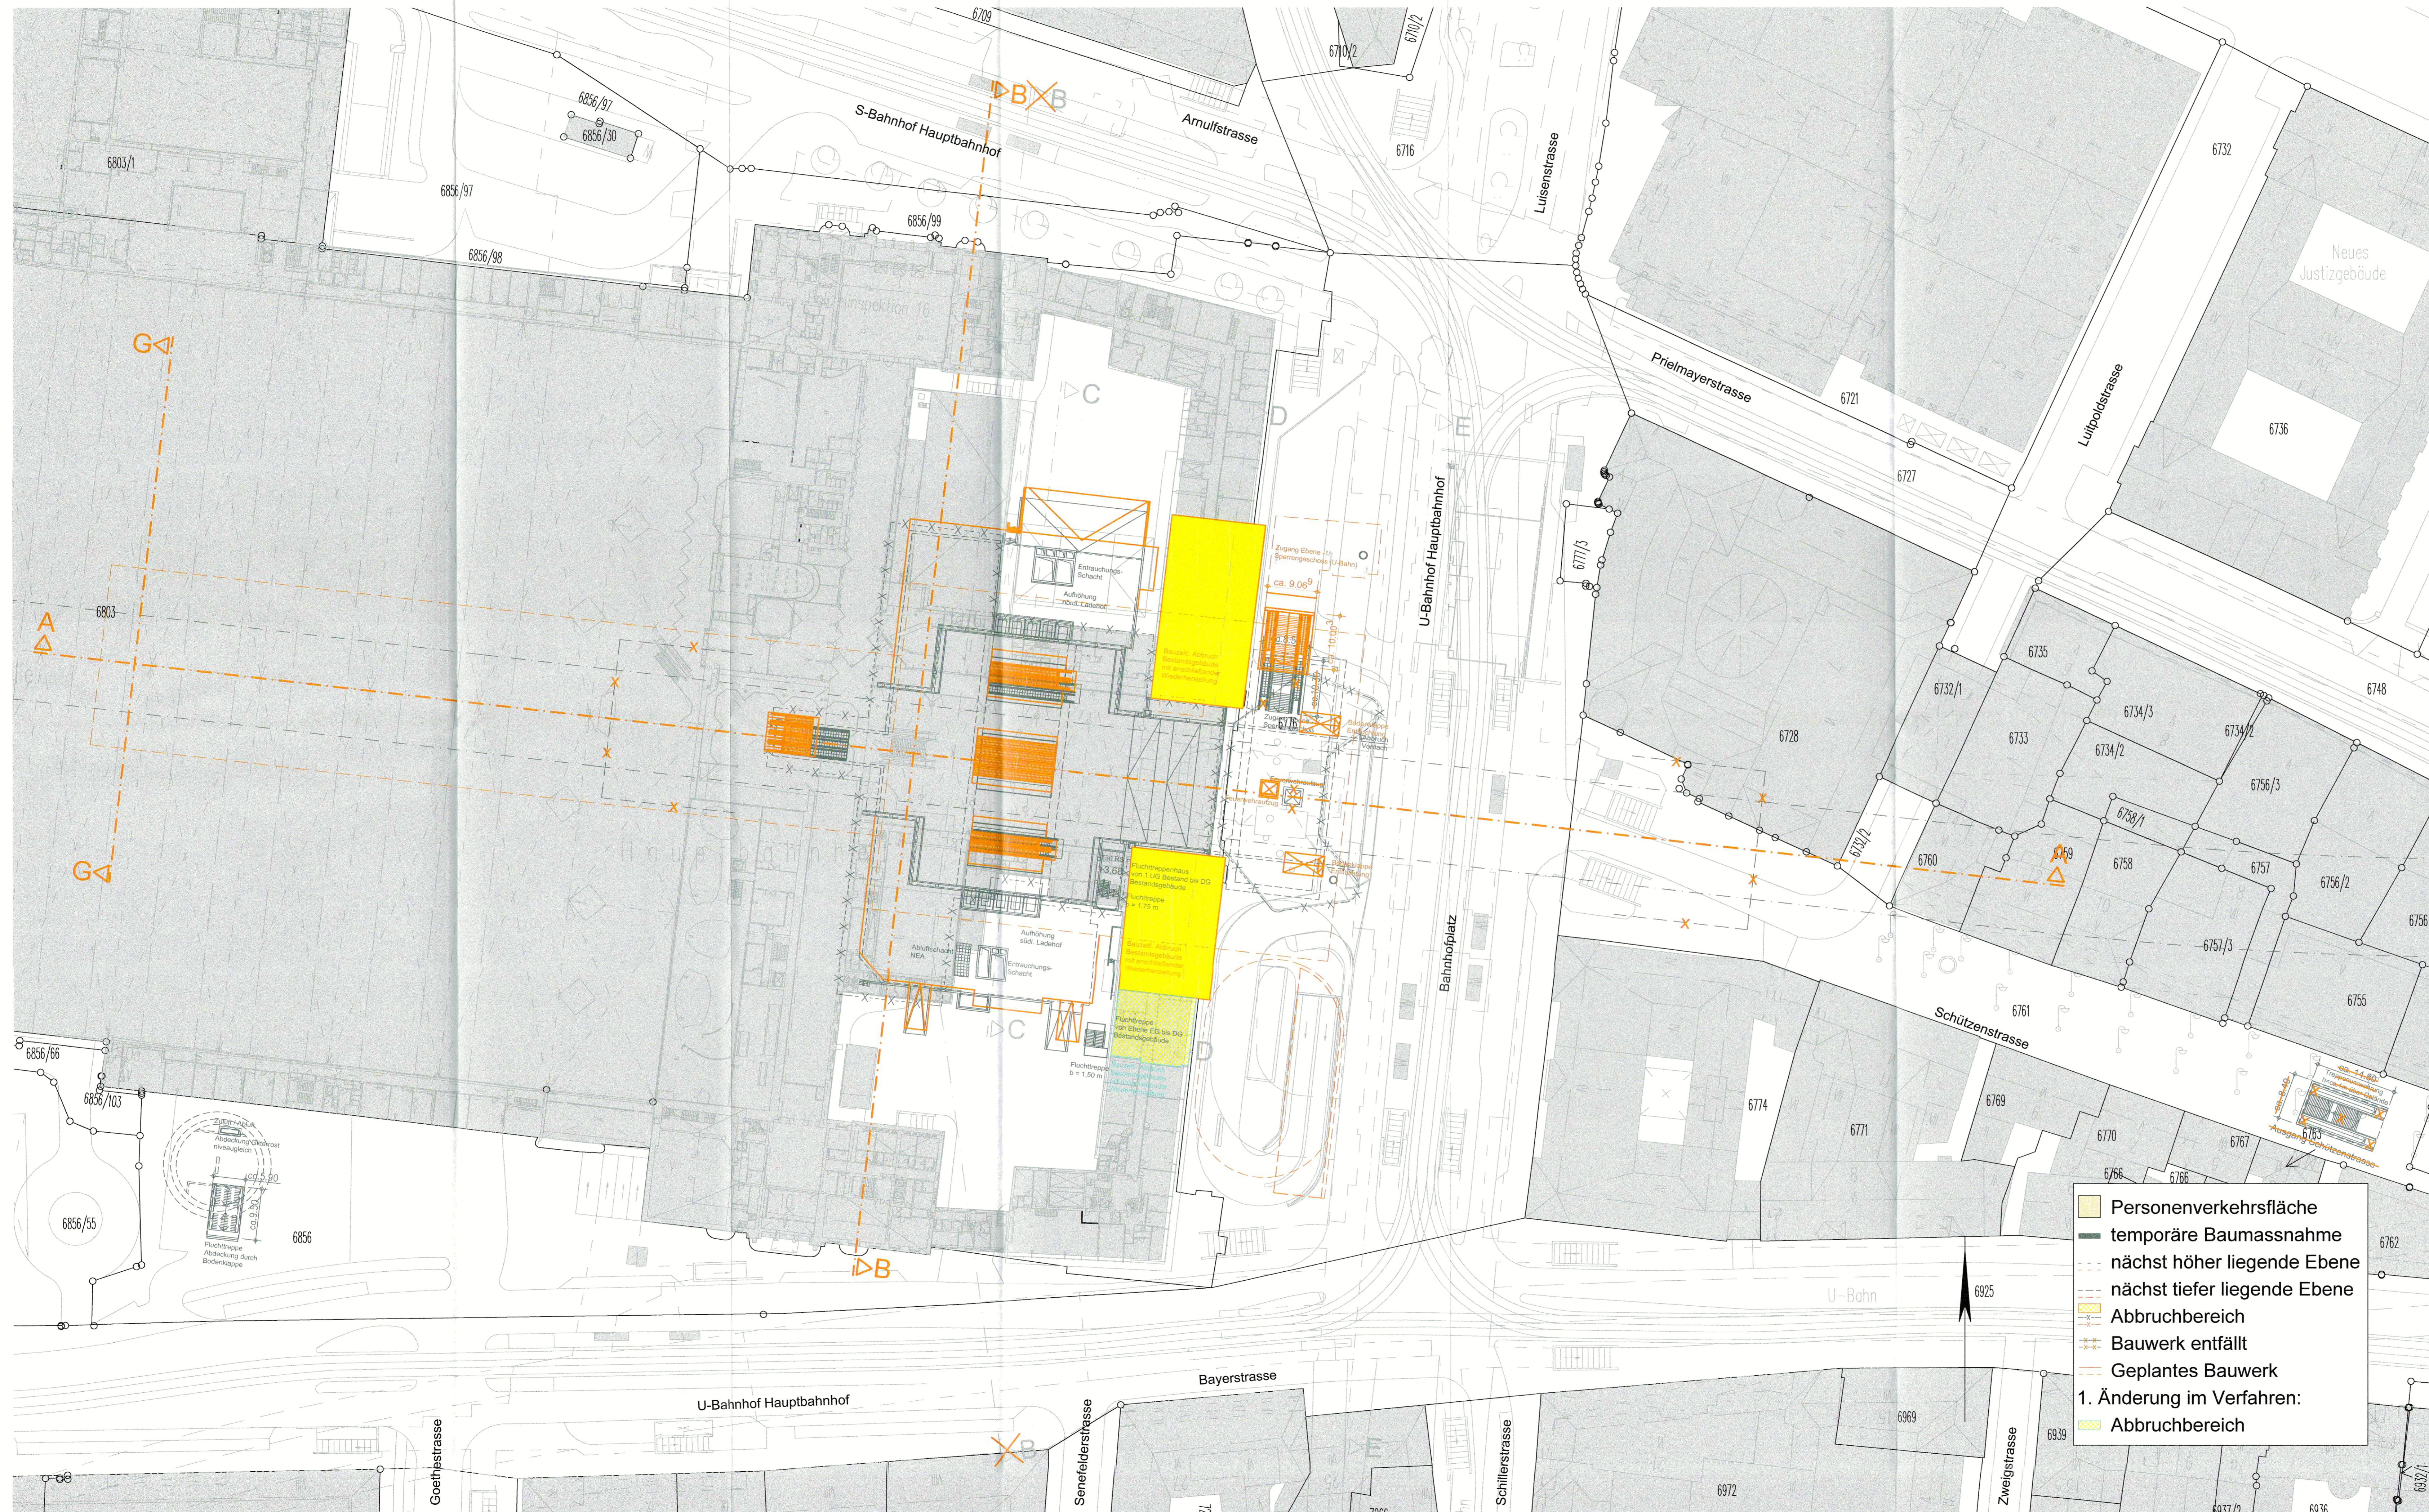

Höhenangabe  
±0.0 m = 521.0 müNN

Anlage: 9.2.ZC

zugehörige Pläne:

Anlage: 9.2.9C	Station Bf Hauptbahnhof - Längsschnitt A-A
Anlage: 9.2.10C	Station Bf Hauptbahnhof - Querschnitte B-B / C-C
Anlage: 9.2.11C	Station Bf Hauptbahnhof - Querschnitte D-D / E-E
Anlage: 9.2.16	Station Bf Hauptbahnhof - Querschnitt G-G

Planfestgestellt gemäß §§ 18, 18d AEG  
i.V.m. § 76 Abs. 3 VwVfG  
am 06.11.2019  
65113-45/pa/004-2018/002  
Eisenbahn-Bundesamt,  
Außenstelle München  
Im Auftrag *Dr. Sauer*



## Unterlage zur 2. Planänderung

Nr.	Änderung / Ergänzung	Datum	Name / Stelle	Planstatus / Prüfaufgaben
c				
b				
a				

Verwendung und Planwerk  
**Planfeststellung PFA 1**  
**Hp Hauptbahnhof Bahnhofplatz, Grundriss Ebene +1 (1.Obergeschoss)**  
**Bau-km 105,4+24 - 105,6+34**

<b>Bauherr / Auftraggeber</b> <b>DB NETZE</b> DB Netz AG, Regionalbereich Süd Richeistraße 3, 80634 München Tel. 089 / 1328-0	<b>Bauherr / Auftraggeber</b> <b>DB NETZE</b> DB Station & Service AG Bahnhofmanagement München Bayerstr. 10a, 80335 München, Tel. 089 / 1308-0	<b>Bauherr / Auftraggeber</b> <b>DB NETZE</b> DB Energie GmbH Energieversorgung Süd, Richeistraße 3 80634 München, Tel. 089 / 1308-0
<b>Planer/Planer:</b> atelier <b>sg</b> BPR TLP VÖSSING sweco SGP Ingenieure	Datum: 28.09.2018 Name: Ko. bearb.: 28.09.2018 gezeichnet: 28.09.2018 gezeichnet: 28.09.2018 ML	Datum: 28.09.2018 Name: Ko. bearb.: 28.09.2018 gezeichnet: 28.09.2018 ML

Projektverantwortung: **DB NETZE**  
 DB Netz AG, Regionalbereich Süd  
 Großgörsch 2, S-Bahn-Stammstrecke München  
 Amulfstr. 27, 80335 München, Tel. 089 / 1308-0  
 Datum: 28.09.2018  
 Unterschrift: gez. IV. Kretschmer

Maßstab: 1:500  
 Bauvorhaben: **2. S-Bahn-Stammstrecke München**  
 Format: 0,66 m<sup>2</sup>  
 ggf. weitere Projektdaten zum Bauvorhaben

Strecke	Bauwerksnummer	Brückennummer	Belastungsannahmen
	Kilometer	Kennzahl	Werkstoffe

- Personenverkehrsfläche
- temporäre Baumassnahme
- nächst höher liegende Ebene
- nächst tiefer liegende Ebene
- Abbruchbereich
- Bauwerk entfällt
- Geplantes Bauwerk
- 1. Änderung im Verfahren:**
- Abbruchbereich