


GRUNDRISS EBENE -4

M = 1:500

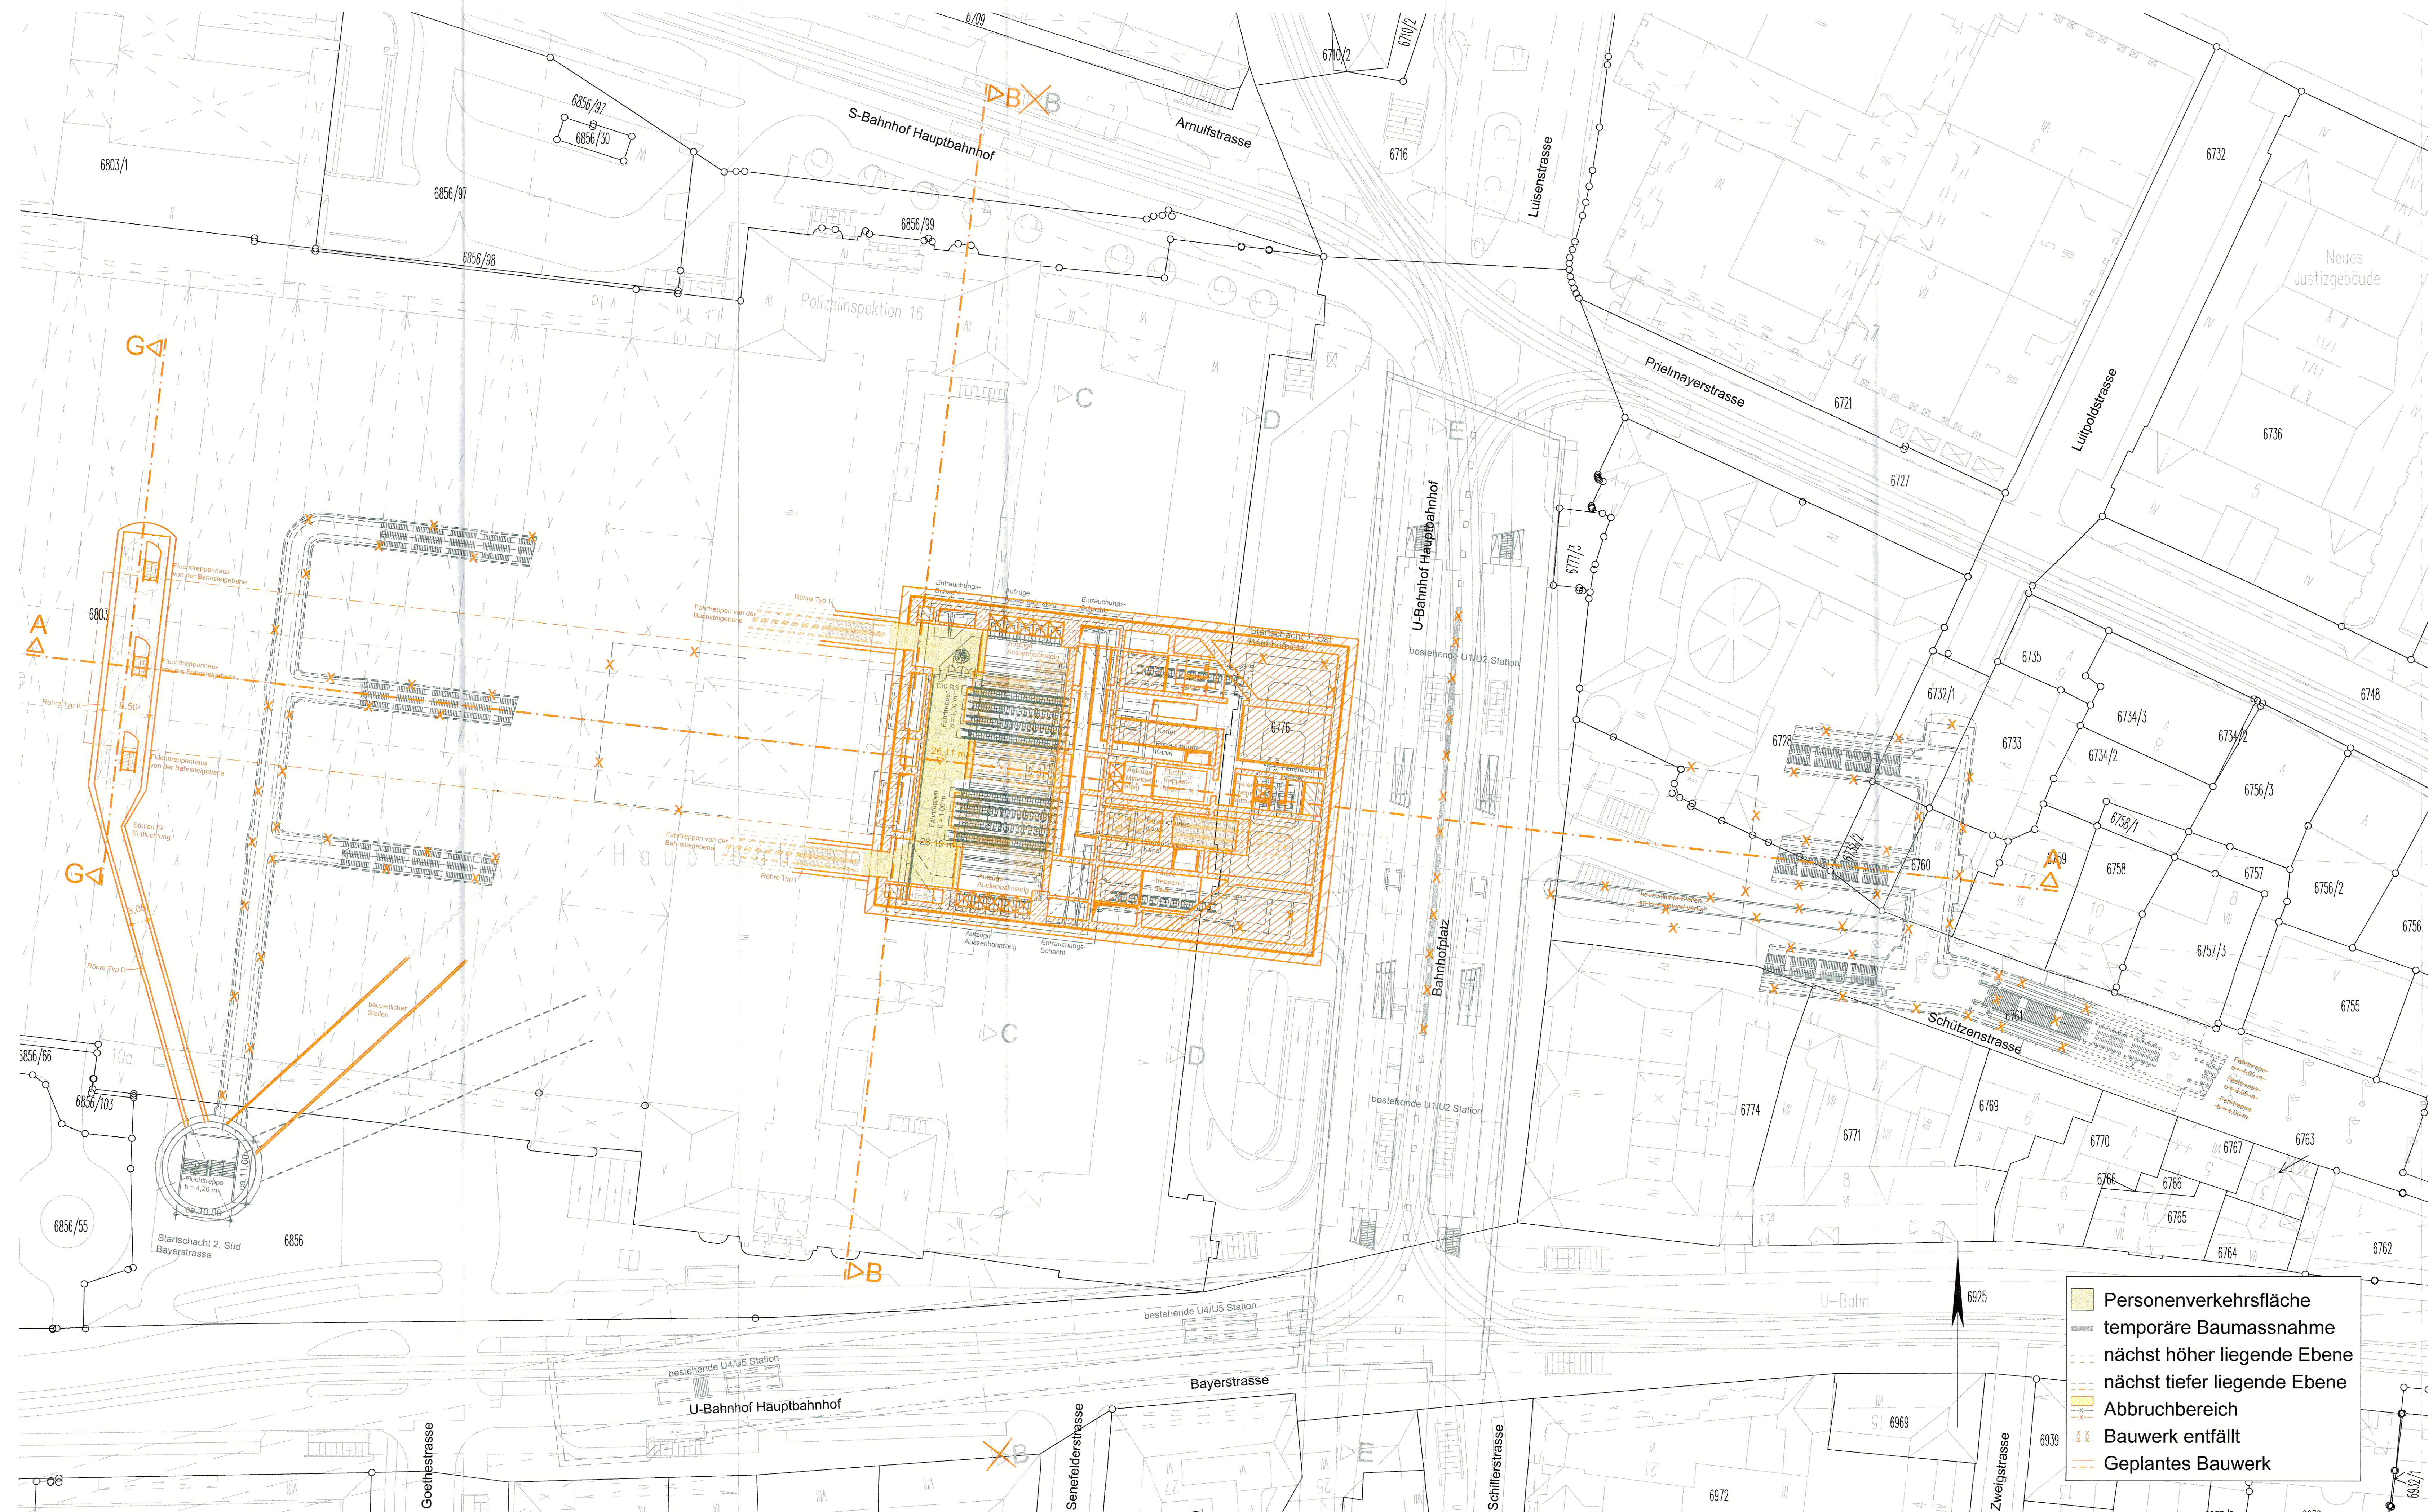

Höhenangabe
±0.0 m = 521.0 müNN

Anlage: 9.2.6C

zugehörige Pläne:

Anlage: 9.2.9C	Station Bf Hauptbahnhof - Längsschnitt A-A
Anlage: 9.2.10C	Station Bf Hauptbahnhof - Querschnitte B-B / C-C
Anlage: 9.2.11C	Station Bf Hauptbahnhof - Querschnitte D-D / E-E
Anlage: 9.2.16	Station Bf Hauptbahnhof - Querschnitt G-G

Planfestgestellt gem. § 18, 18 d AEG
i.V.m. § 76 Abs. 3 VwVG
am 06.11.2019
65113-85/19a/004-2018R002
Eisenbahn-Bundesamt,
Außenstelle München
im Auftrag
(Signature)
(Name)



Unterlage zur 2. Planänderung

Nr.	Änderung / Ergänzung	Datum	Name / Stelle	Planstatus / Prüfstatus
a				
c				
d				
b				

Verwendung und Planwerk

Planfeststellung PFA 1
Hp Hauptbahnhof Bahnhofplatz, Grundriss Ebene -4
Bau-km 105,4+24 - 105,6+34

Bauherr / Auftraggeber DB NETZE DB Netz AG, Regionalbereich Süd Richterstraße 3, 80634 München Tel. 089 / 1308-0	Bauherr / Auftraggeber DB NETZE DB Station & Service AG Bahnhofmanagement München Bayenstr. 10a, 80335 München, Tel. 089 / 1308-0	Bauherr / Auftraggeber DB NETZE DB Energie GmbH Energieversorgung Süd, Richeistr. 3 80634 München, Tel. 089 / 1308-0
Planer/Verfasser: atelier BPR BPR Ingenieurbüro GmbH Dachauerstr. 10, 80335 München	Planer/Verfasser: FLP FLP Ingenieurbüro Ludwigstr. 10, 80335 München	Planer/Verfasser: VÖSSING sweco Vöissing Sweco Ingenieurbüro Ludwigstr. 10, 80335 München
Datum: 28.09.2018	Name: <i>(Signature)</i>	Datum: 28.09.2018
gepr.: 28.09.2018	TA: <i>(Signature)</i>	gepr.: 28.09.2018
gepr.: 28.09.2018	Mt: <i>(Signature)</i>	gepr.: 28.09.2018

Projektverantwortung: **DB NETZE**
DB Netz AG, Regionalbereich Süd
Großprojekte 2, S-Bahn-Stammstrecke München
Amulfstr. 27, 80335 München, Tel. 089 / 1308-0
Datum: 28.09.2018
Unterschrift: *(Signature)*, i.V. Kretschmer

Maßstab: 1:500
Format: 0,86 m²
ggf. weitere Projektzuten zum Bauvorhaben

2. S-Bahn-Stammstrecke München

Höhensystem
Koordinatensystem
Barcode / Ident.-Code

Strecke	Bauwerksnummer	Kilometer	Kennzahl	Brückennummer	Belastungsannahmen
					Werkstoffe