


GRUNDRISS EBENE 0 (ERDGESCHOSS)

M = 1:500

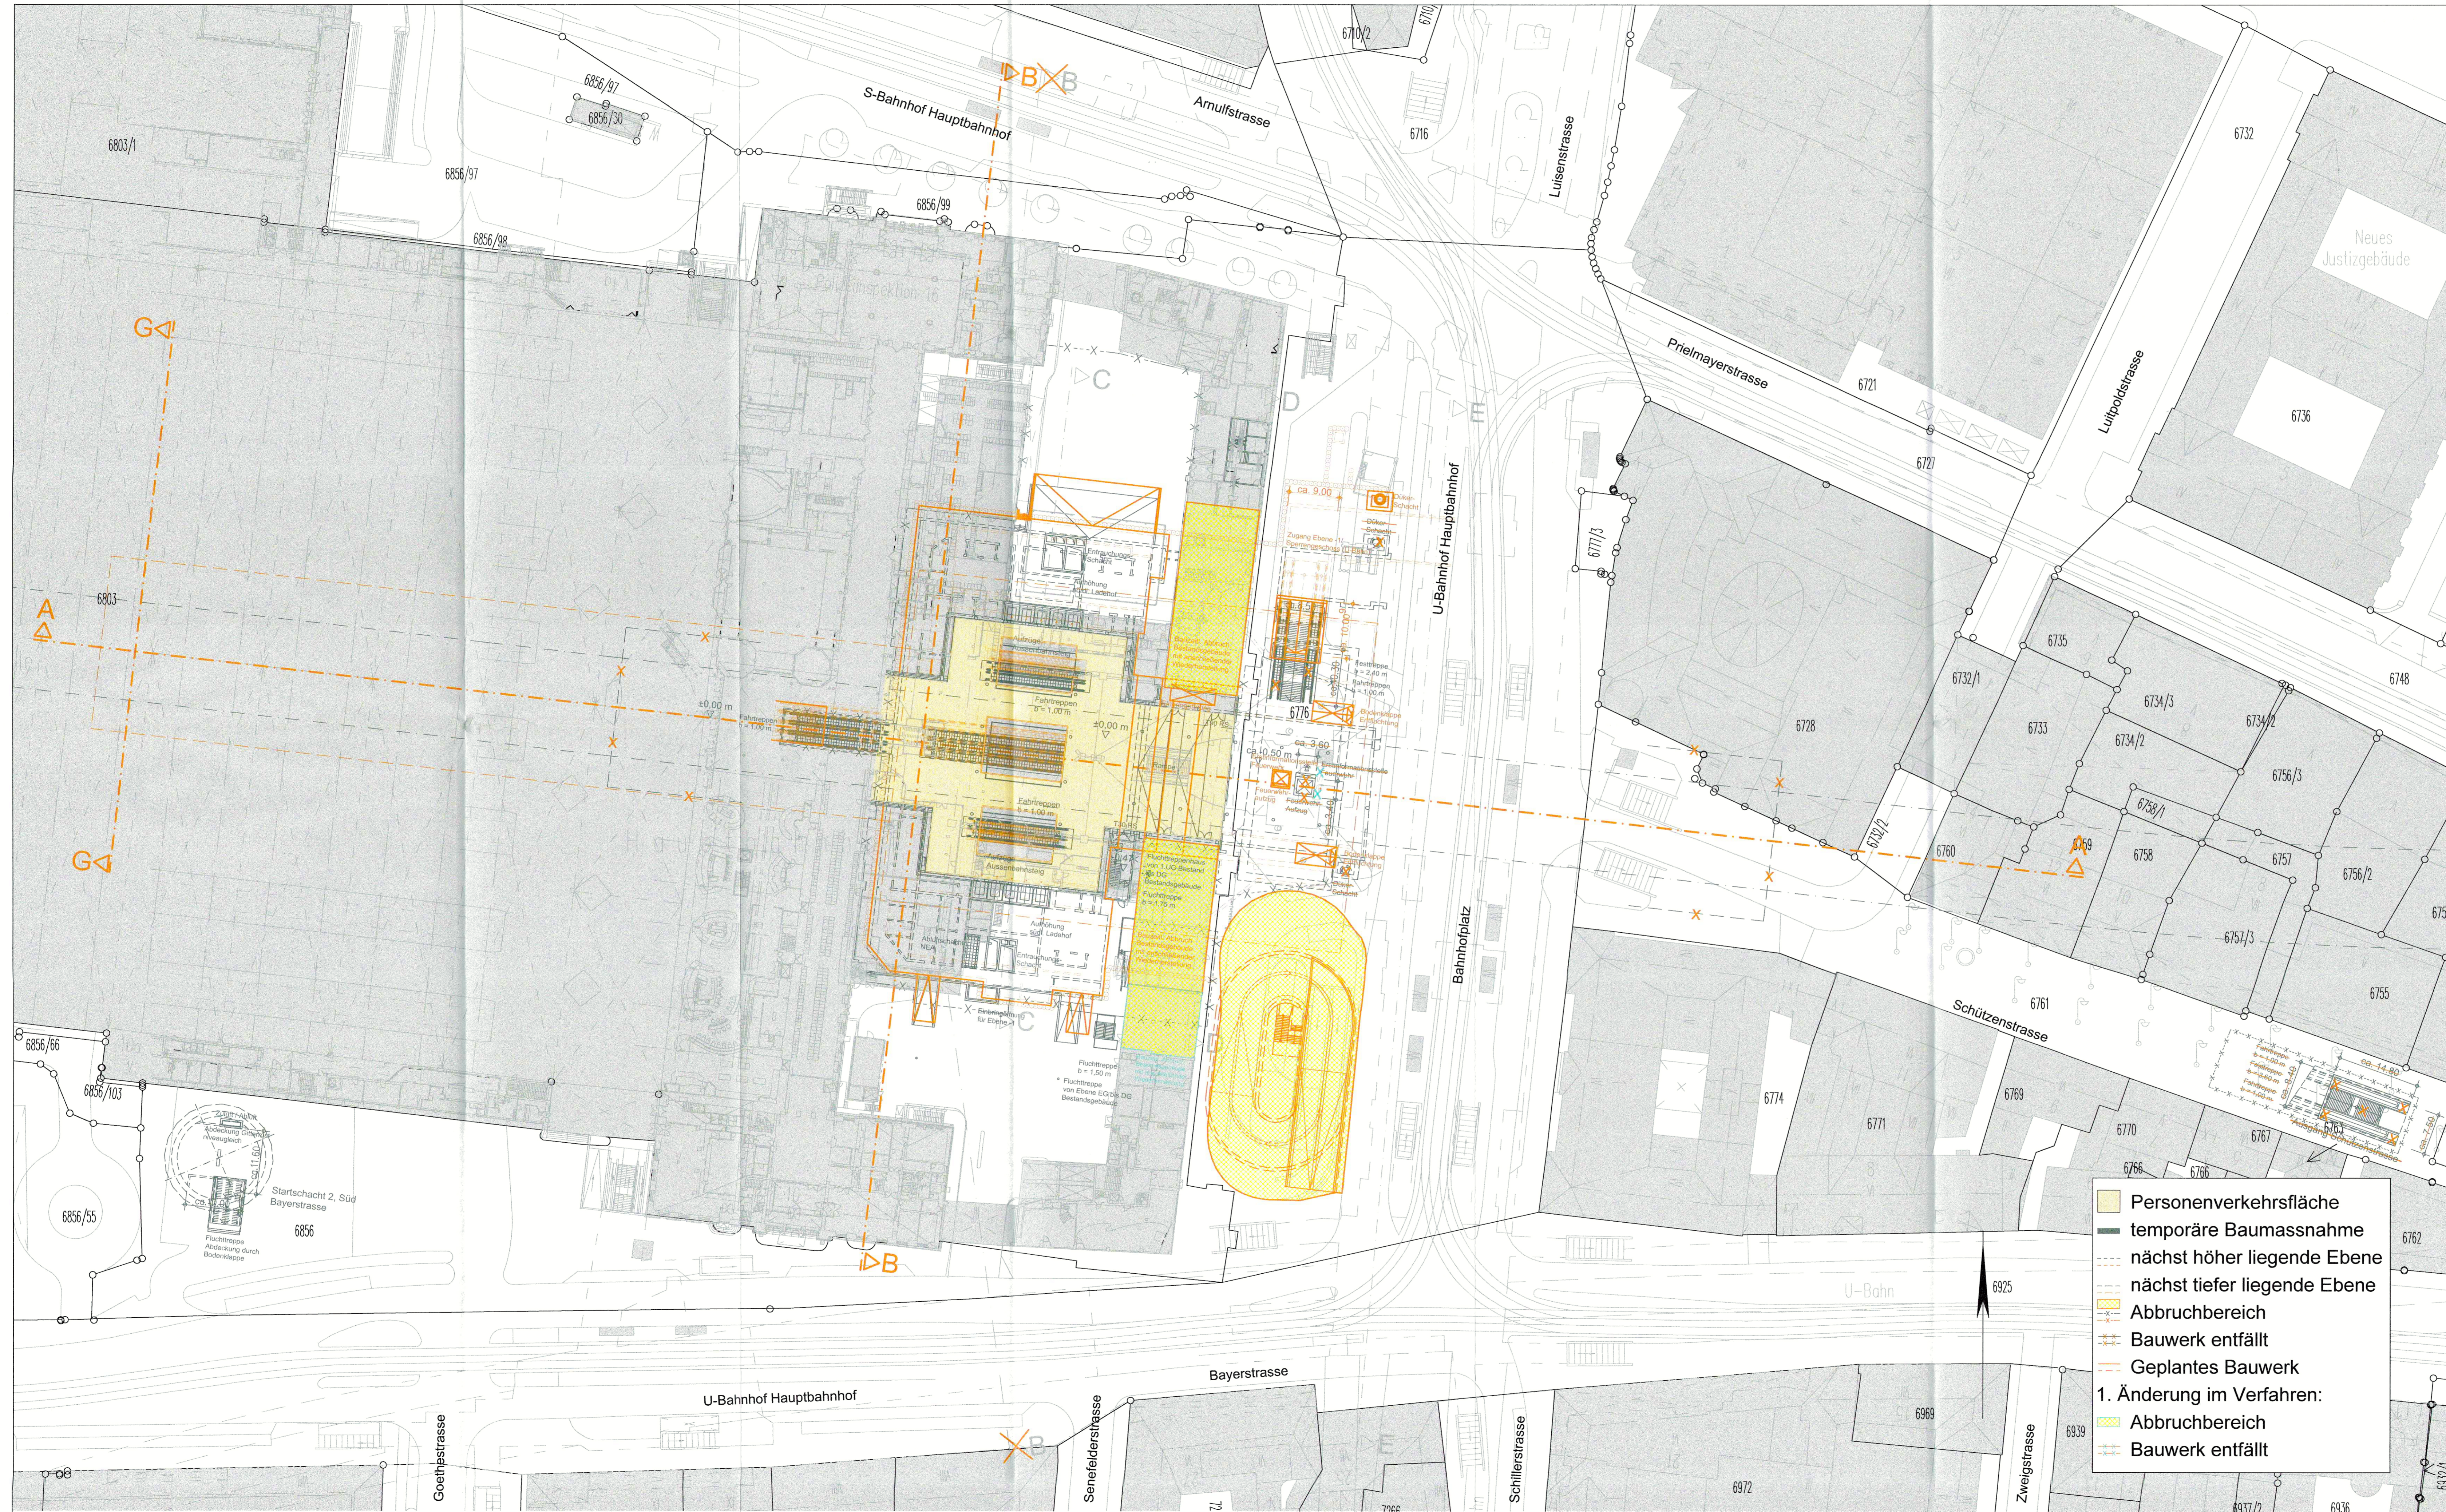

Höhenangabe
±0.0 m = 521.0 müNN

Anlage: 9.2.3C

zugehörige Pläne:	
Anlage: 9.2.9C	Station Bf Hauptbahnhof - Längsschnitt A-A
Anlage: 9.2.10C	Station Bf Hauptbahnhof - Querschnitte B-B / C-C
Anlage: 9.2.11C	Station Bf Hauptbahnhof - Querschnitte D-D / E-E
Anlage: 9.2.16	Station Bf Hauptbahnhof - Querschnitt G-G

Planfestgestellt gemäß §§ 18, 18d AEG
i.V.m. § 76 Abs. 3 VwVfG
am 06.11.2019
65113-851p/004-2018/002
Eisenbahn-Bundesamt,
Außenstelle München
im Auftrag *[Signature]*
Name



Unterlage zur 2. Planänderung

Nr.	Änderung / Ergänzung	Datum	Name / Stelle	Planstatus / Prüfaufgaben
c				
b				
a				

Verwendung und Planwerk: **Planfeststellung PFA 1**
Hp Hauptbahnhof Bahnhofplatz, Grundriss Ebene 0 (Erdgeschoss)
Bau-km 105,4+24 - 105,6+34

Bauherr / Auftraggeber DBI NETZE DBI NETZ AG, Regionalbereich Süd Richterstraße 3, 80634 München Tel. 089 / 1308-0	Bauherr / Auftraggeber DBI NETZE DBI Station & Service AG Bahnhofmanagement München Bayerstr. 10a, 80333 München, Tel. 089 / 1308-0	Bauherr / Auftraggeber DBI NETZE DBI Energie GmbH Energieversorgung Süd, Richterstraße 3 80634 München, Tel. 089 / 1308-0
Planersteller: atelier AG, BPR, TLP, VÖSSING, sweco, SIF Ingenieure	Datum: 28.09.2018 bearb.: 28.09.2018 gez.: 28.09.2018 gepr.: 28.09.2018	Auftrags-Nr.: 20_4_SSF_XXX_351_00_PLP_003_a

Projektverantwortung DBI NETZE DBI NETZ AG, Regionalbereich Süd Größengraben 2, S-Bahn-Stammstrecke München Arnulfstr. 27, 80335 München, Tel. 089 / 1308-0 Datum: 28.09.2018 Unterschrift: gez. IV. Kratschmer	Planzeichen / Nr. / Codierungen / AZ 20_4_SSF_XXX_351_00_PLP_003_a
Maßstab: 1:500 Format: 0,66 m² ggf. weitere Projektdaten zum Bauvorhaben	Höhensystem Koordinatensystem Barcode / Ident.-Code Werkstoffe
Bauwerksnummer Kilometer Kennzahl Brückennummer Säulungsannahmen	