


GRUNDRISS EBENE 0 (ERDGESCHOSS)

M = 1:500



Planfestgestellt gem. §§ 18, 18 d AEG
i.V.m. § 76 Abs. 3 VwVfG
am 06.11.2019
65113-651p/004-2018#002
Eisenbahn-Bundesamt,
Außenstelle München
Im Auftrag *Dr. Kretschmer*
[Name]

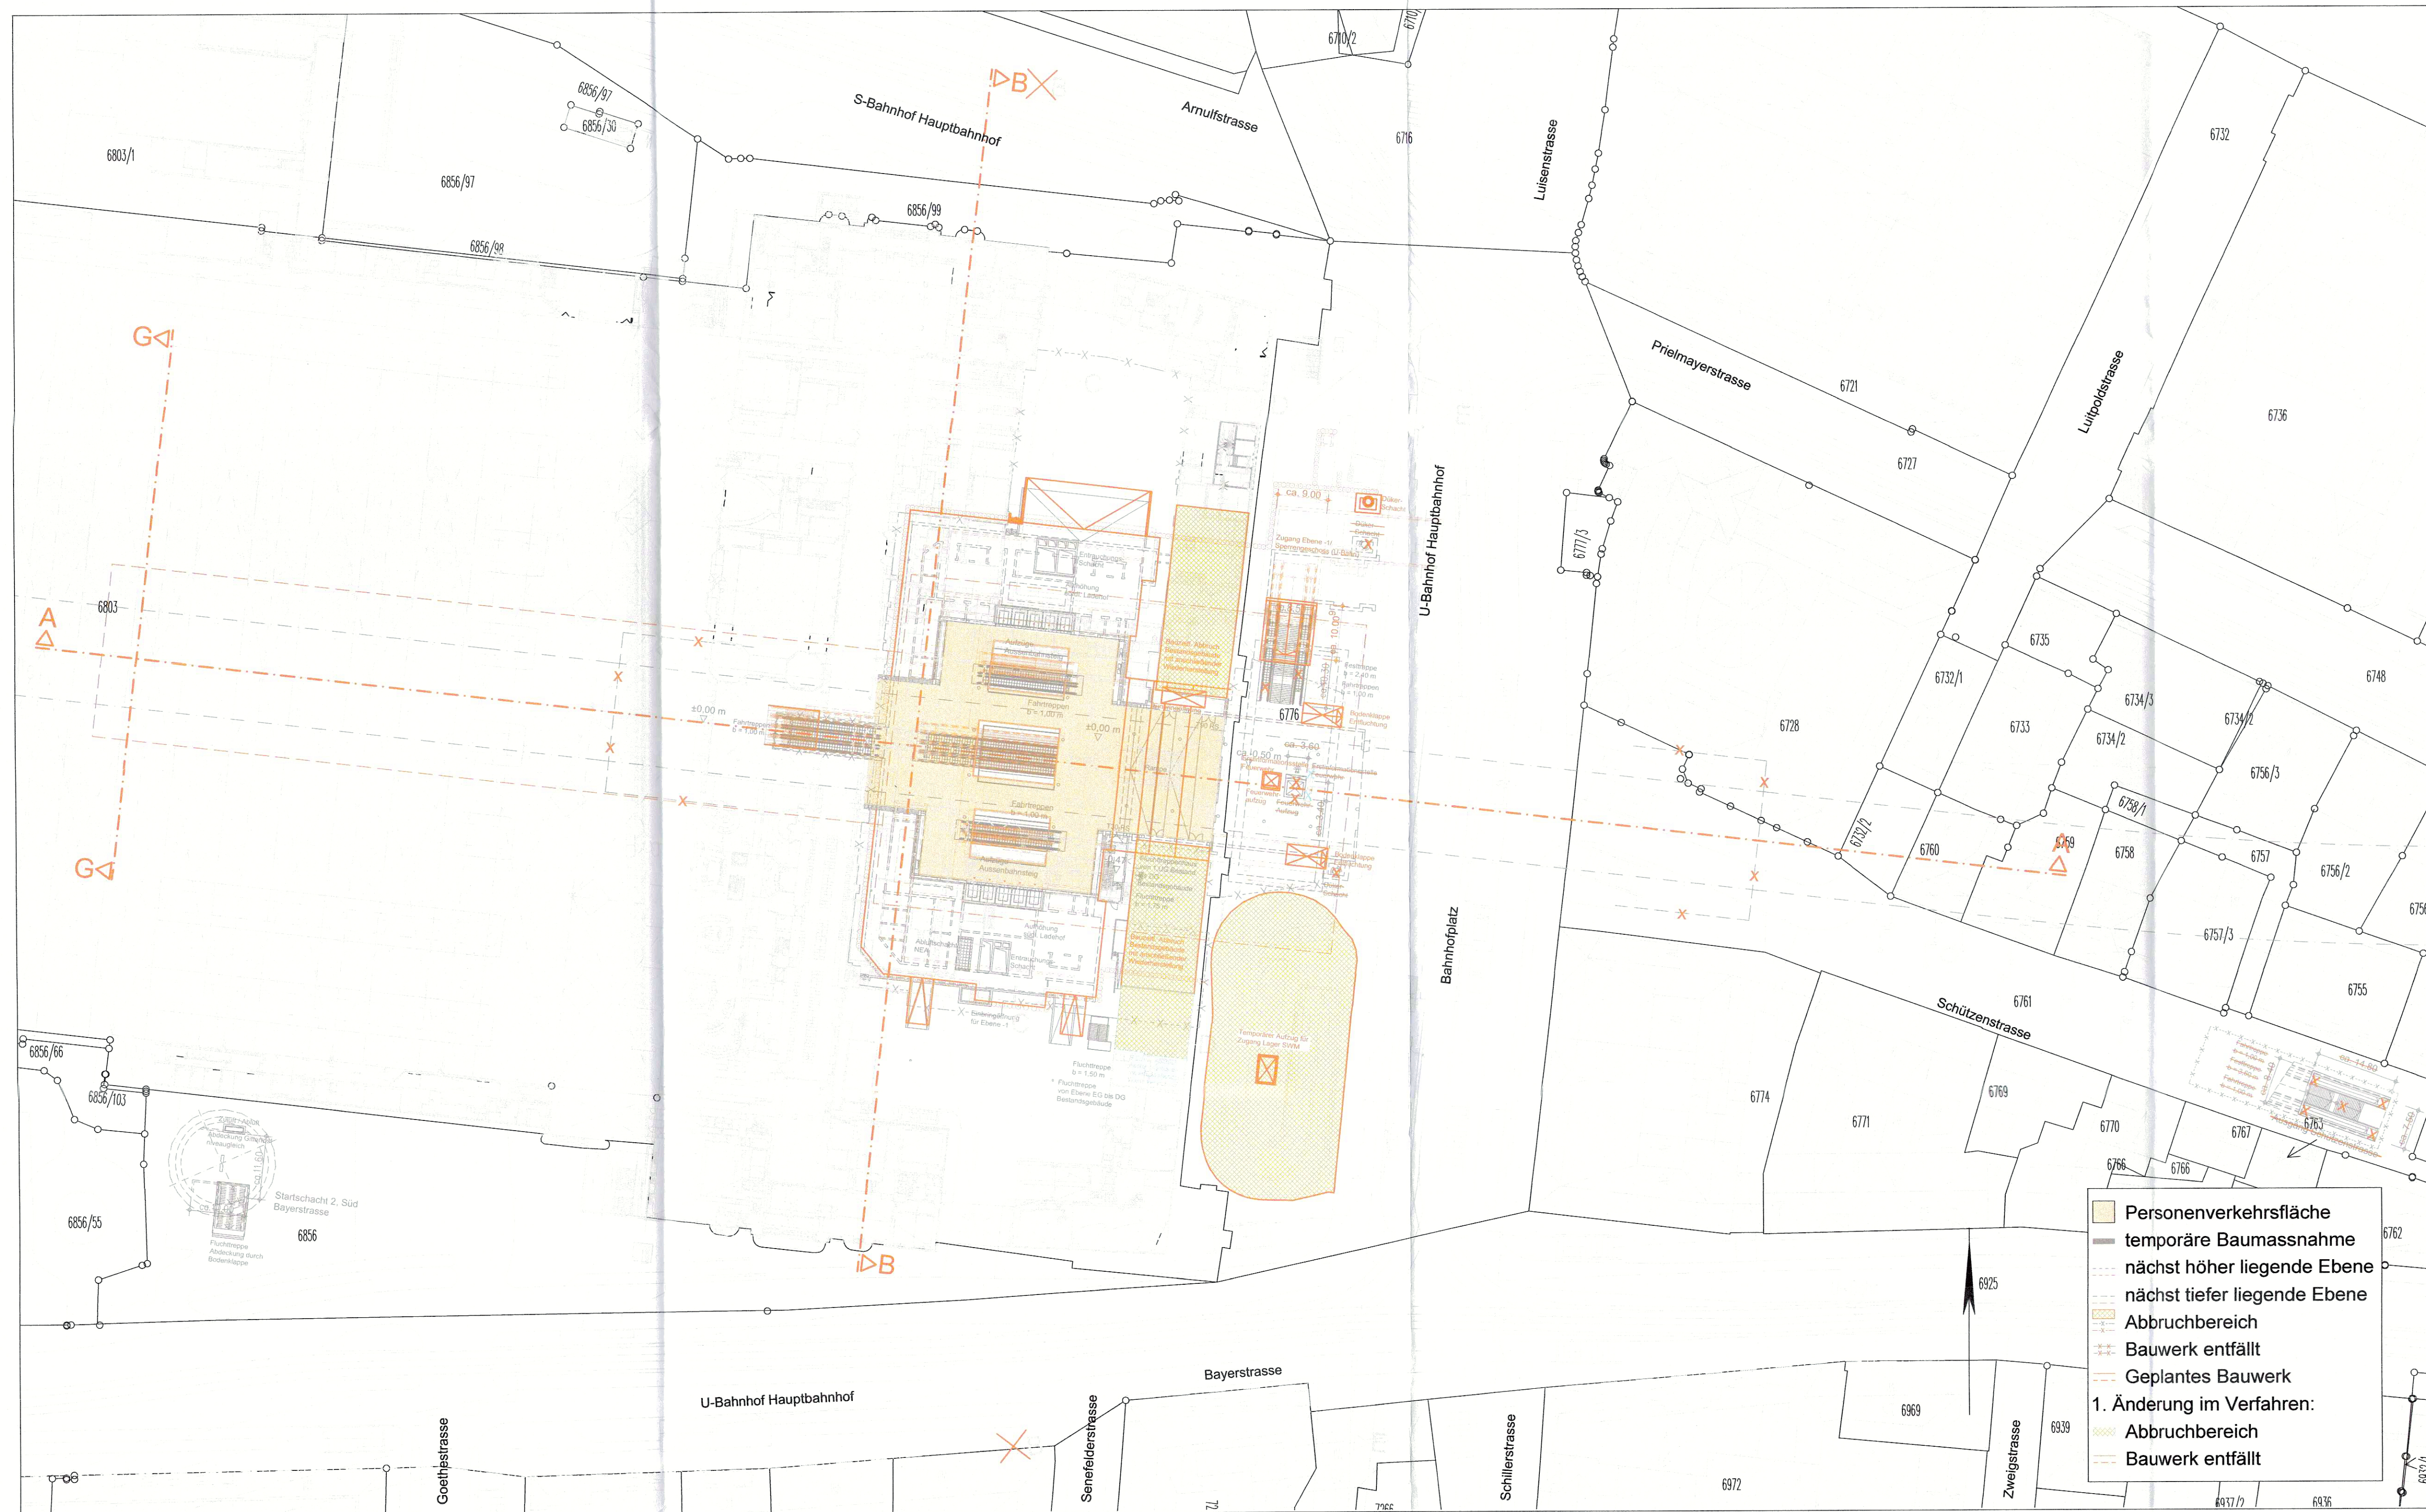

Höhenangabe
±0.0 m = 521.0 müNN

Anlage: 9.2.17

zugehörige Pläne:	
Anlage: 9.2.9C	Station Bf Hauptbahnhof - Längsschnitt A-A
Anlage: 9.2.10C	Station Bf Hauptbahnhof - Querschnitte B-B / C-C
Anlage: 9.2.11C	Station Bf Hauptbahnhof - Querschnitte D-D / E-E
Anlage: 9.2.16	Station Bf Hauptbahnhof - Querschnitt G-G

Unterlage zur 2. Planänderung

Nr.	Änderung / Ergänzung	Datum	Name / Stelle	Planstatus / Prüfaufgaben
a				
b				
c				
Verwendung und Planwerk				
2. Planänderung Antragsstellung		14.12.18	Ko / M/G 2/SEBS	<i>Dr. Kretschmer</i>
Planfeststellung PFA 1 Hp Hauptbahnhof Bahnhofplatz, Temporärer Zugang Lager Stadtwerke München (SWM) Bau-km 105,4+24 - 105,6+34				
Bauherr / Auftraggeber	Bauherr / Auftraggeber	Bauherr / Auftraggeber		
DB NETZE DB Netz AG, Regionalbereich Süd Richterstraße 3, 80334 München Tel. 089 / 1308-0	DB NETZE DB Station & Service AG Bahnhofmanagement München Bayerstr. 10a, 80335 München, Tel. 089 / 1308-0	DB NETZE DB Energie GmbH Energieversorgung Süd, Richterstraße 3 80334 München, Tel. 089 / 1308-0		
Plansteller:	Datum	Name		
BPR	28.09.2018	<i>Dr. Kretschmer</i>		
FLP	28.09.2018			
VÖSSING	28.09.2018			
SWECO	28.09.2018			
Projektleitung	Datum	Name		
DB NETZE	28.09.2018	<i>Dr. Kretschmer</i>		
DB Netz AG, Regionalbereich Süd Geldsamerplatz 2, S-Bahn-Stammstrecke München Arnulfstr. 27, 80335 München, Tel. 089 / 1308-0	Unterschrift: <i>Dr. Kretschmer</i>		Planzeichen / - Nr. / Codierungen / AZ 20_4_VI_XXX_351_00_PLP_001_a	
Maßstab: 1:500	Bauvorhaben:	2. S-Bahn-Stammstrecke München		Höhensystem
Format: 0,66 m ²	ggf. weitere Projektstaten zum Bauvorhaben			Koordinatensystem
				Barcode / Ident.-Code
Strecke		Bauwerksnummer	Brückennummer	Belegungsmaßnahmen
Kilometer	Kennzahl			Werkstoffe