


GRUNDRISS EBENE -3 (ÜBERGANG ZUR U1/U2)

M = 1:500

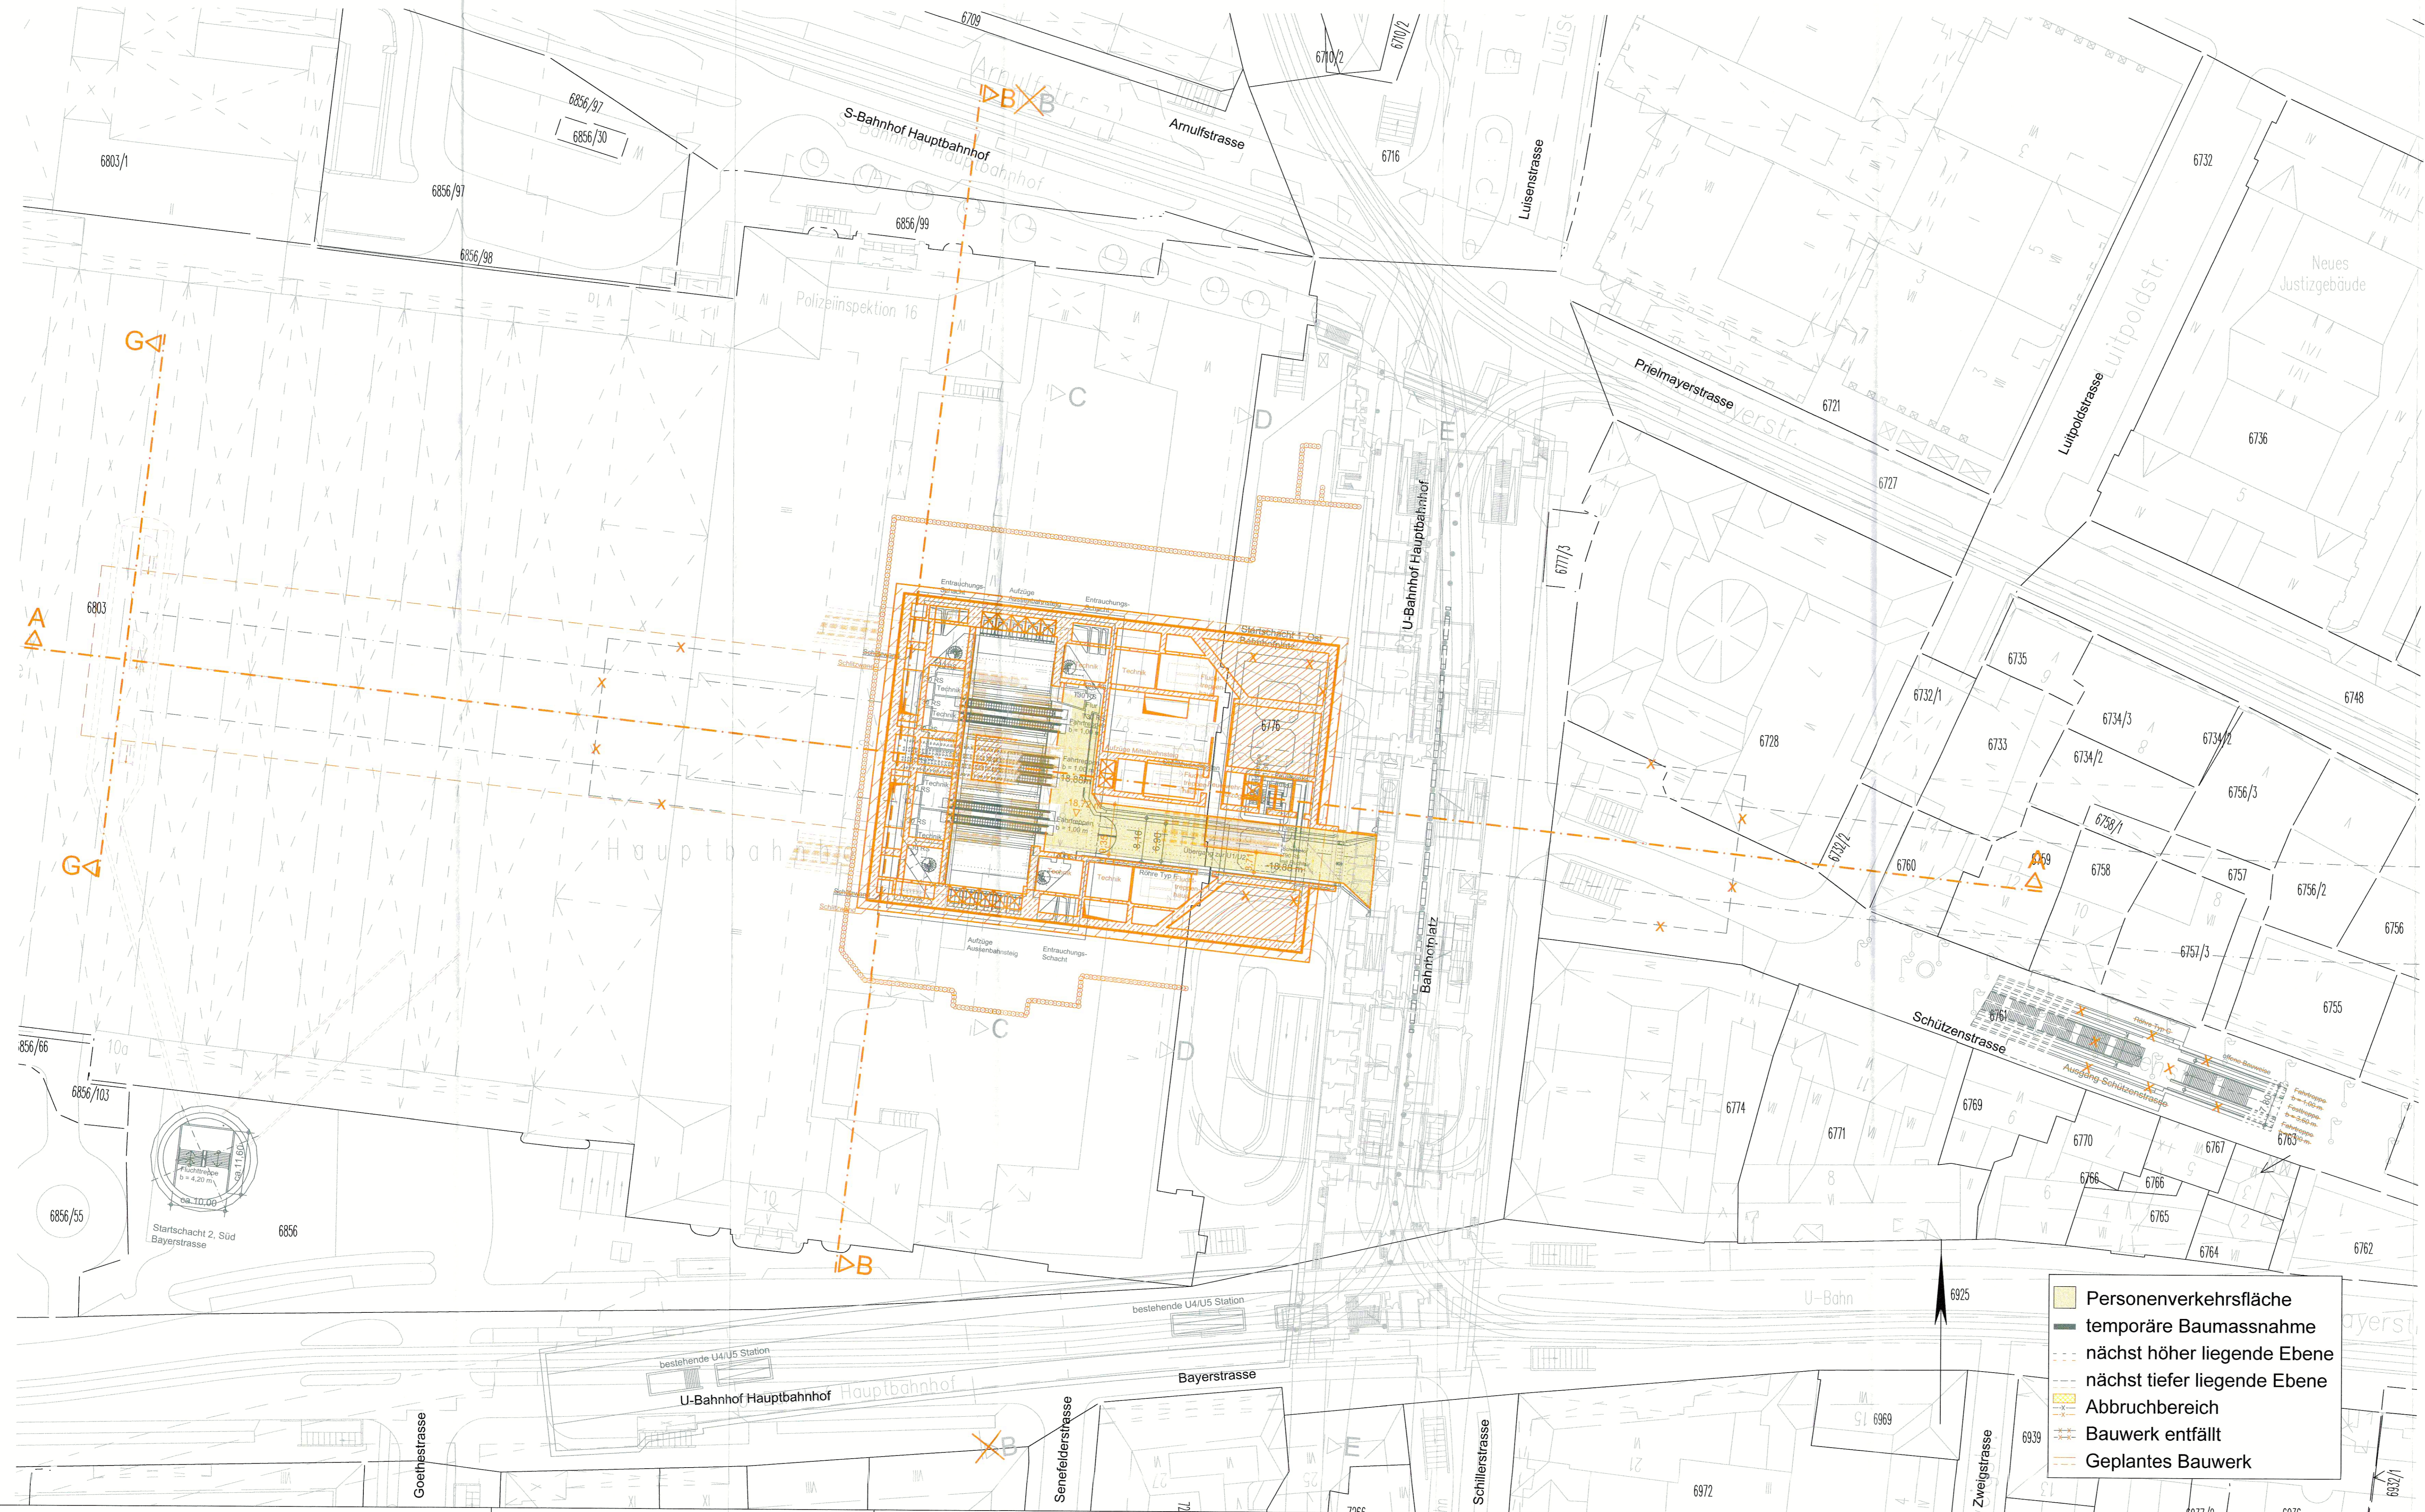

Höhenangabe
±0.0 m = 521.0 müNN

Anlage: 9.2.5C

zugehörige Pläne:

Anlage: 9.2.9C	Station Bf Hauptbahnhof - Längsschnitt A-A
Anlage: 9.2.10C	Station Bf Hauptbahnhof - Querschnitte B-B / C-C
Anlage: 9.2.11C	Station Bf Hauptbahnhof - Querschnitte D-D / E-E
Anlage: 9.2.16	Station Bf Hauptbahnhof - Querschnitt G-G

Planfestgestellt gem. §§ 18, 16 d AEG
iVm. § 76 Abs. 3 VwVfG
am 06.11.2019
65113-651pa/004-2018#002
Eisenbahn-Bundesamt,
Aufstellstelle München
im Auftrag *[Signature]*
(Name)



Unterlage zur 2. Planänderung

Nr.	Änderung / Ergänzung	Datum	Name / Stelle	Planstatus / Profilaufdaten
e				
d				
c				
b				

Verwendung und Planwerk
Planfeststellung PFA 1
Hp Hauptbahnhof Bahnhofplatz, Grundriss Ebene -3 (Übergang zur U1/U2)
Bau-km 105,4+24 - 105,6+34

Bauherr / Auftraggeber DB NETZE DB Netz AG, Regionalbereich Süd Richeistrasse 3, 80634 München Tel. 089 / 1308-0	Bauherr / Auftraggeber DB NETZE DB Station & Service AG Bahnhofmanagement München Bayerstr. 10a, 80335 München, Tel. 089 / 1308-0	Bauherr / Auftraggeber DB NETZE DB Energie GmbH Energieversorgung Süd, Richeistrasse 3 80634 München, Tel. 089 / 1308-0
---	--	--

Planersteller: atelier ad BPR TUP VÖSSING sweco SSP Ingenieure	Datum 28.09.2018 Ko 28.09.2018 TA 28.09.2018 M	Name <i>[Signature]</i>
--	--	----------------------------

Projektverantwortung **DB NETZE**
DB Netz AG, Regionalbereich Süd
Größengr. 2, S-Bahn-Stammstrecke München
Arnulfstr. 27, 80335 München, Tel. 089 / 1308-0
Datum: 28.09.2018
Unterschrift: *[Signature]* / *[Signature]*
Planzeichen / -Nr. / Codierungen / AZ
20_4_SSF_XXX_351_U3_PL1_006_..

Maßstab: 1:500
Formal: 0,65m x 2
ggf. weitere Projektdaten zum Bauvorhaben
Höhensystem
Koordinatensystem
Barcode / Ident - Code

Bauwerksnummer	Kilometer	Brückennummer	Belastungsannahmen
Strecke	Kilometer	Kennzahl	Werkstoffe

- Personenverkehrsfläche
- temporäre Baumassnahme
- nächst höher liegende Ebene
- nächst tiefer liegende Ebene
- Abbruchbereich
- Bauwerk entfällt
- Geplantes Bauwerk