


GRUNDRISS EBENE 0 (ERDGESCHOSS) (+521,08 m ü.NN)
M = 1:500

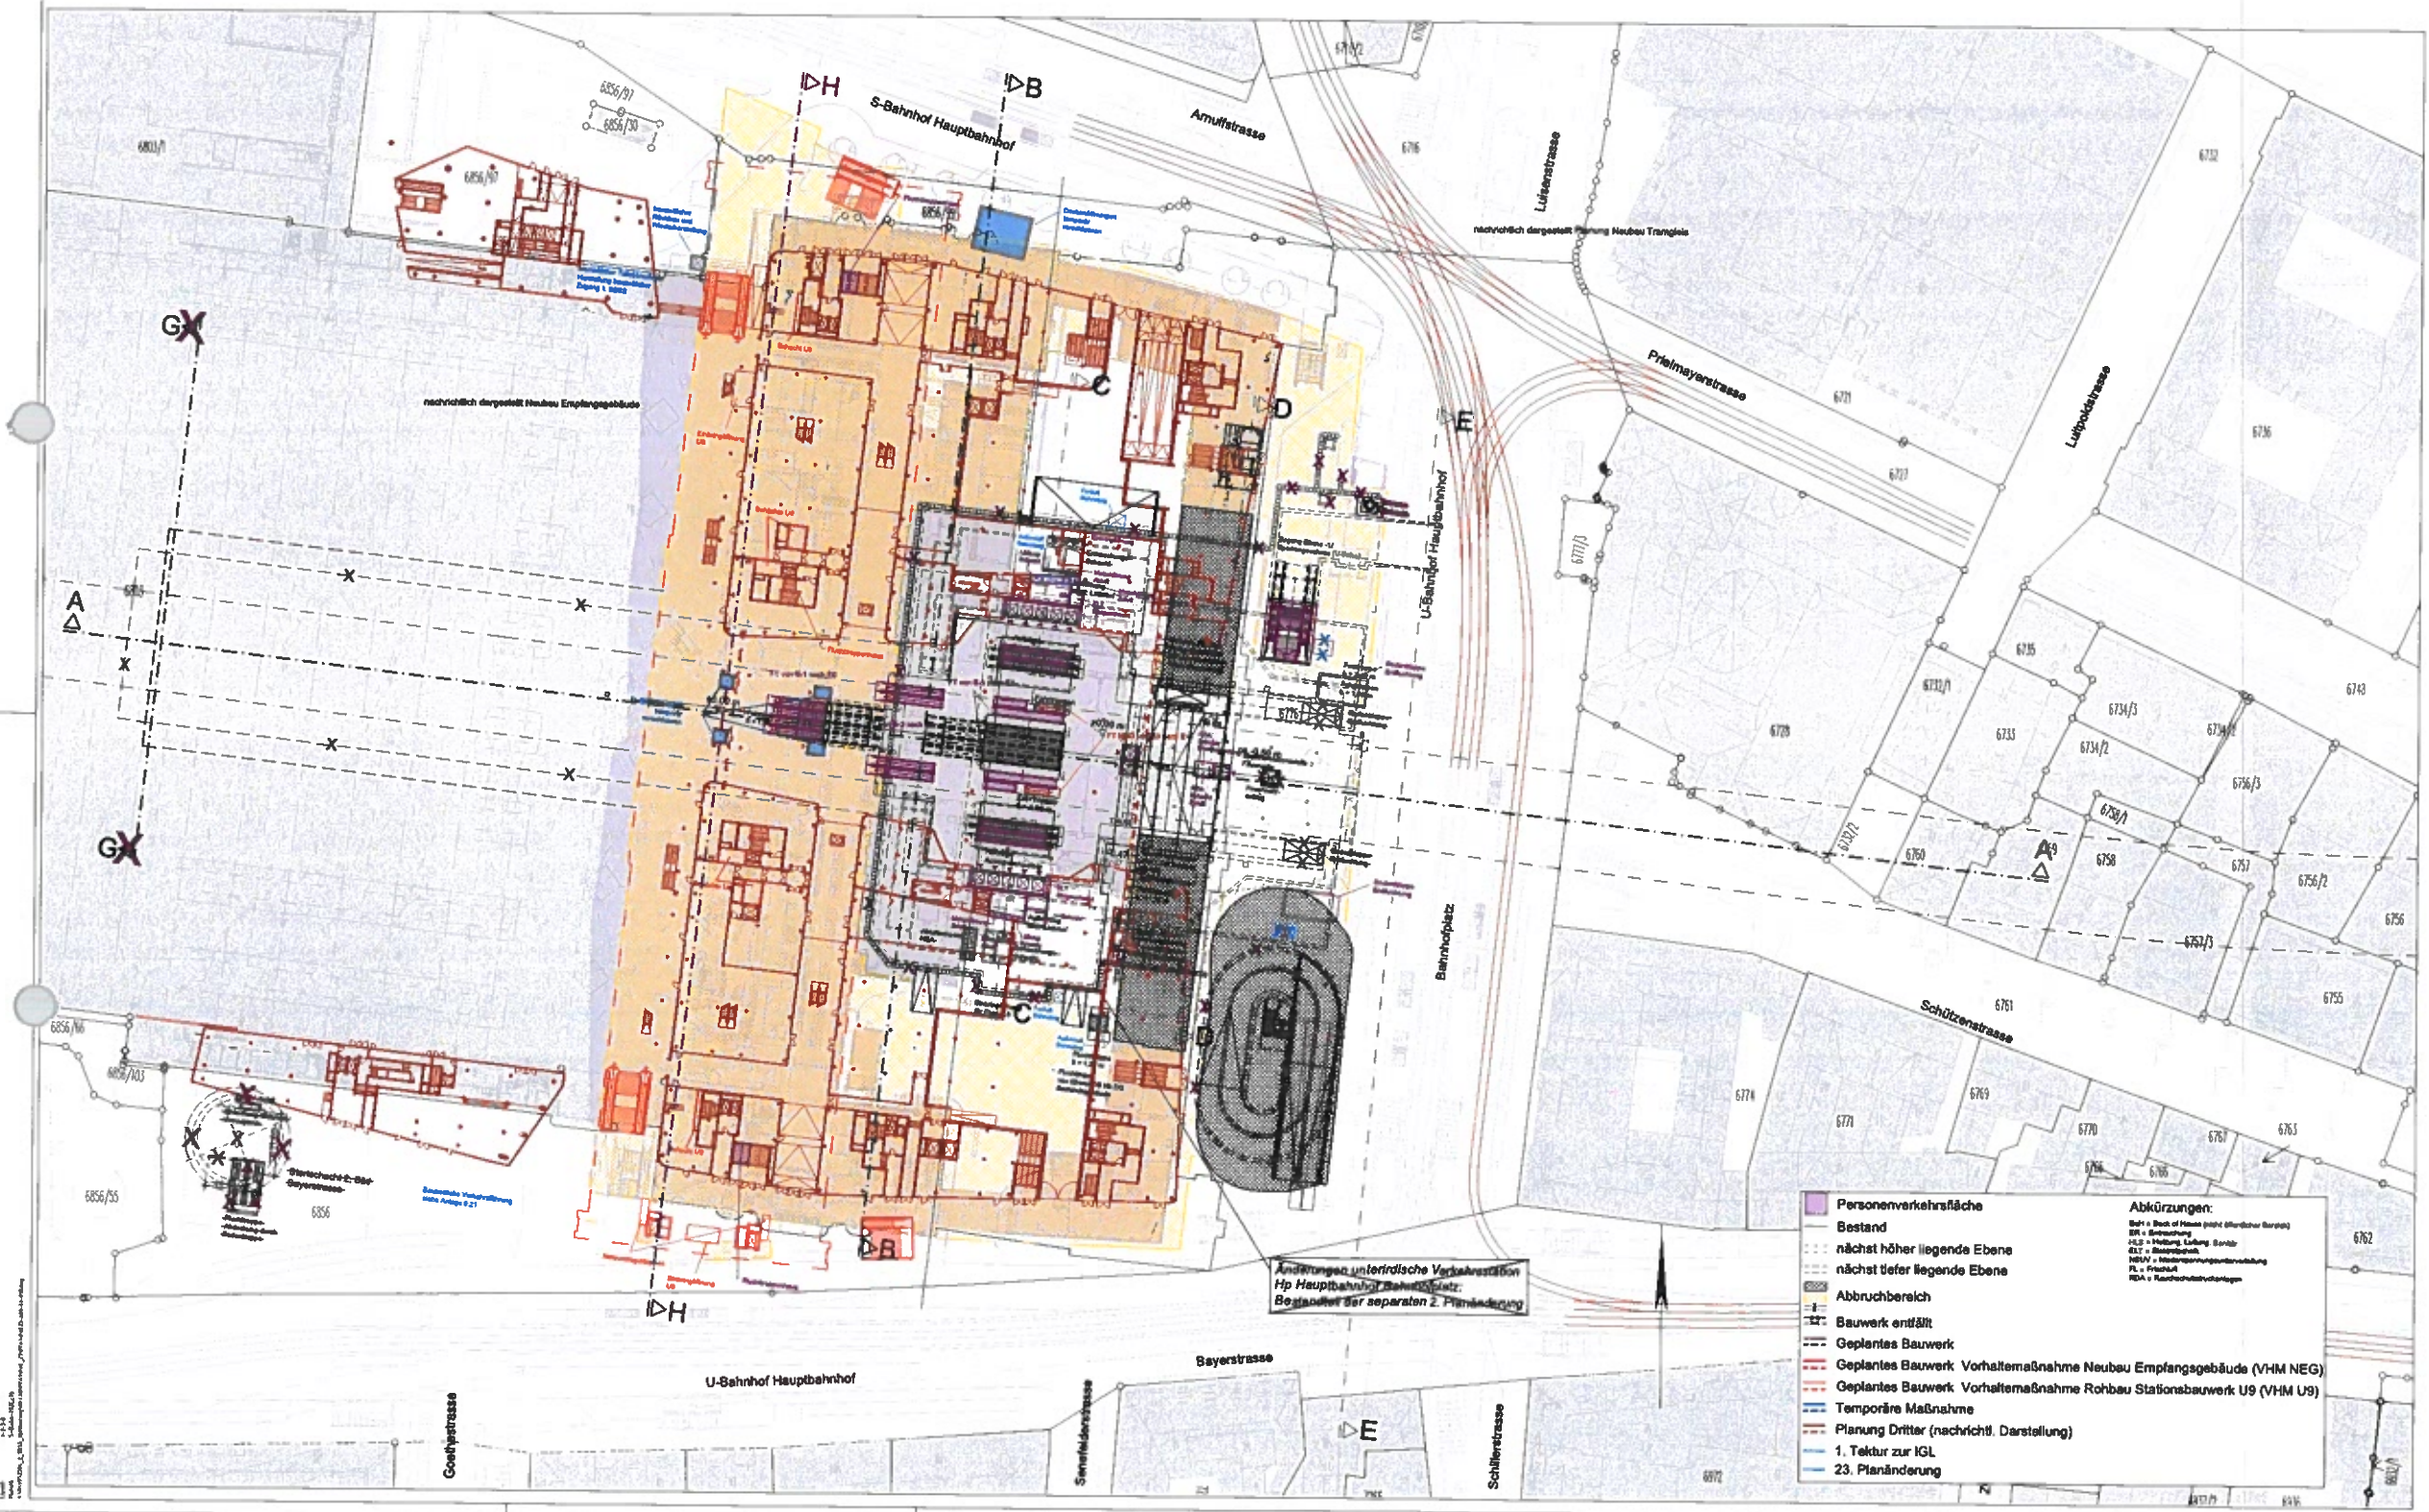

Absehen von Planfeststellung gem. § 18 AEG
i.V.m. § 76 Abs. 2 VwVfG
genehmigt am 04.07.2023
Az. 651pä/009-2023#003
Eisenbahn-Bundesamt,
Außenstelle München

Im Auftrag 

zugehörige Pläne:
Anlage: 9.2.90 Station Bf Hauptbahnhof - Längsschnitt 2-A
Anlage: 9.2.100 Station Bf Hauptbahnhof - Querschnitt B-B / C-C
Anlage: 9.2.110 Station Bf Hauptbahnhof - Querschnitt D-D / E-E
Anlage: 9.2.18 Station Bf Hauptbahnhof - Querschnitt H-H



Höhenangabe
±0.0 m = 521.0 m ü.NN

| | |
|--------------|--------------------------|
| München, den | Landeshauptstadt München |
| geht | |

Unterlage zur Integrierten Gesamtlösung
23. Planänderung 2. SBSS/VHM NEG/VHM U9

| Nr. | Änderung/Erklärung | Datum | Name | Stelle | Position / Position |
|---|--------------------|---|------|--|---------------------|
| Verwendung und Planart | | | | | |
| Planfeststellung PFA 1 Hp Hauptbahnhof Bahnhofplatz, Grundriss Ebene 0 (Erdgeschoss) Bau-km 105,4+24 - 105,6+34 | | | | | |
| Träger / Auftraggeber | | Träger / Auftraggeber | | Träger / Auftraggeber | |
| DB NETZE | | DB NETZE | | DB NETZE | |
| DB Netz AG, Hauptbahnhofstr. 1, 80539 München, Tel. 089 11208-0 | | DB System & Service AG, Hauptbahnhofstr. 1, 80539 München, Tel. 089 11208-0 | | DB Energie GmbH, Hauptbahnhofstr. 1, 80539 München, Tel. 089 11208-0 | |
| BPR | | TLP | | VÖSSING | |
| sweco | | sweco | | sweco | |
| NETZE | | NETZE | | NETZE | |
| Martin | | Martin | | Martin | |
| Wieser | | Wieser | | Wieser | |
| Projekt / Nr. / Codierung / AZ | | | | | |
| 2. S-Bahn-Stammstrecke München | | | | | |
| Skala: 1:500 | | | | | |
| Blatt: 0.00 m ² | | | | | |
| ggf. weitere Projektion zum Bauverfahren | | | | | |
| Standort / Blatt / Code | | | | | |
| Datum | | | | | |
| Mitarbeiter | | | | | |
| Bearbeiter | | | | | |
| Gezeichnet | | | | | |
| Überprüft | | | | | |
| Freigegeben | | | | | |