

Planfestgestellt gem. § 18 Abs. 1 AEG
am 22.11.2022,
Az. 651pa/006-2020#023
Eisenbahn-Bundesamt,
Außenstelle München



Im Auftrag: *[Signature]*
Terner

Unterlage zur 3. Tektur der 3. Planänderung

Nr.	Änderung / Ergänzung	Datum	Name / Stelle	Planstatus / Prüfaufdaten
F	3. Tektur zur 3. PA im PFA 1	23.09.2022	ED/VI	
E	10. Planänderung PFA1	21.06.2021	SB/VI	
D	6. Planänderung PFA1	01.04.2022	AU/VI	
C	3. Planänderung: Antragsfassung	21.09.2022	TA/VI	
B	Ausgangsverfahren, Tektur 2	29.05.2012	Shh/OPB	
A	Ausgangsverfahren, Tektur 1	08.04.2010	Shh/OPB	


Verwendung und Planwerk
Planfeststellung PFA 1
Lageplan
Bau-km 103,0+21 - 103,7+19

Bauherr / Auftraggeber DB NETZE DB Netz AG, Regionalbereich Süd Richterstraße 3, 80634 München Tel. 089 / 1308-0	Bauherr / Auftraggeber DB NETZE DB Station & Service AG Bahnhofsmangement München Bayerstr. 10a, 80335 München, Tel. 089 / 1308-0	Bauherr / Auftraggeber DB NETZE DB Energie GmbH Energieversorgung Süd, Richterstraße 3 80634 München, Tel. 089 / 1308-0
---	--	--

Plansteller: INGE 2. S-Bahn-Stammstrecke München BPR atelier 4d BPR CONSULTING ENGINEERS VÖSSING sweco	Auftrags-Nr.: Datum Name 23.09.2022 VI / SBA 23.09.2022 VI / TA 23.09.2022 VI / ML
--	---

Projektverantwortung DB NETZE DB Netz AG Regionalbereich Süd Großprojekt 2 S-Bahn-Stammstrecke München Arnulfstr. 27, 80335 München, Tel. 089 / 1308-0 Datum: Unterschrift:	Martin Wieser Digital Unterschriften von Martin Wieser Datum: 2022.11.17 17:59:59 +01'00'	Planzeichen / - Nr. / Codierungen / AZ 20_4_VI_000_000_XX_PLP_001_
---	--	--

Maßstab: 1:1000 Format: 0,28 m ² ggf. weitere Projektdaten zum Bauvorhaben	Bauvorhaben: 2. S-Bahn-Stammstrecke München	Höhensystem Normalhöhen NN Koordinatensystem GK - System Barcode / Ident - Code
Strecke	Bauwerksnummer Kilometer	Brückennummer Kennzahl
		Belastungsannahmen Werkstoffe

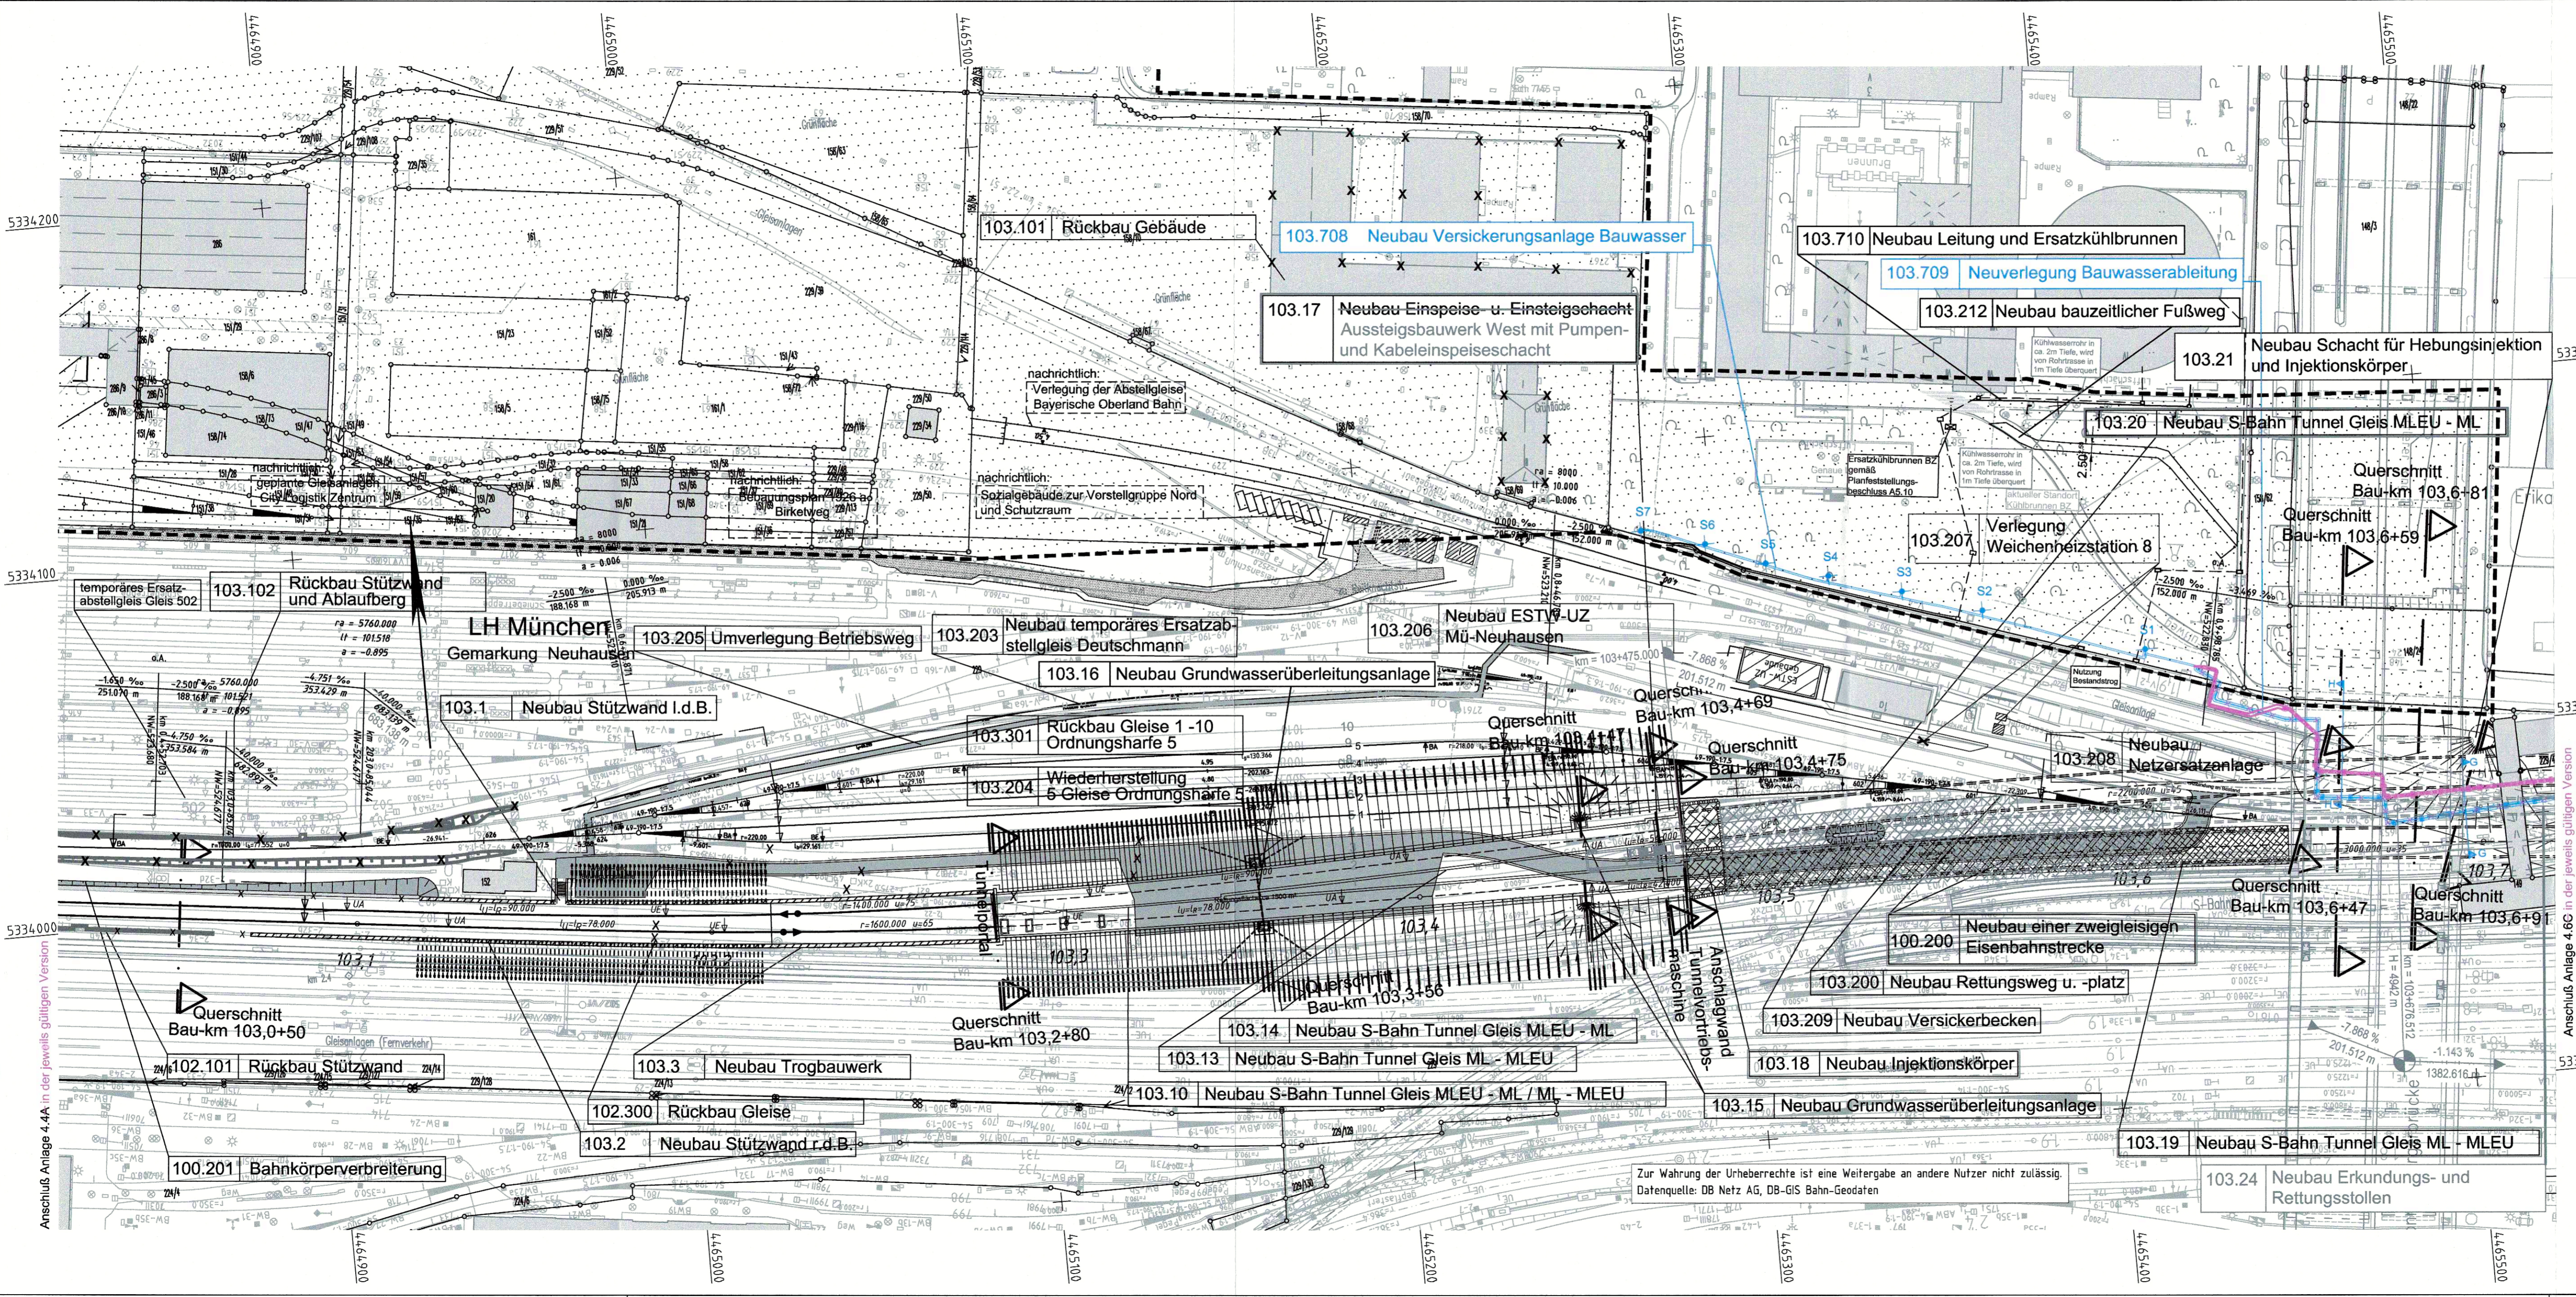

Zur Wahrung der Urheberrechte ist eine Weitergabe an andere Nutzer nicht zulässig.
Datenquelle: DB Netz AG, DB-GIS Bahn-Geodaten

Anschluss Anlage 4.4A in der jeweils gültigen Version

Anschluss Anlage 4.6C in der jeweils gültigen Version

Stapelname: 20_4_VI_000_000_XX_PLP_001_
Druckdatum: 23.09.2022
Layer: S-Bahn-München