


GRUNDRISS EBENE -Z (+517,58 m ü.NN)
M = 1:500

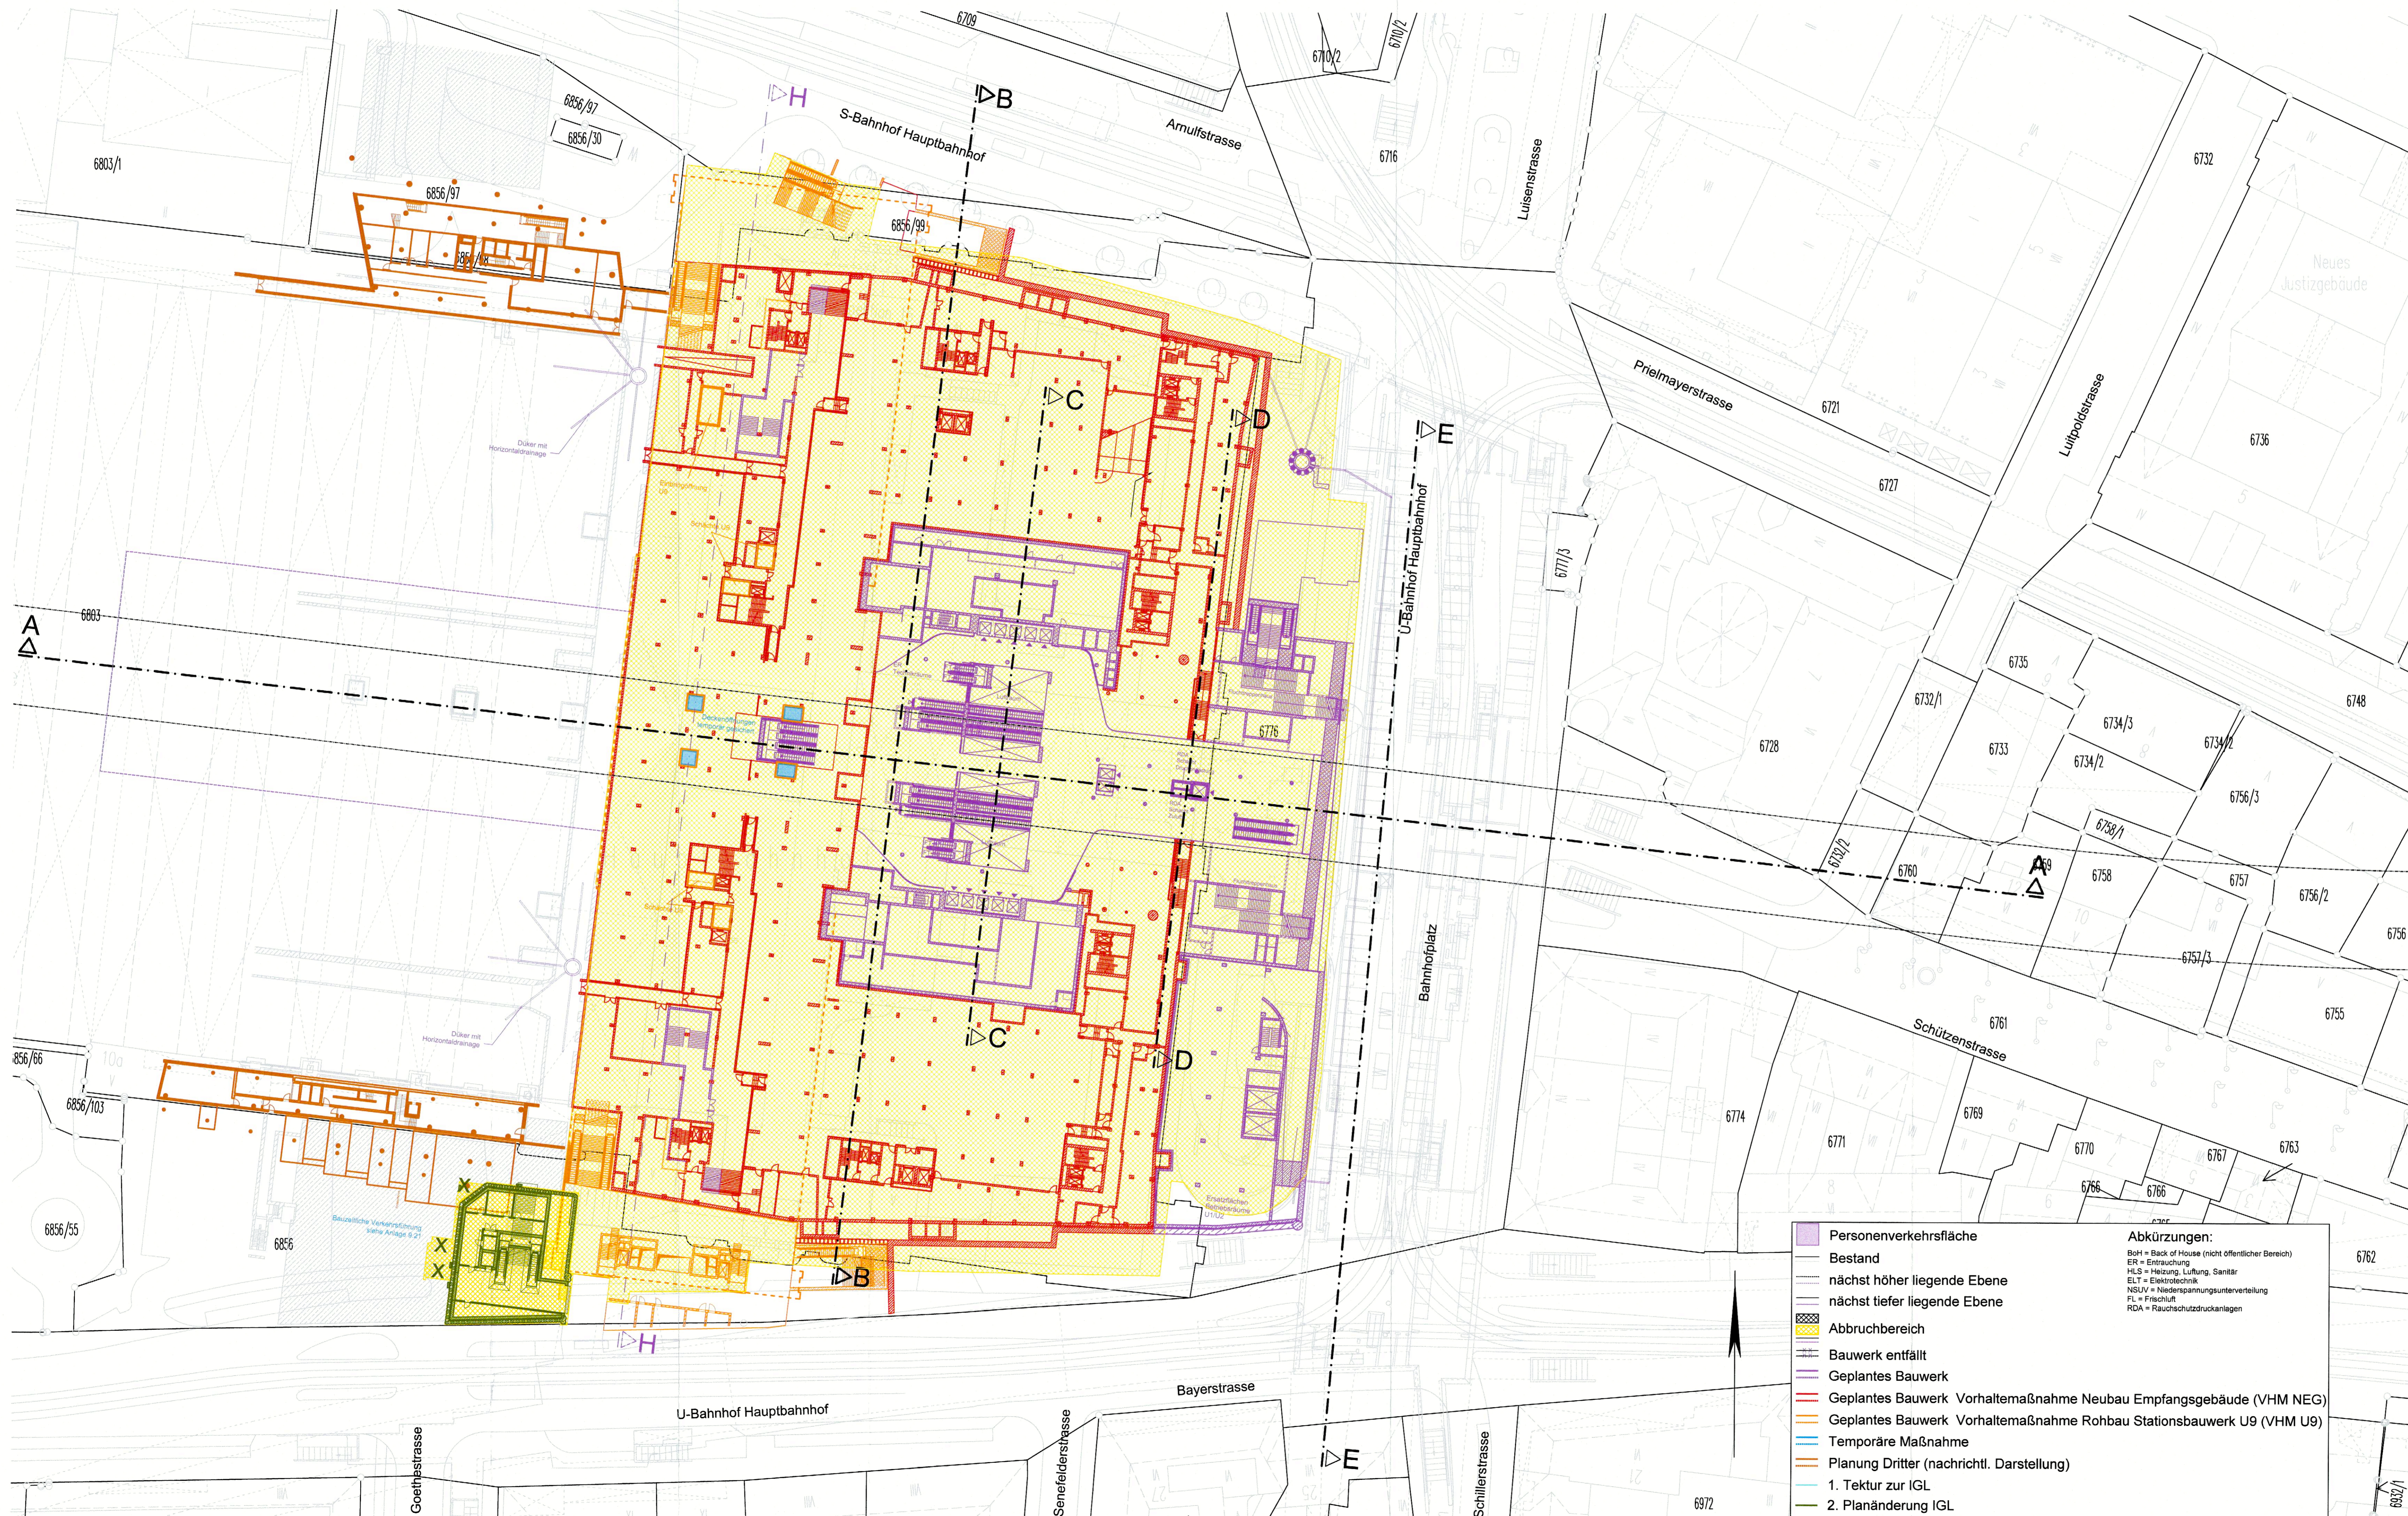

zugehörige Pläne:

Anlage: 9.2.9D	Station Bf Hauptbahnhof - Längsschnitt A-A
Anlage: 9.2.10D	Station Bf Hauptbahnhof - Querschnitte B-B / C-C
Anlage: 9.2.11D	Station Bf Hauptbahnhof - Querschnitte D-D / E-E
Anlage: 9.2.18	Station Bf Hauptbahnhof - Querschnitt H-H

Höhenangabe
±0.0 m = 521.0 m ü.NN

Anlage: 9.2.19 A

Planfestgestellt am 12.01.2024
gem. § 18 AEG, § 28 PBefG, § 76 Abs. 3 VwVfC
Az. 651pa009-2023@19
Eisenbahn-Bundesamt
Außenstelle München
Im Auftrag: *[Signature]*
Terner



München, den
gez.

2. Planänderung
Unterlage zur Integrierten Gesamtlösung
5. Planänderung 2. SBSS / VHM NEG / VHM U9

Nr.	Änderung / Ergänzung	Datum	Name / Stelle	Planstatus / Prüfdaten
0	1. PA: VHM U9	04.05.2023	EDu / VI	

Planfeststellung PFA 1
Hp Hauptbahnhof Bahnhofplatz, Grundriss Ebene -Z
Bau-km 105,4+24 - 105,6+34

Bauherr / Auftraggeber DB NETZE DB Netz AG, Regionalbereich Süd Richterstraße 3, 80634 München Tel. 089 / 1308-2	Bauherr / Auftraggeber DB NETZE DB Station&Service AG Bahnhofmanagement München Bayerstr. 10a, 80333 München, Tel. 089 / 1308-0	Bauherr / Auftraggeber DB NETZE DB Energie GmbH Energieversorgung Süd, Richterstraße 3 80634 München, Tel. 089 / 1308-0
---	--	--

Nr.	Datum	Name
bearb.	04.05.2023	Ko
gez.	04.05.2023	Gl / Schr
gepr.	04.05.2023	ML

Projektleitung: **DB NETZE**
DB NETZ AG, Regionalbereich Süd
Großprojekte 2, S-Bahn-Stammstrecke München
Amulfstr. 27, 80333 München, Tel. 089 / 1308-0
Datum: _____
Unterschrift: *[Signature]*

Maßstab: 1:500
Formate: 0,66 m²
Bauvorhaben: **2. S-Bahn-Stammstrecke München**

Bauwerksnummer	Kilometer	Kennzahl	Brückennummer	Beleuchtungsmaßnahmen
				Werkstoffe

Legende:

- Personenverkehrsfläche
- Bestand
- nächst höher liegende Ebene
- nächst tiefer liegende Ebene
- Abbruchbereich
- Bauwerk entfällt
- Geplantes Bauwerk
- Geplantes Bauwerk Vorhaltemaßnahme Neubau Empfangsgebäude (VHM NEG)
- Geplantes Bauwerk Vorhaltemaßnahme Rohbau Stationsbauwerk U9 (VHM U9)
- Temporäre Maßnahme
- Planung Dritter (nachrichtl. Darstellung)
- 1. Tektur zur IGL
- 2. Planänderung IGL
- 1. Tektur zur 2. Planänderung IGL

Abkürzungen:

- BH = Back of House (nicht öffentlicher Bereich)
- ER = Entrauchung
- HLS = Heizung, Lüftung, Sanitär
- ELT = Elektrotechnik
- NSLU = Niederspannungsunterverteilung
- FL = Frischluft
- RDA = Rauchschutzeinrichtungen

Datum: 04.05.2023
 Zeichner: *[Signature]*
 Gepr.: *[Signature]*
 2. S-Bahn-Stammstrecke München
 Amulfstr. 27, 80333 München, Tel. 089 / 1308-0