


GRUNDRISS EBENE -1 (SPERRENGESCHOSS) (+514,13 m ü.NN)

M = 1:500

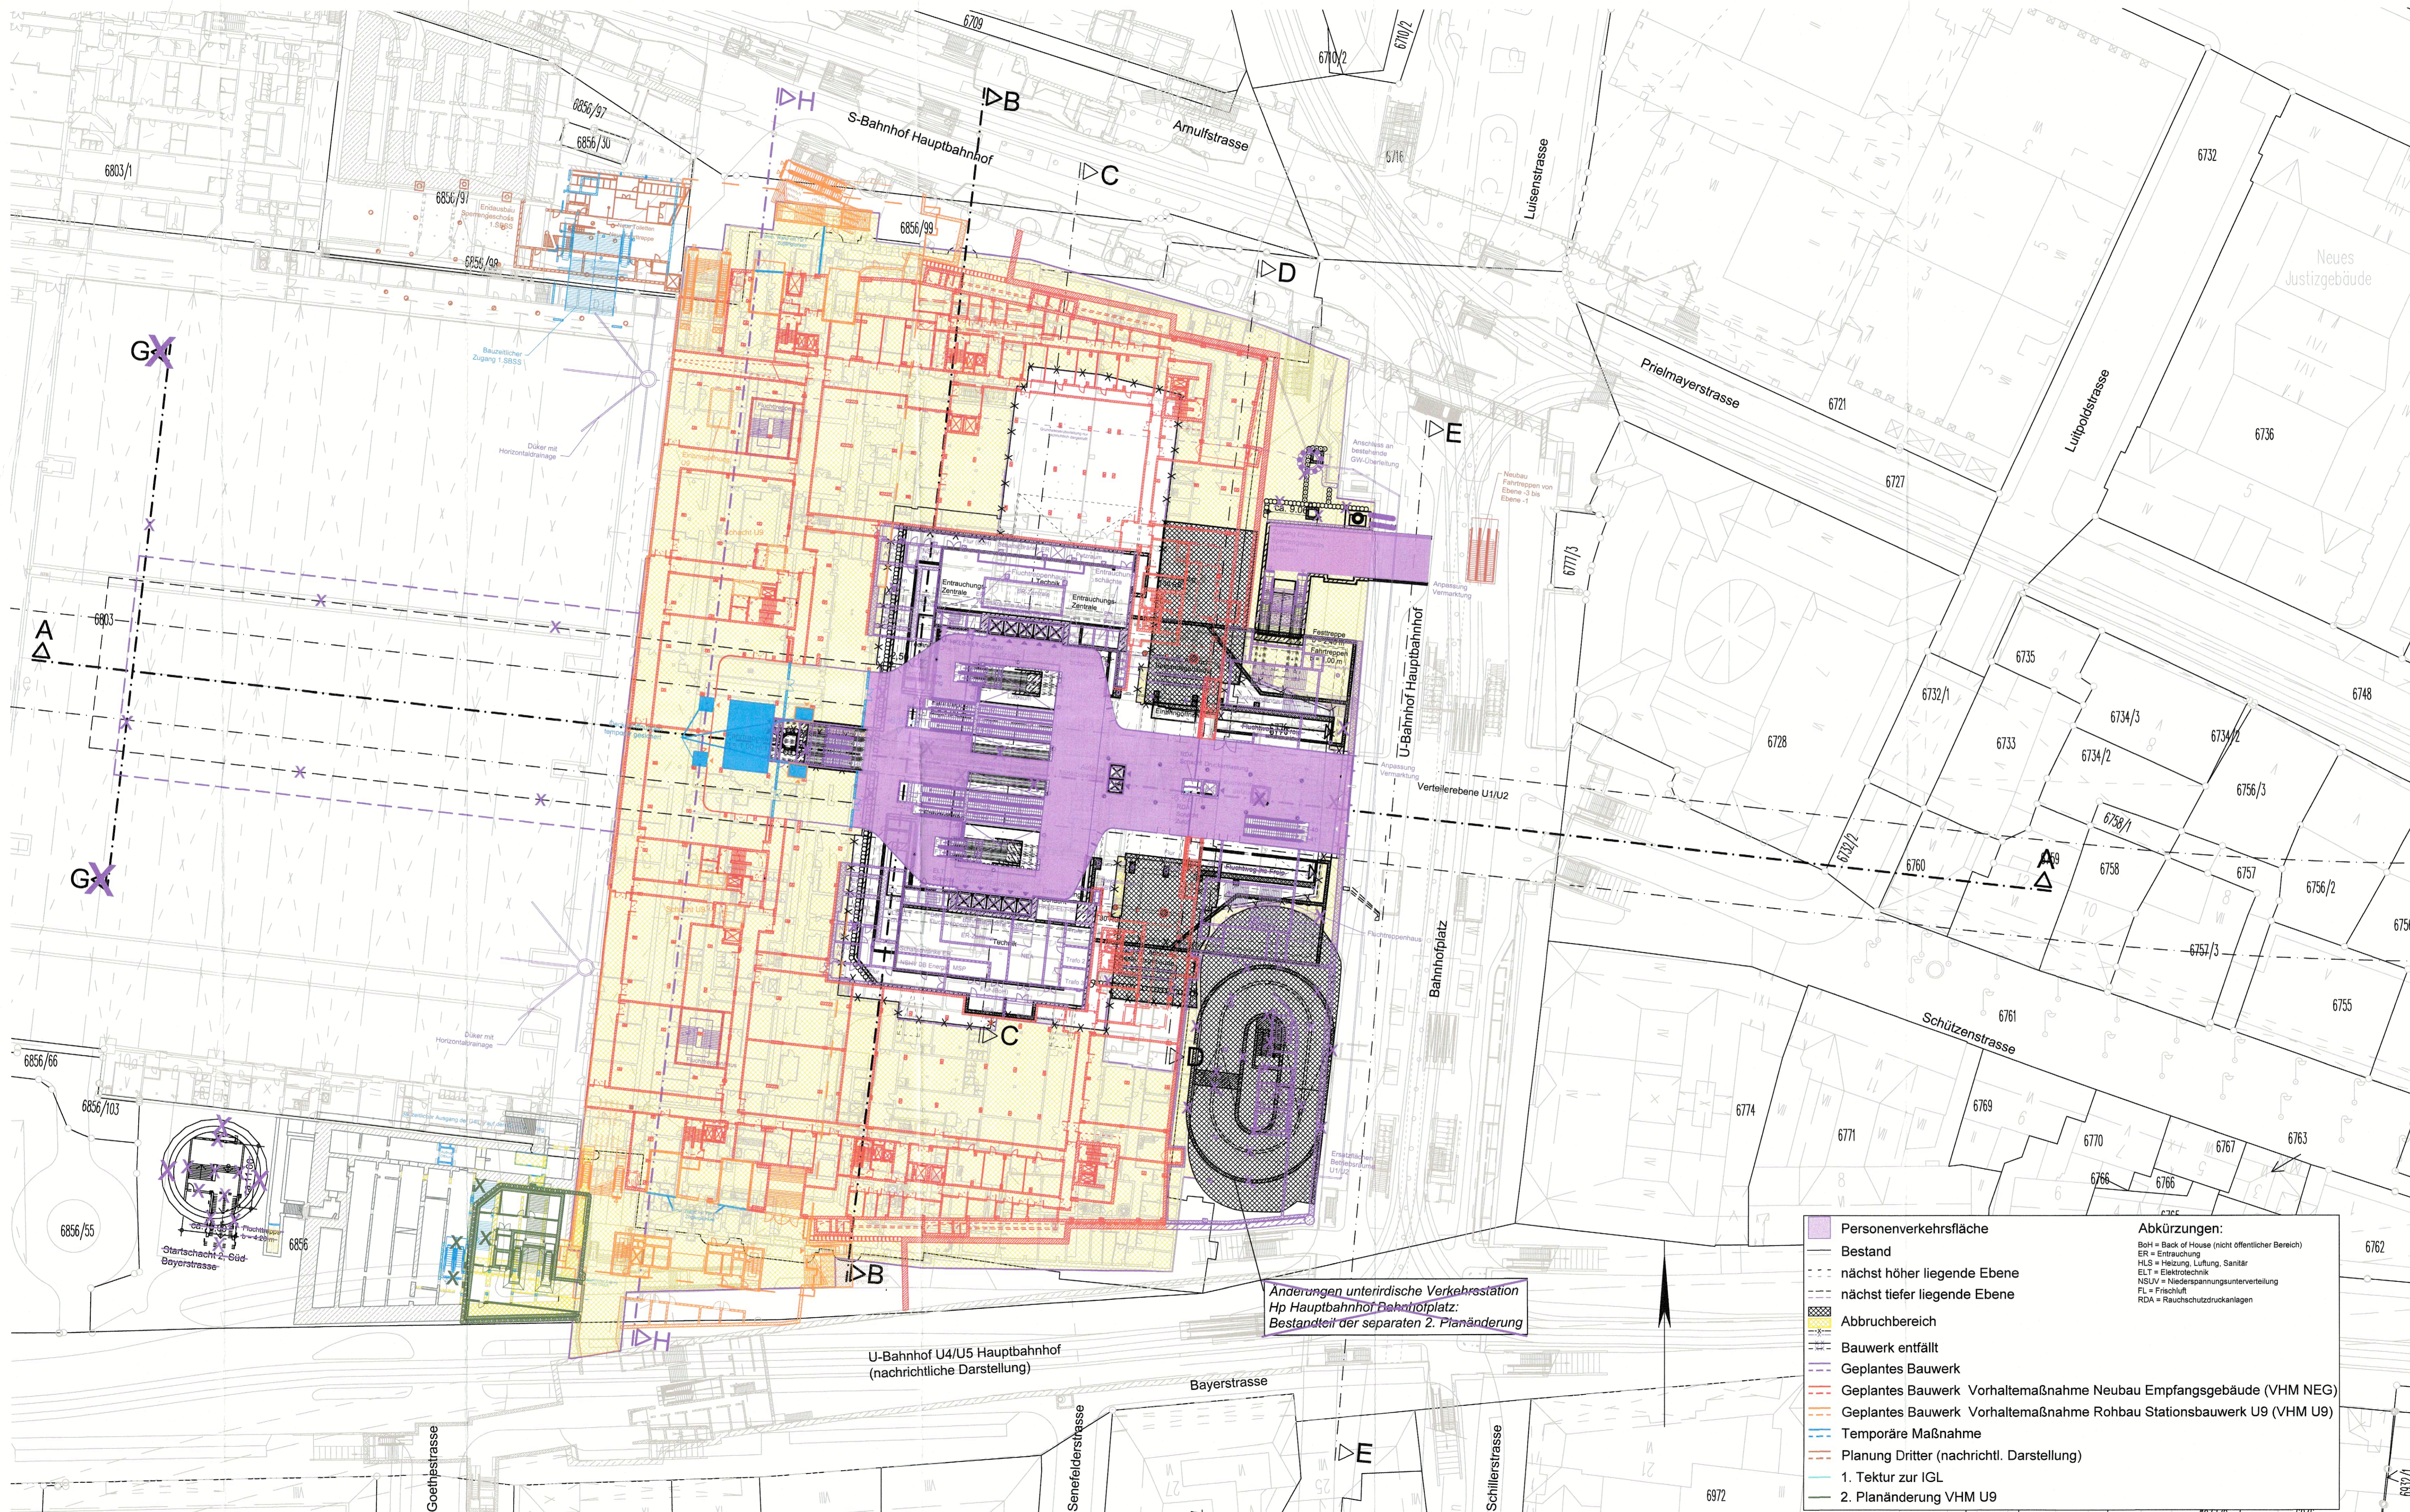

Anderungen unterirdische Verkehrstation
Hp Hauptbahnhof Bahnhofplatz:
Bestandteil der separaten 2. Planänderung

U-Bahnhof U4/U5 Hauptbahnhof
(nachrichtliche Darstellung)

Personenverkehrsfläche
Bestand
 - - - nächst höher liegende Ebene
 - - - nächst tiefer liegende Ebene
Abbruchbereich
 Bauwerk entfällt
 Geplantes Bauwerk
 Geplantes Bauwerk Vorhaltemaßnahme Neubau Empfangsgebäude (VHM NEG)
 Geplantes Bauwerk Vorhaltemaßnahme Rohbau Stationsbauwerk U9 (VHM U9)
 Temporäre Maßnahme
 Planung Dritter (nachrichtl. Darstellung)
 1. Tektur zur IGL
 2. Planänderung VHM U9

Abkürzungen:
 BH = Back of House (nicht öffentlicher Bereich)
 ER = Entrauchung
 HLS = Heizung, Lüftung, Sanitär
 ELT = Elektrotechnik
 NSU = Niederspannungsunterverteilung
 FL = Frischluft
 RDA = Rauchschutzdruckanlagen

zugehörige Pläne:

Anlage: 9.2.9D	Station Bf Hauptbahnhof - Längsschnitt A-A
Anlage: 9.2.10D	Station Bf Hauptbahnhof - Querschnitte B-B / C-C
Anlage: 9.2.11D	Station Bf Hauptbahnhof - Querschnitte D-D / E-E
Anlage: 9.2.18	Station Bf Hauptbahnhof - Querschnitt H-H

Höhenangabe
 ±0.0 m = 521.0 m ü.NN

Anlage: 9.2.4 E

Planfestgestellt am 12.01.2024
 gem. § 15 Abs. 3 S. 1 StBauG, § 78 Abs. 3 VwVfV
 Az. 65/pd/099-2023/019
 Eisenbahn-Bundesamt,
 Außenstelle München
 Im Auftrag: [Signature]
 Termin



München, den	Landeshauptstadt München
gez.	

2. Planänderung
 Unterlage zur Integrierten Gesamtlösung
5. Planänderung 2. SBSS / VHM NEG / VHM U9

Nr.	Änderung / Ergänzung	Datum	Name / Stelle	Planstatus / Prüfpfaden
0	1. PA: VHM U9	04.05.2023	EDU / VI	

Planfeststellung PFA 1
Hp Hauptbahnhof Bahnhofplatz, Grundriss Ebene -1 (Sperrgeschoss)
Bau-km 105,4+24 - 105,6+34

Bauherr / Auftraggeber DB NETZE DB Netz AG, Regionalbereich Süd Richeistr. 3, 80334 München Tel. 089 / 1308-0	Bauherr / Auftraggeber DB NETZE DB Station & Service AG Bahnhofmanagement München Bayerstr. 10a, 80335 München, Tel. 089 / 1308-0	Bauherr / Auftraggeber DB NETZE DB Energie GmbH Energieversorgung Süd, Richeistr. 3 80334 München, Tel. 089 / 1308-0
---	---	--

Planersteller: atelier [Logo] BPR [Logo] VÖSSING [Logo] sweco [Logo] [Logo]	Auftraggeber: Datum Name
---	---------------------------------------

Projektverantwortung: DB NETZE Regionalbereich Süd Grundprojekt 2, S-Bahn Stammstrecke München Arnulfstr. 27, 80335 München, Tel. 089 / 1308-0	Planer: Datum Unterschrift	Planzeichen / -Nr. / Codierungen / AZ
--	---	--

Maßstab: 1:500	Bauvorhaben: 2. S-Bahn-Stammstrecke München	Höhensystem
Format: 0,66 m ²	ggf. weitere Projektdaten zum Bauvorhaben	Koordinatensystem
Strecke	Bauwerksnummer	Brückennummer
Kilometer	Kennzahl	Belegungsannahmen
		Werkstoffe

04.05.2023 10:54
 2. S-Bahn-NEC-118
 2. S-Bahn-NEC-118
 2. S-Bahn-NEC-118