

BE-FLÄCHEN
M = 1:250
Bahnsteigebene U1/U2
(4. Untergeschoß)
Schnitt C-C

BE-FLÄCHEN
M = 1:250
Verteilerebene U1/U2
(3. Untergeschoß)
Schnitt B-B

BE-FLÄCHEN
M = 1:250
Sperrgeschoß der U1/U2
(1. Untergeschoß)
Schnitt D-D


BE-FLÄCHEN M = 1:250
Schnitt A-A

bestehende U1/U2 Station

bestehende U1/U2 Station

bestehende U1/U2 Station

bestehende U1/U2 Station

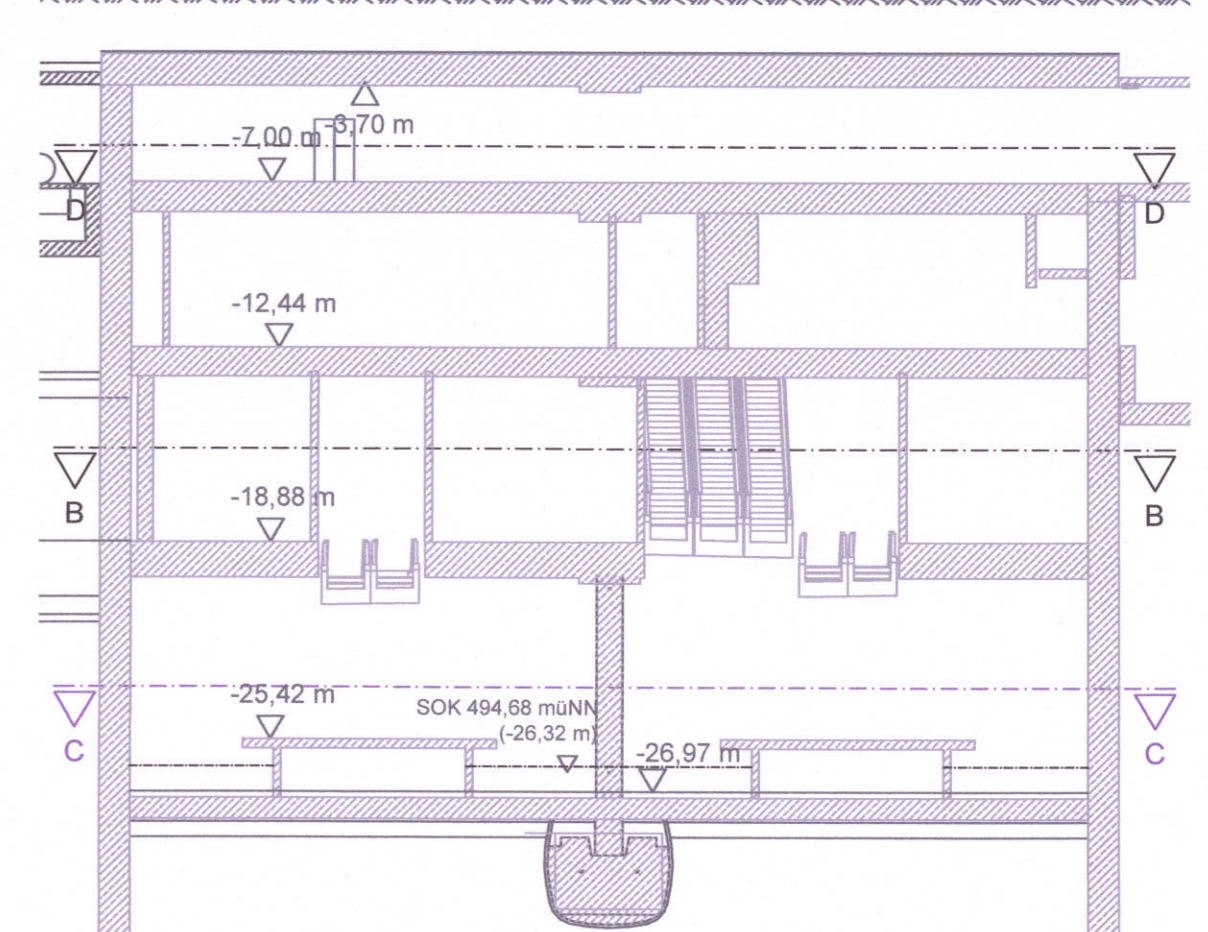

Legende:

- BE-Flächen planfestgestellt
- BE-Flächen 5. Planänderung
- 1. Tektur zur IGL

Anlage: 14.2.3 D

zugehörige Pläne:

Anlage: 9.2.4D	Station Hp Hauptbahnhof Bahnhofplatz, Grundriss- Ebene -1
Anlage: 9.2.5D	Station Hp Hauptbahnhof Bahnhofplatz, Grundriss- Ebene -3

München, den
gez.

Unterlage zur Integrierten Gesamtlösung
Unterlage zur 1. Tektur zur IGL
5. Planänderung 2.SBSS / VHM NFG / VHM U10

Nr.	Änderung / Ergänzung	Datum	Name / Stelle
a	5. PA 1. Tektur zur IGL	31.05.2022	AU / VI
0	5. Planänderung: Antragsfassung	07.05.2021	EDu / VI

Verwendung und Planwerk

Planfeststellung PF...
BE-Flächen, Station Bf Hauptbahnhof
Anbindung an U1/U2

Bauherr / Auftraggeber DB NETZE DB Netz AG, Regionalbereich Süd Richeistraße 3, 80634 München Tel. 089 / 1308-0	Bauherr / Auftraggeber DB NETZE DB Stations&Service AG Bahnhofsmanagement München Bayerstr. 10a, 80335 München, Tel. 089 / 1308-0	Bauherr / Auftraggeber DB NETZE DB Energie GmbH Energieversorgung Süd, Richeistraße 3 80634 München, Tel. 089 / 1308-0
---	---	--

Planersteller: atelier 4d BPR VÖSSING sweco SSF Ingenieure	Auftrags-Nr.: bearb. 16.10.2020 gezt. 16.10.2020 gepr. 16.10.2020
--	---

Projektverantwortung DB NETZE Regionalbereich Süd Großprojekt 2. S-Bahn-Stammstrecke München Arnulfstr. 27, 80335 München, Tel. 089 / 1308-0	Datum: 16.10.2020 Unterschrift: Jörg Rainer Müller Digital unterschrieben von Jörg Rainer Müller Datum: 2022-06-08 15:46:40 +02:00
---	---

Maßstab: 1:250 Format: 0,47 m ²	Bauvorhaben: 2. S-Bahn-Stammstrecke München	Höhensystem Koordinatensystem Barcode / Ident - Code
---	--	---

Strasse	Bauwerksnummer	Kilometer	Kennzahl	Brückennummer	Belastungsannahmen	Werkstoffe
----------------	-----------------------	------------------	-----------------	----------------------	---------------------------	-------------------