


GRUNDRISS EBENE 0 (ERDGESCHOSS)
M = 1:500

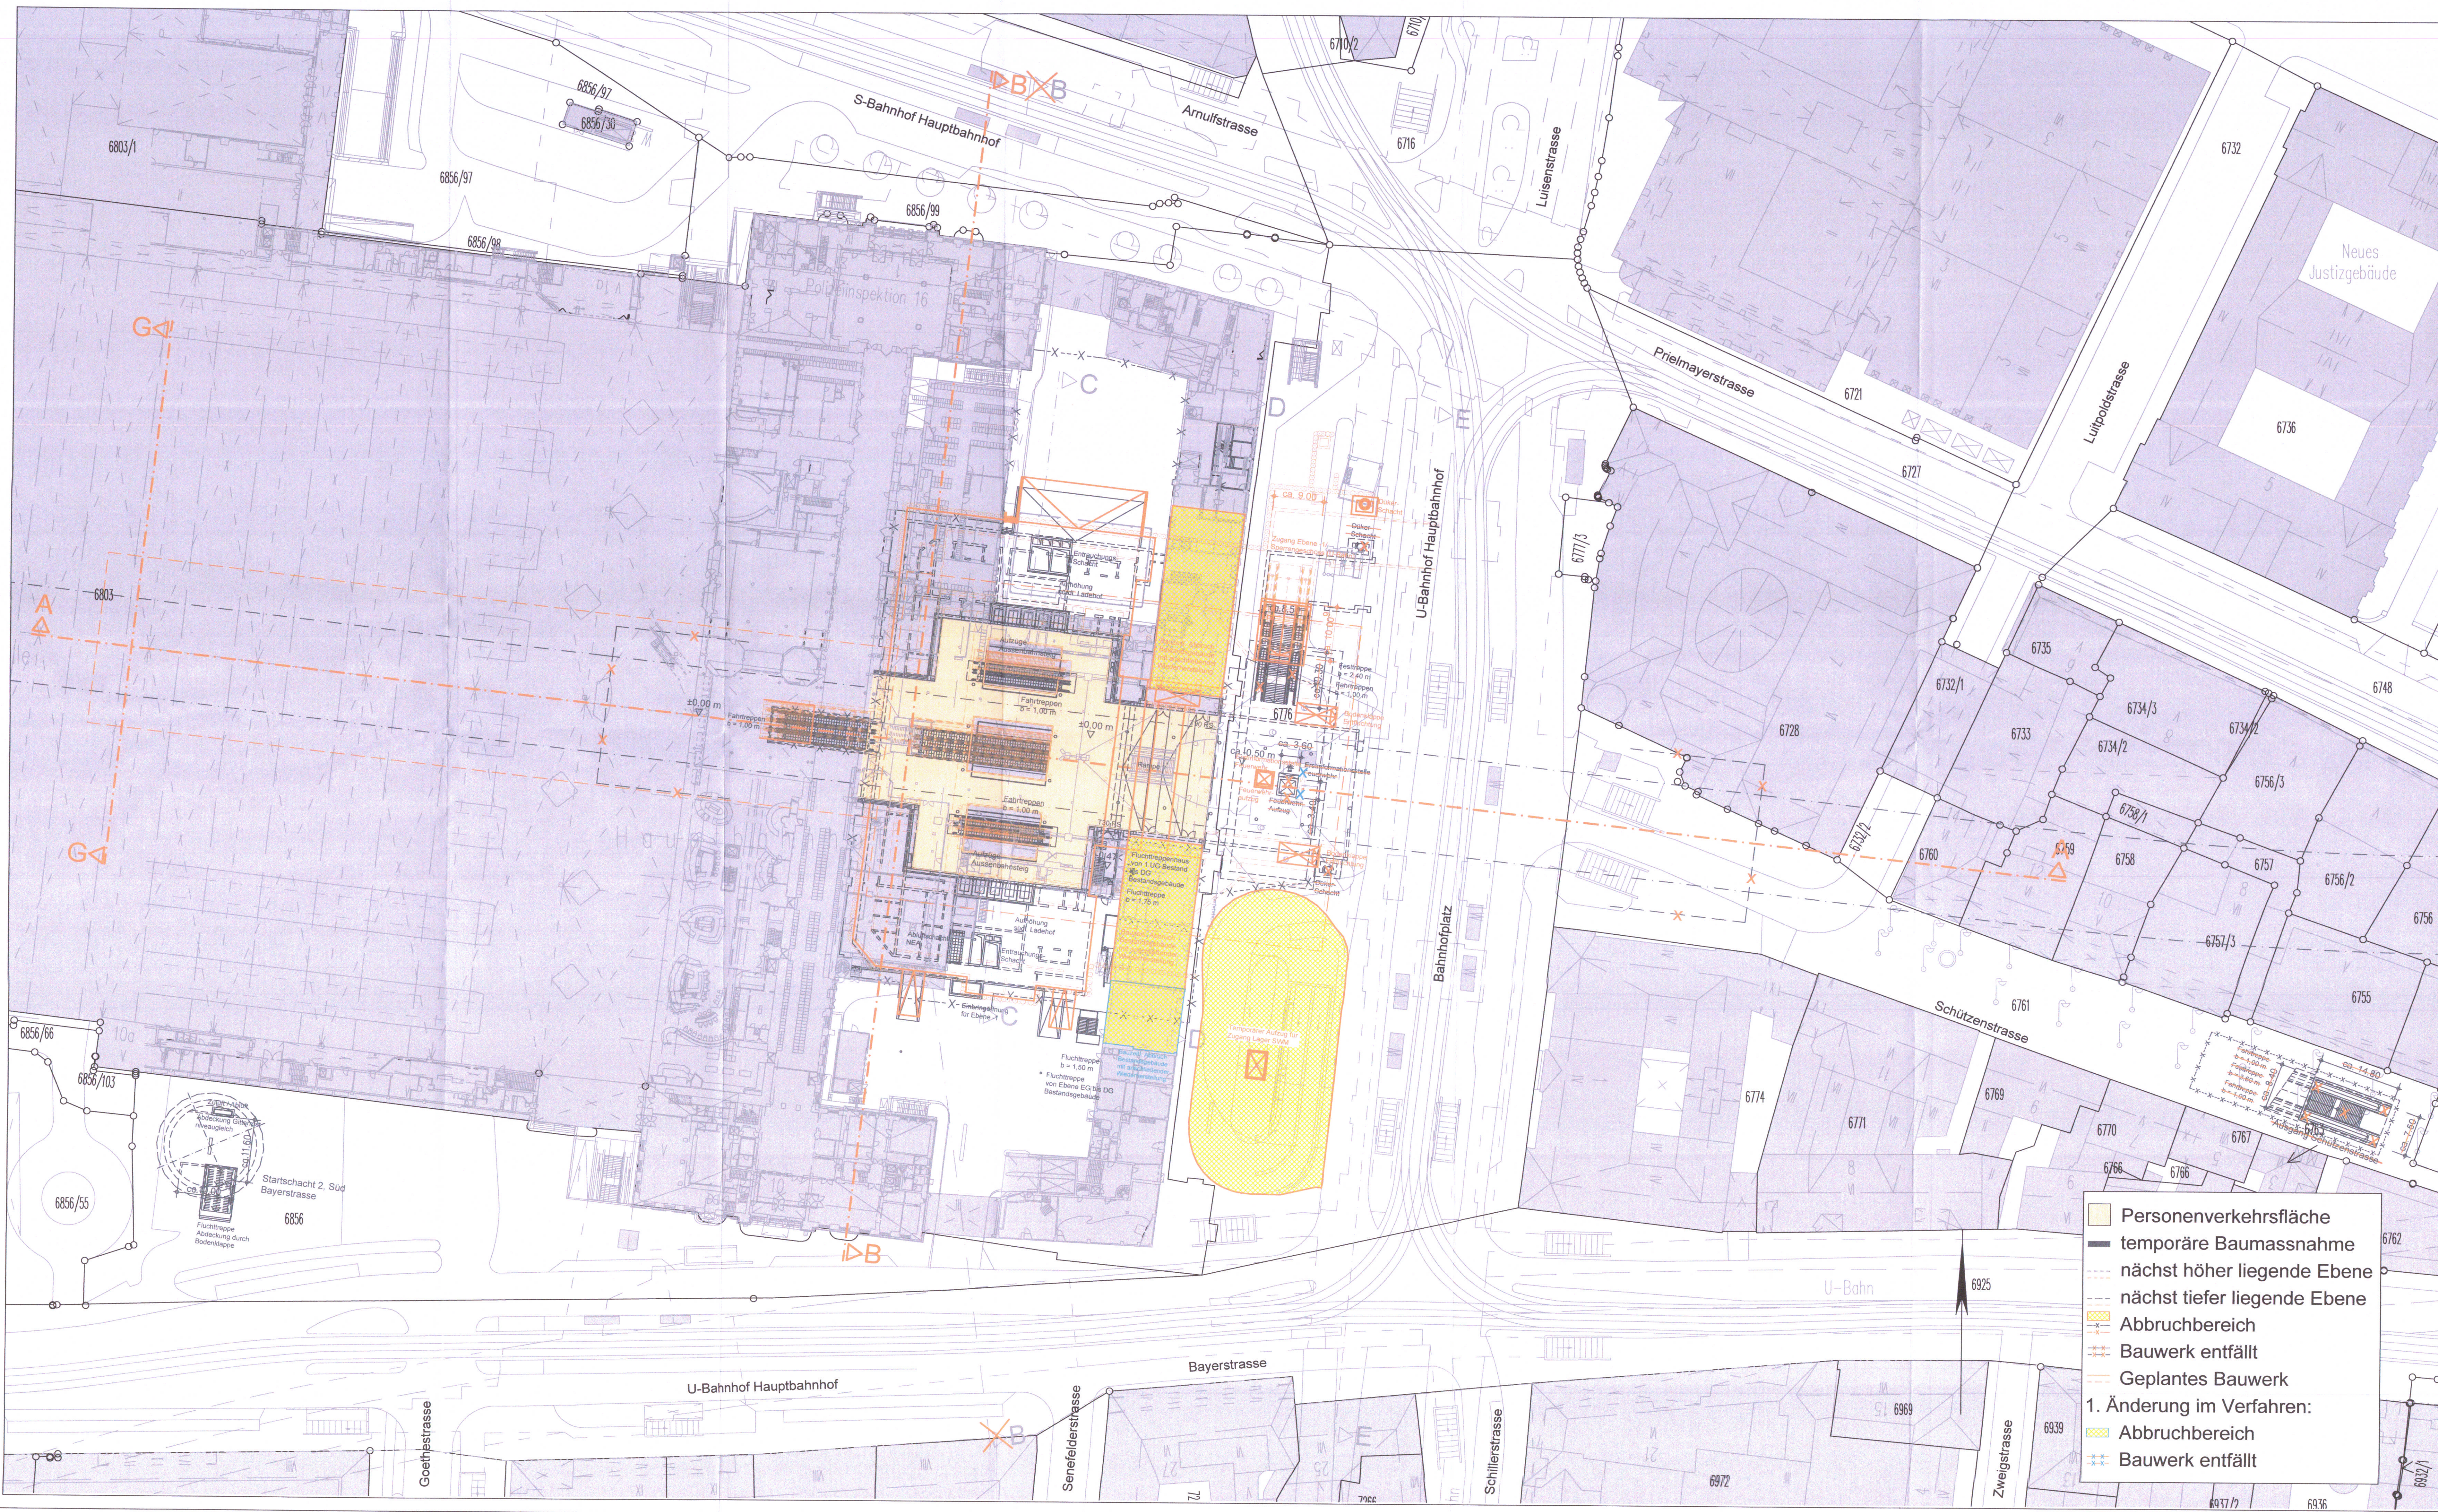

Höhenangabe
±0.0 m = 521.0 müNN

Anlage entfällt
Anlage: 9.2.17

zugehörige Pläne:

Anlage: 9.2.9C	Station Bf Hauptbahnhof - Längsschnitt A-A
Anlage: 9.2.10C	Station Bf Hauptbahnhof - Querschnitte B-B / C-C
Anlage: 9.2.11C	Station Bf Hauptbahnhof - Querschnitte D-D / E-E
Anlage: 9.2.16	Station Bf Hauptbahnhof - Querschnitt G-G

Unterlage zur 2. Planänderung

Nr.	Änderung / Ergänzung	Datum	Name / Stelle	Planstatus / Prüfaufgaben
c				
b				
a				

Verwendung und Planwerk

Planfeststellung PFA 1
Hp Hauptbahnhof Bahnhofplatz,
Temporärer Zugang Lager Stadwerke München (SWM)
Bau-km 105,4+24 - 105,6+34

Bauherr / Auftraggeber	Bauherr / Auftraggeber	Bauherr / Auftraggeber		
DB NETZE DB Netz AG, Regionalbereich Süd Richestraße 9, 80534 München Tel. 089 / 1308-0	DB NETZE DB Station & Service AG Bahnhofmanagement München Baystr. 10a, 80335 München, Tel. 089 / 1308-0	DB NETZE DB Energie GmbH Energieversorgung Süd, Richestraße 9 80534 München, Tel. 089 / 1308-0		
Plansteller:	Plansteller:	Plansteller:		
atelier BPR Bauingenieur GmbH	ELP CONSULTING ENGINEERS	VÖSSING sweco ZSP Ingenieure		
Auftrags-Nr.:	Datum:	Name:		
	28.09.2018	Ko:		
Projektverantwortung:	DB NETZE AG Regionalbereich Süd Zustandprojekt 9, Schrammstraße München Arnulfstr. 27, 80335 München, Tel. 089 / 1308-0	Unterstützung: gez. i.v. Kietzner		
Maßstab: 1:500	Bauverfahren:	Datum: 28.09.2018		
Format: 0,66 m ²				
ggf. weitere Projektdaten zum Bauverfahren				
Strecke	Bauwerksnummer	Kennzahl	Brückennummer	Belastungsannahmen
				Werkstoffe

- Personenverkehrsfläche
- temporäre Baumassnahme
- nächst höher liegende Ebene
- nächst tiefer liegende Ebene
- Abbruchbereich
- Bauwerk entfällt
- Geplantes Bauwerk
- 1. Änderung im Verfahren:**
- Abbruchbereich
- Bauwerk entfällt