


GRUNDRISS EBENE -2 (+507,83 m ü. NN)
M = 1:500

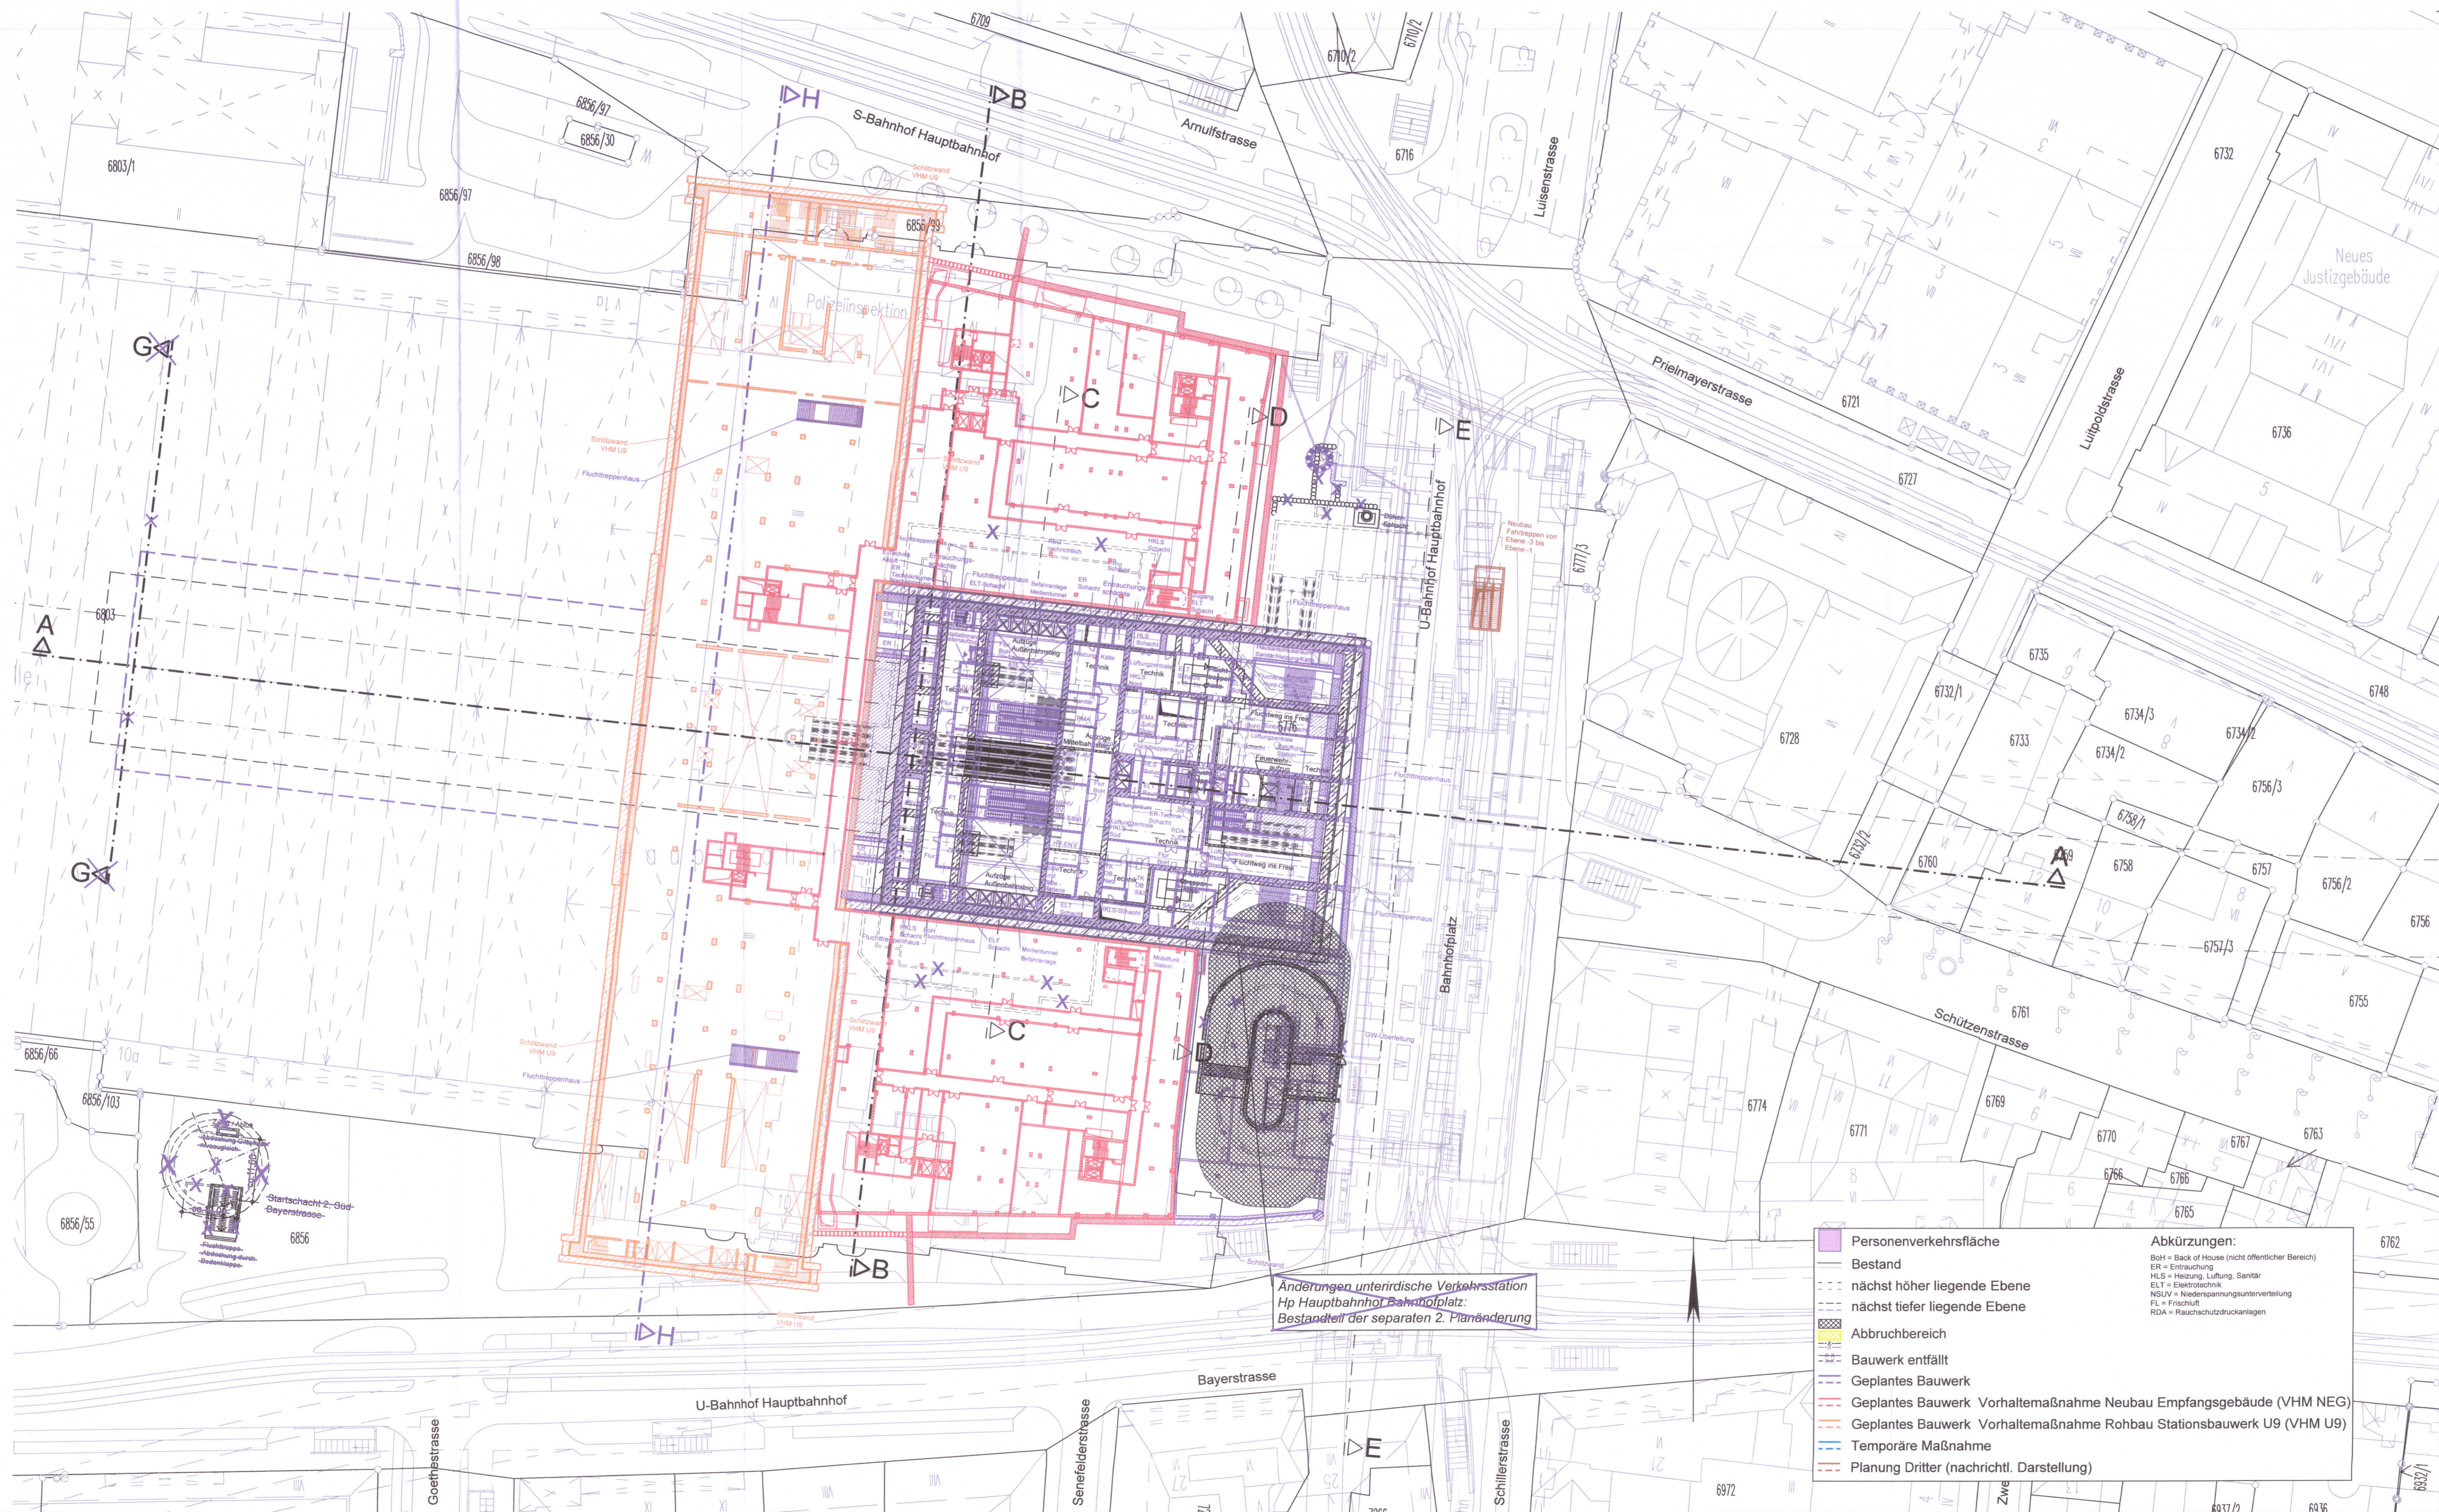

Änderungen unterirdische Verkehrsstation
Hp Hauptbahnhof Bahnhofplatz:
Bestandteil der separaten 2. Planänderung

- Personenverkehrsfläche
 - Bestand
 - nächst höher liegende Ebene
 - nächst tiefer liegende Ebene
 - Abbruchbereich
 - Bauwerk entfällt
 - Geplantes Bauwerk
 - Geplantes Bauwerk Vorhaltemaßnahme Neubau Empfangsgebäude (VHM NEG)
 - Geplantes Bauwerk Vorhaltemaßnahme Rohbau Stationsbauwerk U9 (VHM U9)
 - Temporäre Maßnahme
 - Planung Dritter (nachrichtl. Darstellung)
- Abkürzungen:**
BoH = Back of House (nicht öffentlicher Bereich)
ER = Entrauchung
HLB = Heizung, Lüftung, Sanitär
ELT = Elektrotechnik
NSUV = Niederspannungsunterverteilung
FL = Frischluft
RDA = Rauchschutzdruckanlagen

zugehörige Pläne:

Anlage: 9.2.9D	Station Bf Hauptbahnhof - Längsschnitt A-A
Anlage: 9.2.10D	Station Bf Hauptbahnhof - Querschnitte B-B / C-C
Anlage: 9.2.11D	Station Bf Hauptbahnhof - Querschnitte D-D / E-E
Anlage: 9.2.18	Station Bf Hauptbahnhof - Querschnitt H-H

Höhenangabe
±0.0 m = 521.0 m ü. NN

Anlage: 9.2.15A

Planfestgestellt gem. § 18 Abs. 1 AEG
§ 28 Abs. 1 PflBerG, § 76 Abs. 1 VwVfG
am 28.06.2022
Az. 651pa/006-2020#026
Eisenbahn-Bundesamt,
Außenstelle München

Im Auftrag:

München, den _____

gez.

LANDESHAUPTSTADT
MÜNCHEN

Unterlage zur Integrierten Gesamtlösung
5. Planänderung 2. SBSS/VHM NEG/VHM U9

Nr.	Änderung / Ergänzung	Datum	Name / Stelle	Planstatus / Prüflaufdaten
e				
d				
c				
b				

Verwendung und Planwerk

Planfeststellung PFA 1
Hp Hauptbahnhof Bahnhofplatz, Grundriss Ebene -2
Bau-km 105,4+24 - 105,6+34

Bauherr / Auftraggeber DB NETZE DB Netz AG, Regionalbereich Süd Richterstraße 3, 80634 München Tel. 089 / 1308-0	Bauherr / Auftraggeber DB NETZE DB Station & Service AG Bahnhofmanagement München Bayerstr. 10a, 80335 München, Tel. 089 / 1308-0	Bauherr / Auftraggeber DB NETZE DB Energie GmbH Energieversorgung Süd, Richterstraße 3 80634 München, Tel. 089 / 1308-0
Planersteller: atelier	Datum: 02. Mai 2022	Umschrieben:
Projektverantwortung: DB NETZE DB Netz AG, Regionalbereich Süd Größengr. 2, S-Bahn-Stammstrecke München Arnulfstr. 27, 80335 München, Tel. 089 / 1308-0	Bearb.: 29.06.2020 Ko 01.03.2021 TA / Schr 01.03.2021 ML	Planzeichen - Nr. / Codierungen / AZ
Maßstab: 1:500	Bauvorhaben: 2. S-Bahn-Stammstrecke München	Höhensystem
Format: 0,66m²	ggf. weitere Projektlisten zum Bauvorhaben	Koordinatensystem
		Barcode / Ident - Code
Strecke	Bauwerksnummer	Brückennummer
	Kilometer	Kanzahl
		Belegungsannahmen
		Werkstoffe