


GRUNDRISS EBENE -1 (SPERRENGESCHOSS) (+514,13 m ü.NN)

M = 1:500

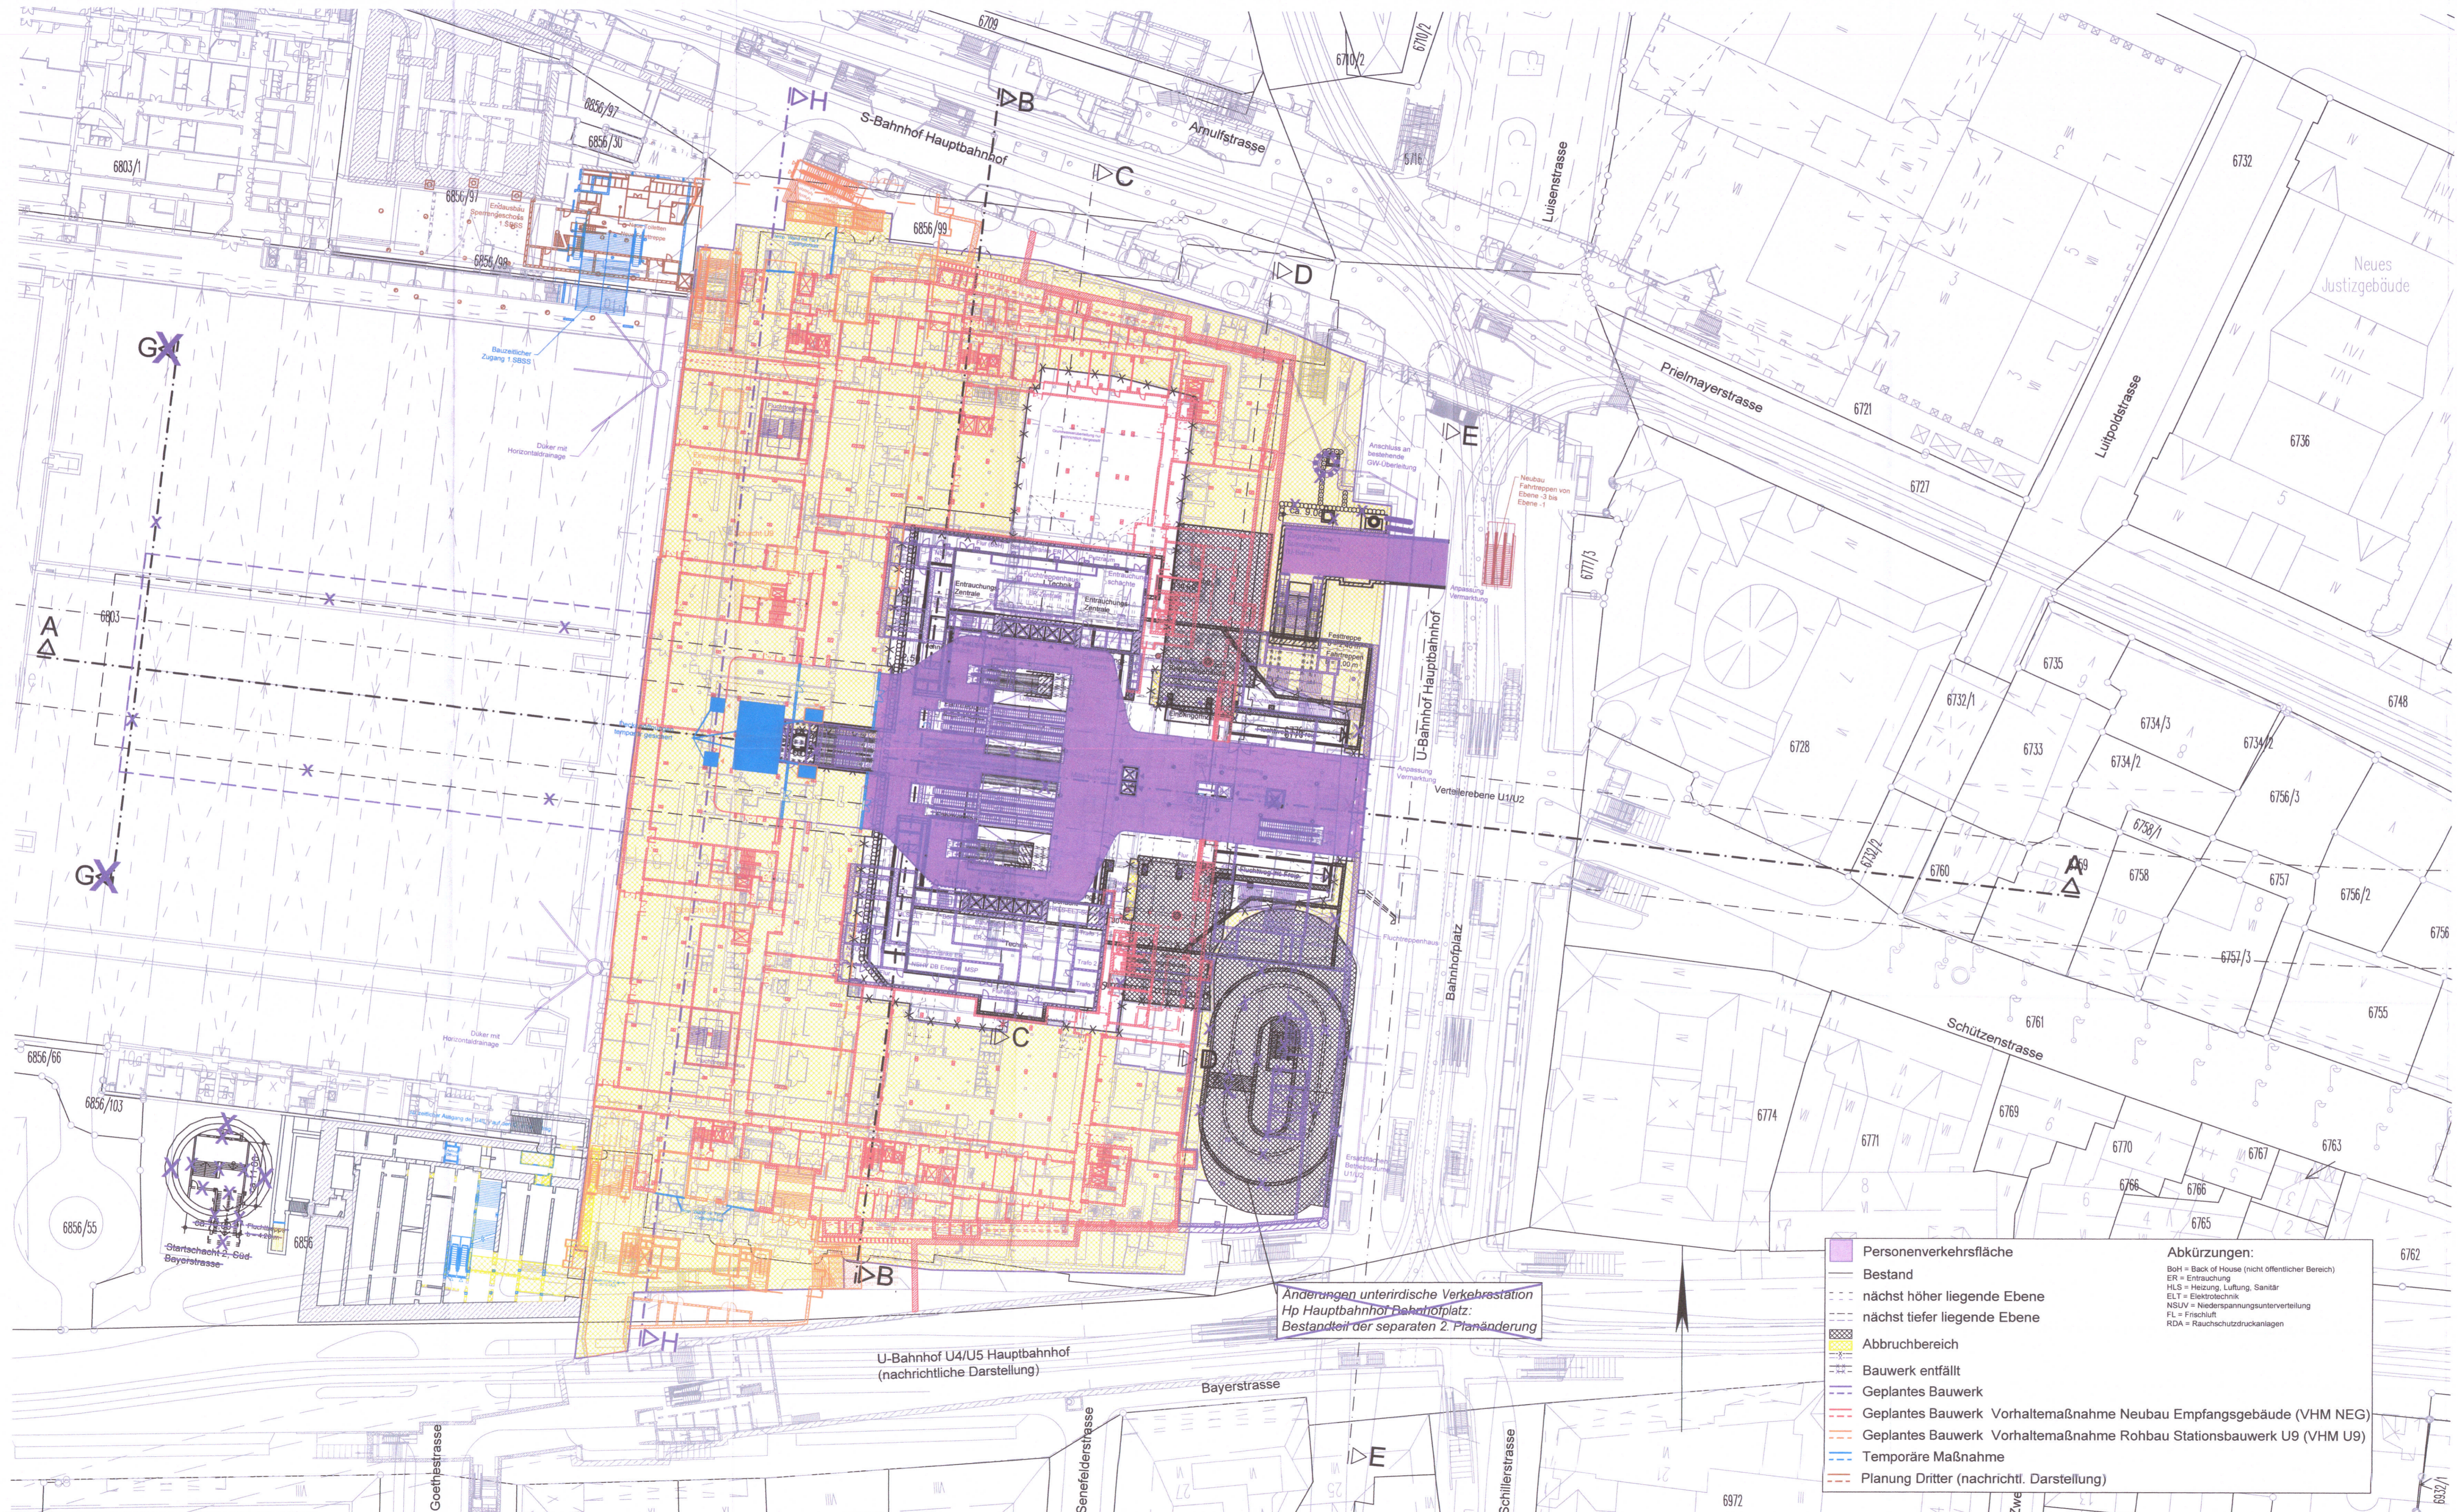

Änderungen unterirdische Verkehrstation  
Hp Hauptbahnhof Bahnhofplatz  
Bestandteil der separaten 2. Planänderung

- Abkürzungen:**  
 BtH = Back of House (nicht öffentlicher Bereich)  
 ER = Entrauchung  
 HLS = Heizung, Lüftung, Sanitär  
 ELT = Elektrotechnik  
 NSUV = Niederspannungsunterverteilung  
 FL = Frischluft  
 RDA = Rauchschutzrücklagen
- Personenverkehrsfläche
  - Bestand
  - nächst höher liegende Ebene
  - nächst tiefer liegende Ebene
  - Abbruchbereich
  - Bauwerk entfällt
  - Geplantes Bauwerk
  - Geplantes Bauwerk Vorhaltemaßnahme Neubau Empfangsgebäude (VHM NEG)
  - Geplantes Bauwerk Vorhaltemaßnahme Rohbau Stationsbauwerk U9 (VHM U9)
  - Temporäre Maßnahme
  - Planung Dritter (nachrichtl. Darstellung)

zugehörige Pläne:

Anlage: 9.2.9D	Station Bf Hauptbahnhof - Längsschnitt A-A
Anlage: 9.2.10D	Station Bf Hauptbahnhof - Querschnitte B-B / C-C
Anlage: 9.2.11D	Station Bf Hauptbahnhof - Querschnitte D-D / E-E
Anlage: 9.2.18	Station Bf Hauptbahnhof - Querschnitt H-H

Höhenangabe  
±0.0 m = 521.0 m ü.NN

Planfestgestellt gem. § 18 Abs. 1 AEG  
 § 28 Abs. 1 PBefG, § 78 Abs. 1 VwVfG  
 am 29.06.2022.  
 Az. 6516/006-20220026  
 Eisenbahn-Bundesamt,  
 Außenstelle München  
 im Auftrag: Termin

München, den  
 gez.

Unterlage zur Integrierten Gesamtlösung  
 5. Planänderung 2. SBSS/VHM NEG/VHM U9

Nr.	Änderung / Ergänzung	Datum	Name / Stelle	Planstatus / Prüflaufdaten
a				
d				
c				
b				

Verwendung und Planwerk

**Planfeststellung PFA 1**  
**Hp Hauptbahnhof Bahnhofplatz, Grundriss Ebene -1 (Sperrengeschoss)**  
 Bau-km 105,4+24 - 105,6+34

Bauherr / Auftraggeber <b>DB NETZE</b> DB Netz AG, Regionalbereich Süd Richterstraße 3, 80634 München Tel. 089 / 1308-0	Bauherr / Auftraggeber <b>DB NETZE</b> DB Station & Service AG Bahnhofmanagement München Bayerstr. 10a, 80335 München, Tel. 089 / 1308-0	Bauherr / Auftraggeber <b>DB NETZE</b> DB Energie GmbH Energieversorgung Süd, Richterstraße 3 80634 München, Tel. 089 / 1308-0
---	--	--

Planerstellung:

atelier	BPR	ELP	VÖSSING	sweco	
---------	-----	-----	---------	-------	--

Planerstellung:

Datum: 01.03.2021	Name: TA / Sch / Gt
gepr.: 01.03.2021	ML

Projektverantwortung: **DB NETZE**  
 Regionalbereich Süd  
 Großprojekt 2, S-Bahn-Stammstrecke München  
 Am Hof 27, 80335 München, Tel. 089 / 1308-0  
 Datum: 01.03.2021  
 Unterschrift:

Maßstab: 1:500  
 Format: 0,66 m<sup>2</sup>  
 ggf. weitere Projektdaten zum Bauvorhaben

**2. S-Bahn-Stammstrecke München**

Höhensystem  
 Koordinatensystem  
 Barcode / Ident - Code

Strecke	Bauwerksnummer	Kilometer	Kennzahl	Brückennummer	Belegungsplannamen
					Werkstoffe