


GRUNDRISS EBENE -5 (SAMMELEBENE) (+487,50 m ü.NN)
M = 1:500

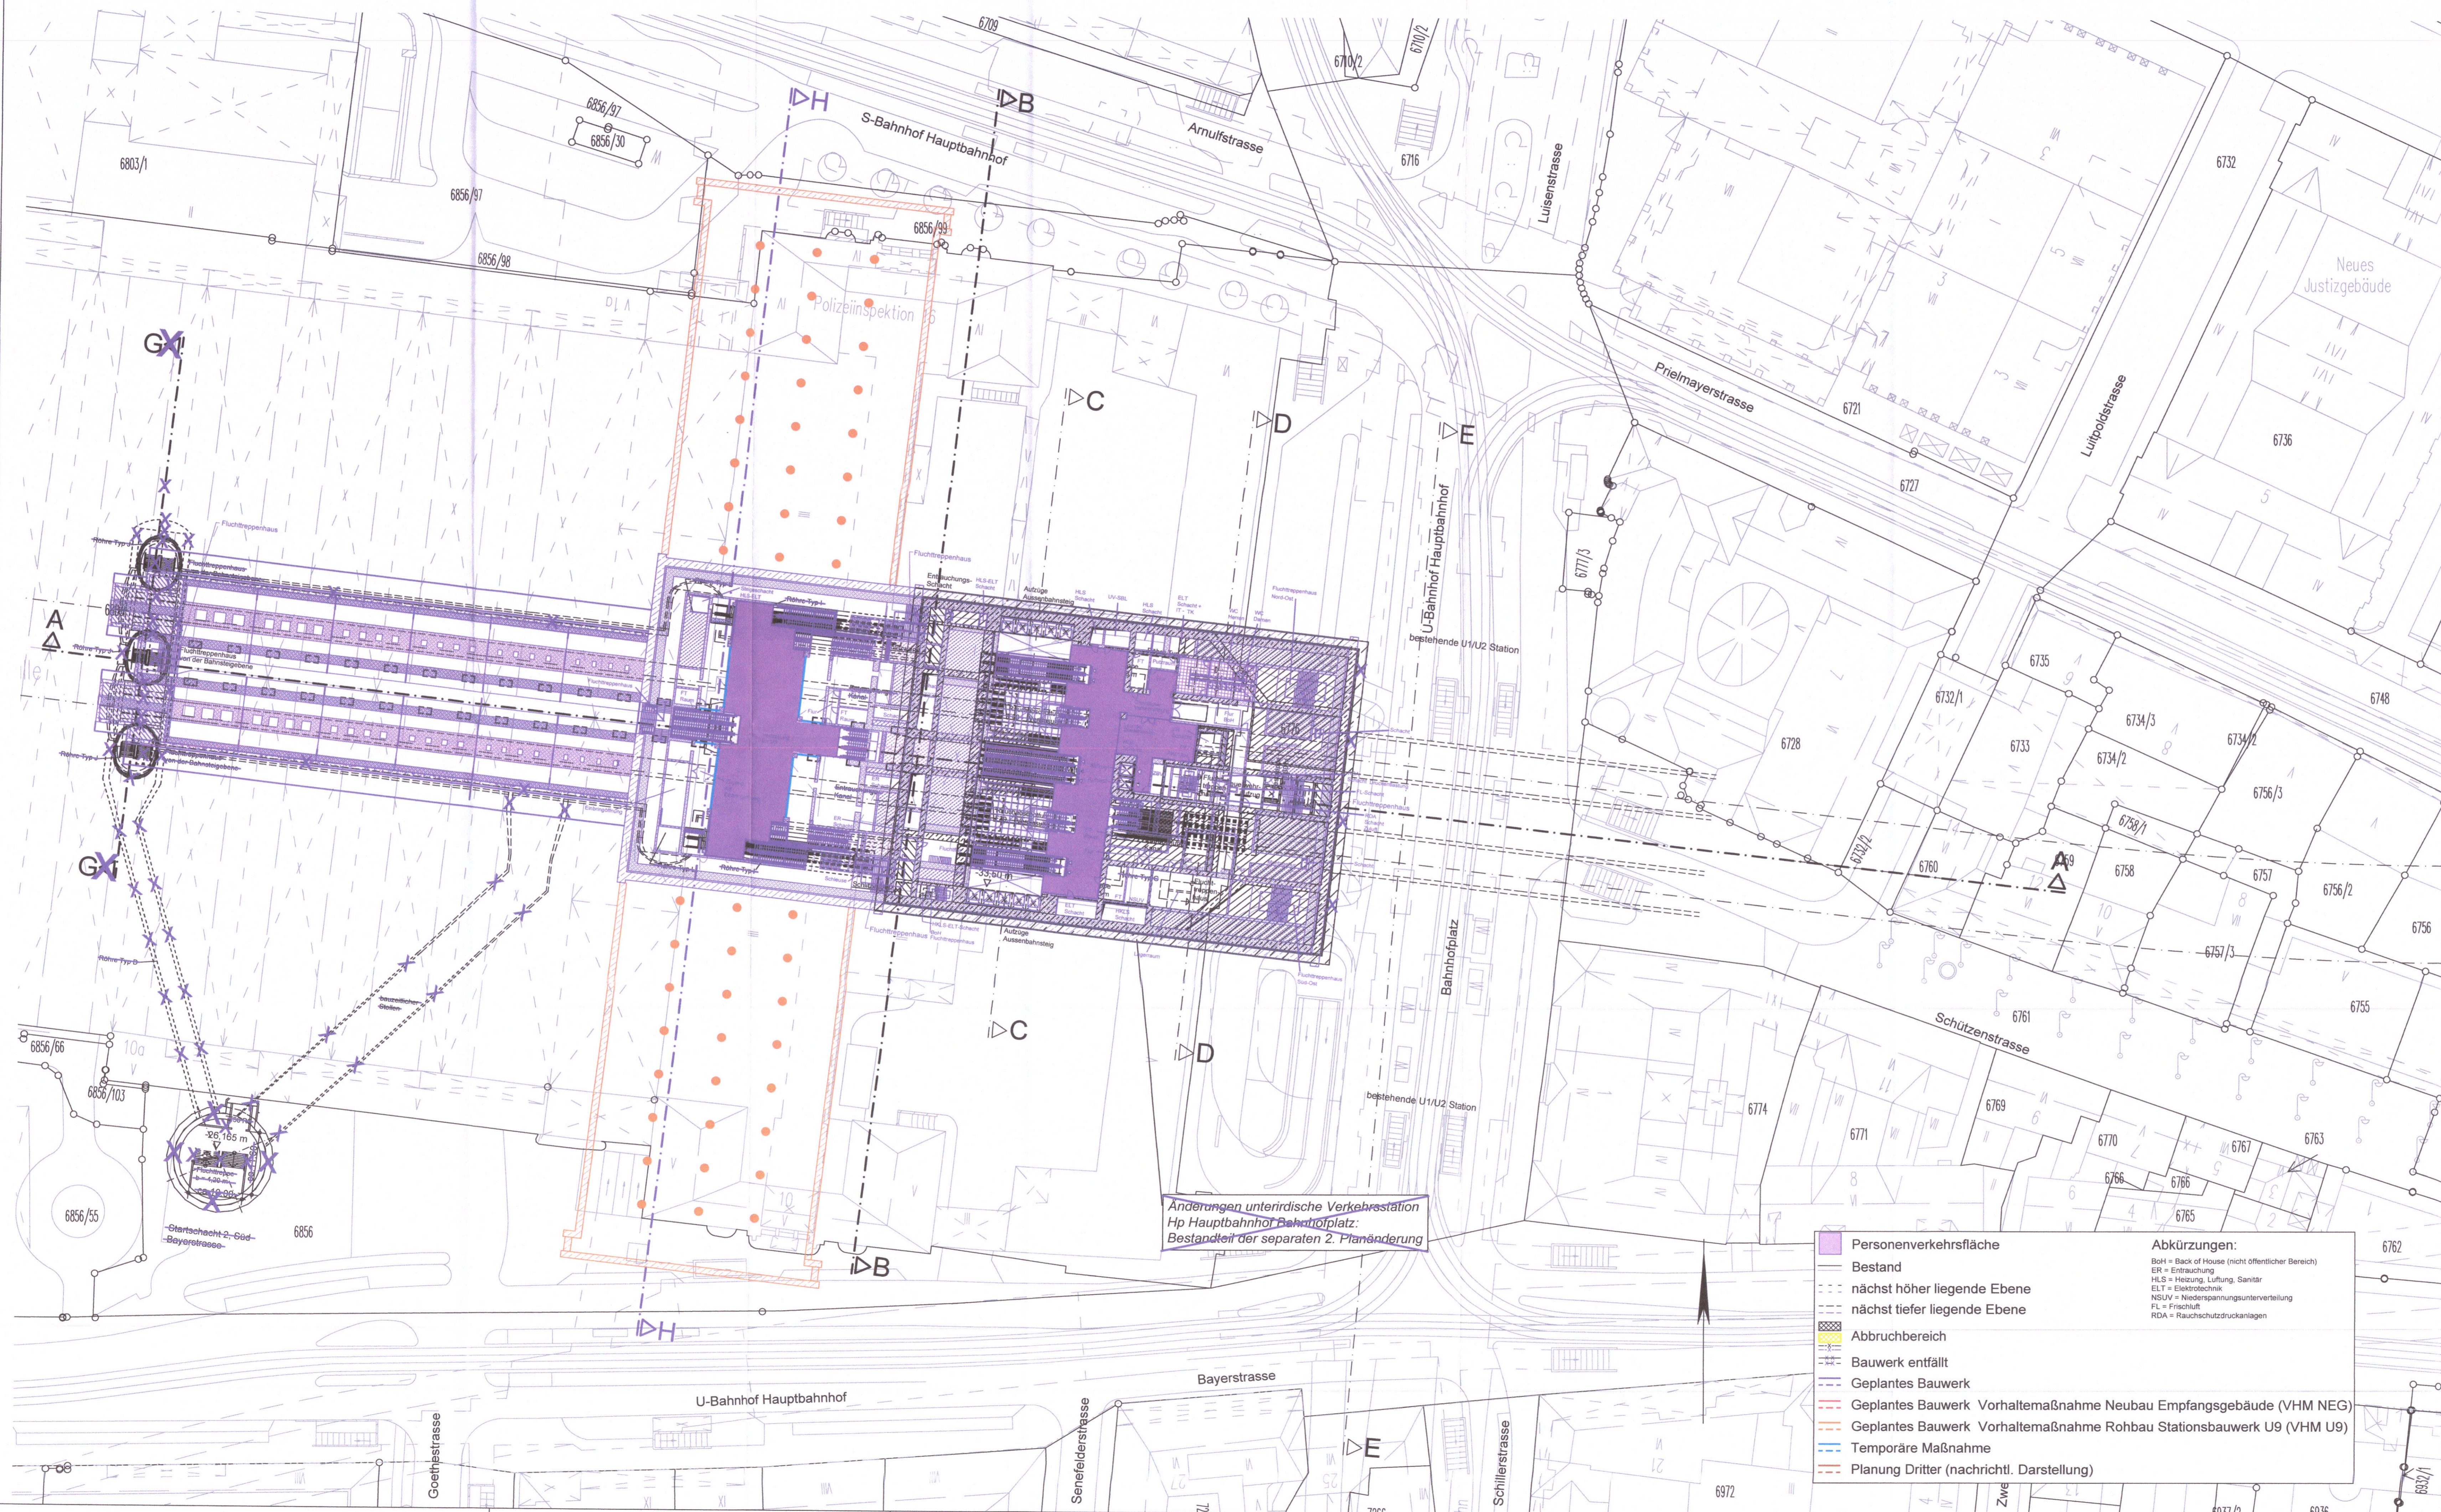

Anderungen unterirdische Verkehrsstation
Hp Hauptbahnhof Bahnhofplatz:
Bestandteil der separaten 2. Planänderung

Abkürzungen:
 BH = Back of House (nicht öffentlicher Bereich)
 ER = Entrauchung
 HLS = Heizung, Lüftung, Sanitär
 ELT = Elektrotechnik
 NSU = Niederspannungsunterverteilung
 FI = Frischluft
 RDA = Rauchschutzdruckanlagen

Legende:
 - Personenverkehrsfläche
 - Bestand
 - - - nächst höher liegende Ebene
 - - - nächst tiefer liegende Ebene
 - Abbruchbereich
 - Bauwerk entfällt
 - Geplantes Bauwerk
 - Geplantes Bauwerk Vorhaltemaßnahme Neubau Empfangsgebäude (VHM NEG)
 - Geplantes Bauwerk Vorhaltemaßnahme Rohbau Stationsbauwerk U9 (VHM U9)
 - Temporäre Maßnahme
 - Planung Dritter (nachrichtl. Darstellung)

zugehörige Pläne:

Anlage: 9.2.9D	Station Bf Hauptbahnhof - Längsschnitt A-A
Anlage: 9.2.10D	Station Bf Hauptbahnhof - Querschnitte B-B / C-C
Anlage: 9.2.11D	Station Bf Hauptbahnhof - Querschnitte D-D / E-E
Anlage: 9.2.18	Station Bf Hauptbahnhof - Querschnitt H-H

Höhenangabe
±0.0 m = 521.0 m ü.NN

Anlage: 9.2.7D

Planfestgestellt gem. § 18 Abs. 1 AEG
 § 28 Abs. 1 PBefG, § 78 Abs. 1 VwVfG
 am 29.06.2022
 Az. 651pa/006-2020@026
 Eisenbahn-Bundesamt,
 Außenstelle München

Im Auftrag: *[Signature]*
 Termin: *[Signature]*

München, den
 gez. *[Signature]* Landeshauptstadt München

Unterlage zur Integrierten Gesamtlösung
 5. Planänderung 2. SBSS/VHM NEG/VHM U9

Nr.	Änderung / Ergänzung	Datum	Name / Stelle	Planstatus / Prüfaufgaben
a				
b				
c				
d				
e				

Verwendung und Planwerk

**Planfeststellung PFA 1
 Hp Hauptbahnhof Bahnhofplatz, Grundriss Ebene -5 (Sammelebene)
 Bau-km 105,4+24 - 105,6+34**

Bauherr / Auftraggeber DB NETZE DB Netz AG, Regionalbereich Süd Richterstraße 3, 80634 München Tel. 089 / 1308-0	Bauherr / Auftraggeber DB NETZE DB Station & Service AG Bahnhofmanagement München Bayerstr. 10b, 80335 München, Tel. 089 / 1308-0	Bauherr / Auftraggeber DB NETZE DB Energie GmbH Energieversorgung Süd, Richterstraße 3 80634 München, Tel. 089 / 1308-0
Plansteller: BPR FLP VÖSSING sweco SB Ingenieure	Datum 29.09.2020	Name Ko. / TA / Schr. / M.
Projektleitung DB NETZE DB NETZ AG Regionalbereich Süd Grödenplatz 2, S-Bahn-Stammstrecke München Arnulfstr. 27, 80335 München, Tel. 089 / 1308-0	Datum: 07. MAI 2022	Unterschrift: <i>[Signature]</i>
Maßstab: 1:500	Bauvorhaben: 2. S-Bahn-Stammstrecke München	Höhenystem Koordinatensystem Barcode / Ident - Code
ggf. weitere Projektdaten zum Bauvorhaben	Strecke Kilometer	Bauwerksnummer Kernzahl
	Brückennummer	Belastungsannahmen Wechsel