


- Legende**
- Baut Brandwand zur Brandschnittsbildung
  - Baut Brandwand
  - feuerbeständige Wand
  - Rauchschutzabschluss
  - notwendige Treppe / Ausgang
  - Aufzugsvorraum
  - T90-RS Feuerbeständiger Feuerschutzabschluss mit Zusatzfunktion "Rauchschutz"
  - T30-RS Feuerhemmender Feuerschutzabschluss mit Zusatzfunktion "Rauchschutz"
  - RS Rauchschutzabschluss
  - Personen- oder Lastenaufzug
  - Feuerwehraufzug
  - DIN Fahrstichtür DIN EN 81-58
  - Verbindung zu Ebene E0 (Oberfläche)
  - Verbindung zu Ebene E-1 (SPG)
  - Verbindung zu Ebene E-3 (ÜG)
  - Verbindung zu Ebene E-4 (TG)
  - Wandhydrant
  - Rettungsweglänge

- Kategorie Legende**
- Anlieferung
  - Aufzüge
  - Büro
  - ELT
  - ER
  - Fluchtwege
  - Instandhaltung
  - Lager
  - Lager/Werkstätten und sonstige Nutzung
  - Lieferhof
  - Parkplatz
  - Schächte
  - Sozialräume
  - Technikflächen
  - Verkehrsflächen
  - ZBV
  - Öffentliche Verkehrsflächen

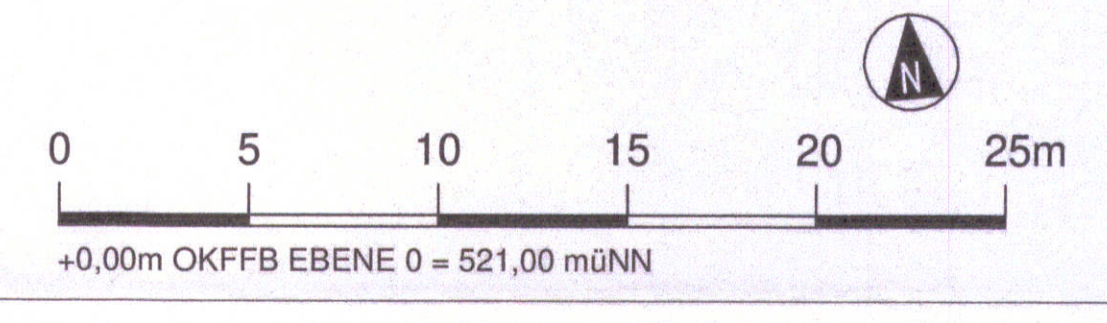

Anlage 17.2.4

München, den  
gez. Landeshauptstadt München  
Baureferat  
Ingenieurbau

**Unterlage zur Integrierten Gesamtlösung**  
**VHM U9**

Nr.	Änderung / Ergänzung	Datum	Name / Stelle	Planstatus / Prüfdatum
				Entwurfsplanung / LPH3

Verwendung und Planwerk

Planfeststellung PFA 1  
Grafisches Brandschutzkonzept - Grundriss Ebene -2 (Technikgeschoss)

Bauherr / Auftraggeber <b>DB NETZE</b> DB Netz AG, Regionalbereich Süd Rosenstraße 3, 80634 München Tel. 089 / 1308-0	Bauherr / Auftraggeber <b>DB NETZE</b> DB Netz AG, Regionalbereich München Bayernstr. 10a, 80335 München, Tel. 089 / 1308-0	Bauherr / Auftraggeber <b>DB NETZE</b> DB Energie GmbH Energieversorgung Süd, Rindlerstraße 3 80634 München, Tel. 089 / 1308-0
Planer/Architekt: Einfach Ingenieurbüro mbH Bayer - Wertingen Hauptstraße 36, 87070 Wertingen Tel. +49(0)831 9468-0	Auftrags-Nr.: 0821_28.07.20 R. Schweder 0821_28.07.20 T. Madsen	Planzeichen / -Nr. / Codierungen / AZ: 5885-BSP-003-08-Vorhaltenabnahme-E-2 Projekt - Nr.: 25893 HBF

Datum: \_\_\_\_\_ Unterschrift: \_\_\_\_\_

Maßstab: 1:200  
Format: DIN A0  
ggf. weitere Projektstellen zum Bauvorhaben

**Haltepunkt Hauptbahnhof**

Strecke	Kilometer	Kennzahl	Bödennummer	Balastungsmaßnahmen