


- Legende**
- Bauart Brandwand zur Brandabschnittsbildung
  - Bauart Brandwand
  - feuerbeständige Wand
  - feuerhemmende Wand
  - feuerhemmende Verglasung
  - notwendige Treppe / Ausgang
  - Aufzugsvorraum
  - T30-RS Feuerhemmender Feuerschutzabschluss mit Zusatzfunktion "Rauchschutz"
  - T30 Feuerhemmender Feuerschutzabschluss
  - RS Rauchschutzabschluss
  - P Personen- oder Lastenaufzug
  - F Feuerwehraufzug
  - DIN Fahrstochter DIN EN 81-58
  - A Verbindung zu Ebene E0 (Oberfläche)
  - E Verbindung zu Ebene E-1 (SPG)
  - G Verbindung zu Ebene E-2 (TG)
  - U Verbindung zu Ebene E-3 (UG)
  - H Wandhydrant
  - R Rettungsweglänge

- Kategorie Legende**
- Aufzüge
  - Bahnsteige
  - ELT
  - ER
  - Fluchtwege
  - Instandhaltung
  - Öffentlicher Betrieb & Leistungen
  - Schächte
  - Technikflächen
  - Verkehrsflächen
  - ZBV
  - Öffentliche Verkehrsflächen

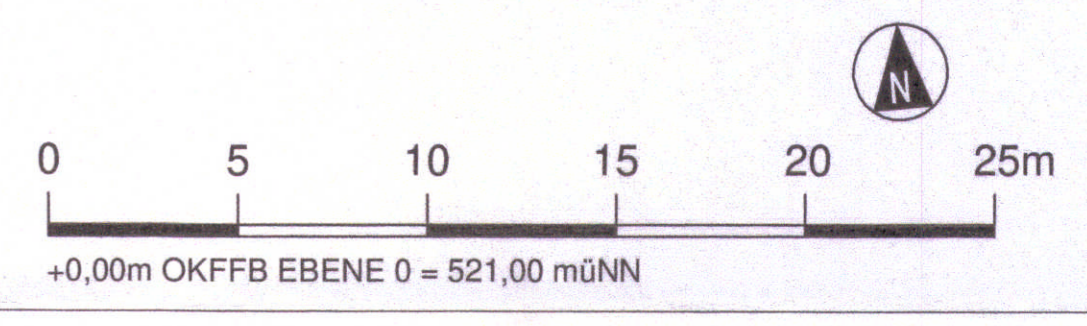

Anlage: 17.2.4

München, den \_\_\_\_\_  
 gez. \_\_\_\_\_  
**Landeshauptstadt München**  
**Bauferrat**  
**Ingenieurbau**

**Unterlage zur Integrierten Gesamtlösung**  
**VHM U9**

Nr.	Änderung / Ergänzung	Datum	Name / Stelle	Planstatus / Prüfaufgaben

Verwendung und Planwerk

**Planfeststellung PFA 1**  
**Grafisches Brandschutzkonzept - Grundriss Ebene -4 (Technik / Verteiler)**

Bauherr / Auftraggeber <b>DB NETZE</b> Regionalbereich Süd Friedrichstraße 3, 80334 München Tel. 089 / 1308-0	Bauherr / Auftraggeber <b>DB NETZE</b> DB Station & Service AG Bahnhofmanagement München Bayenstr. 10a, 80335 München, Tel. 089 / 1308-0	Bauherr / Auftraggeber <b>DB NETZE</b> DB Energie GmbH Energieversorgung Süd, Richardstraße 3 80334 München, Tel. 089 / 1308-0
Planstellenleiter: Enrico Ingeltinger Bayer - München Ingeltingerstraße 10, 81774 München Tel. +49(0)89 358640	Auftraggeber: DB NETZE AG Regionalbereich Süd Friedrichstraße 3, 80334 München Anruf: 07, 80335 München, Tel. 089 / 1308-0	Datum: _____ Name: _____ bearb.: _____ gez.: _____ proj.: _____
Projektverantwortung: <b>DB NETZE</b> Regionalbereich Süd Friedrichstraße 3, 80334 München Anruf: 07, 80335 München, Tel. 089 / 1308-0		Planzeichner / -Nr. / Codierungen / AZ: 5880-BSP-003-UB-Vorhabenmaßnahme-E-4 Projekt - Nr.: _____ 202003-NB
Maßstab: 1:200	Bauvorhaben: 2. S-Bahn-Stammstrecke München	Höhenystem: Koordinationssystem
Formal: DIN A0	ggf. weitere Projektdaten zum Bauvorhaben	
<b>Hauptbahnhof</b>		
Stoche	Bauwerksnummer	Böckchennummer
Klörseite	Kennzahl	Belastungsnahmen
		Werkstoffe