
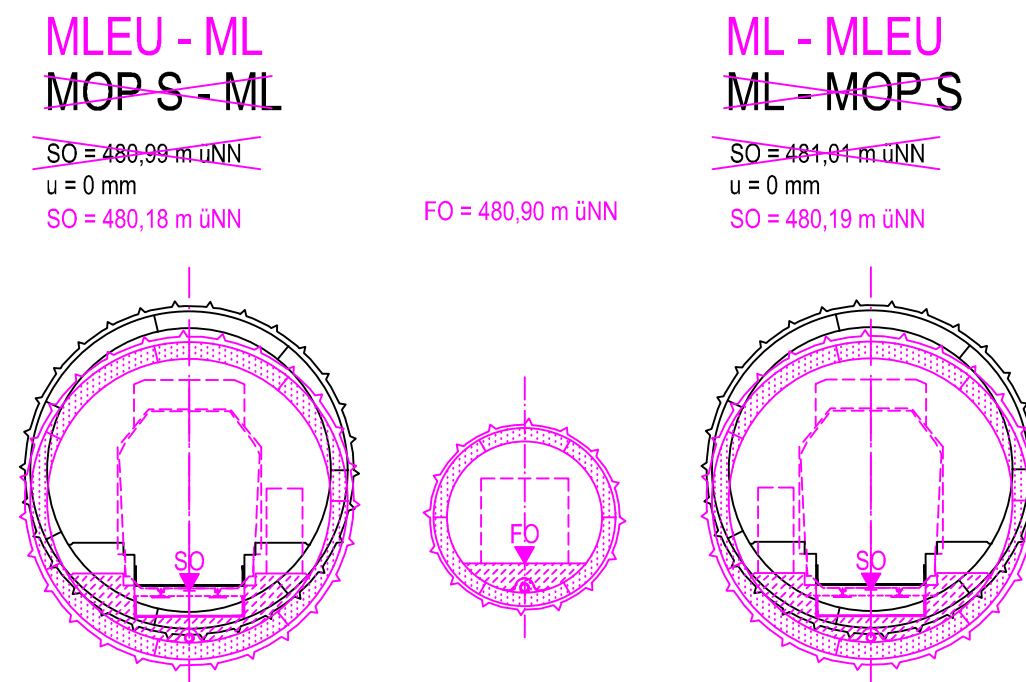


QUERSCHNITT BAU-KM 105,2+78

M = 1:200

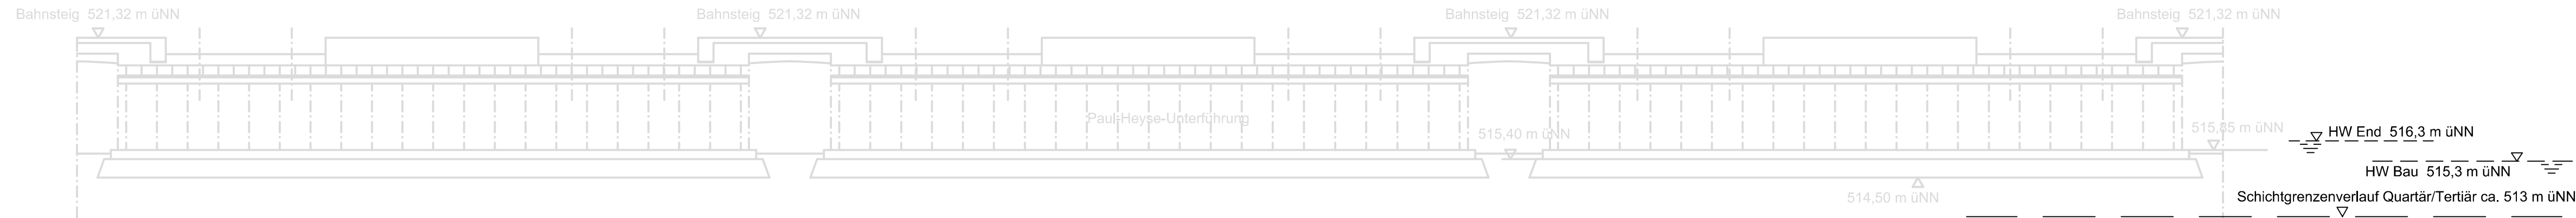

Angaben zur Paul Heyse Unterführung aus folgenden Plänen:
 2000010 550 Überdachung der Oberlichter Übersicht Konstruktion
 2000010 437 Übersicht Stahlbau Mittelstützen Gl.11-36
 2000010 434 Mittelstützen und Draufsicht
 2000010 438 Lageplan Übersicht erhalten von DB Netz AG, NL Süd
 Schotteroberbau unbekannt!

Anlage: 7.2.2.6 B

zugehörige Pläne

Anlage: 4.8 F Lageplan Bau-km 105,0+09 - 105,8+93

Legende:

- Bestand (einschließlich DB Kataster)
- Planfestgestellte Planung einschließlich abgeschlossene Planänderungen
- Planungen aus laufenden Planänderungsverfahren
- 6. Planänderung
- Planfeststellungsgrenze
- Bemessungswasserstand End
- Bemessungswasserstand Bau
- Schichtgrenzenverlauf Quartär / Tertiär

Unterlage zur 6. Planänderung

| Nr. | Änderung / Ergänzung | Datum | Name / Stelle | Planstatus / Prüflaufdaten |
|-----|----------------------|-------|---------------|----------------------------|
| | | | | |
| | | | | |
| | | | | |

Verwendung und Planwerk

Planfeststellung PFA 1
Querschnitt Paul Heyse Unterführung
Bau-km 105,2+68

| | | |
|--|---|---|
| Bauherr / Auftraggeber DB NETZE DB Netz AG, Regionalbereich Süd Richelstraße 3, 80634 München Tel. 089 / 1308-0 | Bauherr / Auftraggeber DB NETZE DB Station & Service AG Bahnhofsmanagement München Bayerstr. 10a, 80335 München, Tel. 089 / 1308-0 | Bauherr / Auftraggeber DB NETZE DB Energie GmbH Energieversorgung Süd, Richelstraße 3 80634 München, Tel. 089 / 1308-0 |
|--|---|---|

| Planersteller: | Auftrags-Nr.: <table border="1"> <thead> <tr> <th>Datum</th> <th>Name</th> </tr> </thead> <tbody> <tr> <td>bearb. 04.05.2021</td> <td>Platzer</td> </tr> <tr> <td>gez. 04.05.2021</td> <td>Stöckl</td> </tr> <tr> <td>gepr. 04.05.2021</td> <td>Braun</td> </tr> </tbody> </table> | Datum | Name | bearb. 04.05.2021 | Platzer | gez. 04.05.2021 | Stöckl | gepr. 04.05.2021 | Braun |
|--------------------|---|-------|------|-------------------|---------|-----------------|--------|------------------|-------|
| Datum | Name | | | | | | | | |
| bearb. 04.05.2021 | Platzer | | | | | | | | |
| gez. 04.05.2021 | Stöckl | | | | | | | | |
| gepr. 04.05.2021 | Braun | | | | | | | | |

| | |
|--|---|
| Vorhabenträger DB NETZE DB Netz AG Großprojekt 2, S-Bahn-Stammstrecke München Arnulfstr. 27, 80335 München, Tel. 089 / 1308-0 Datum: _____ Unterschrift: _____ | Planzeichen / - Nr. / Codierungen / AZ <p style="text-align: center;">G10_ILFxx_7.2.2.6</p> |
|--|---|

| | | |
|--------------------|--|---------------------------|
| Maßstab: 1:200 | Bauvorhaben: <p style="text-align: center;">2. S-Bahn-Stammstrecke München</p> | Höhensystem DHN 12 |
| Format: 0,25 m² | ggf. weitere Projektdaten zum Bauvorhaben | Koordinatensystem DHDN |
| Strecke | Kilometer | Kennzahl |
| Bauwerksnummer | Brückennummer | Belastungsannahmen |
| Werkstoffe | Barcode / Ident - Code | Barcode / Ident - Code |