


GRUNDRISS EBENE -6 (BAHNSTIEGEBENE) (+479,96 m ü.NN)

M = 1:500

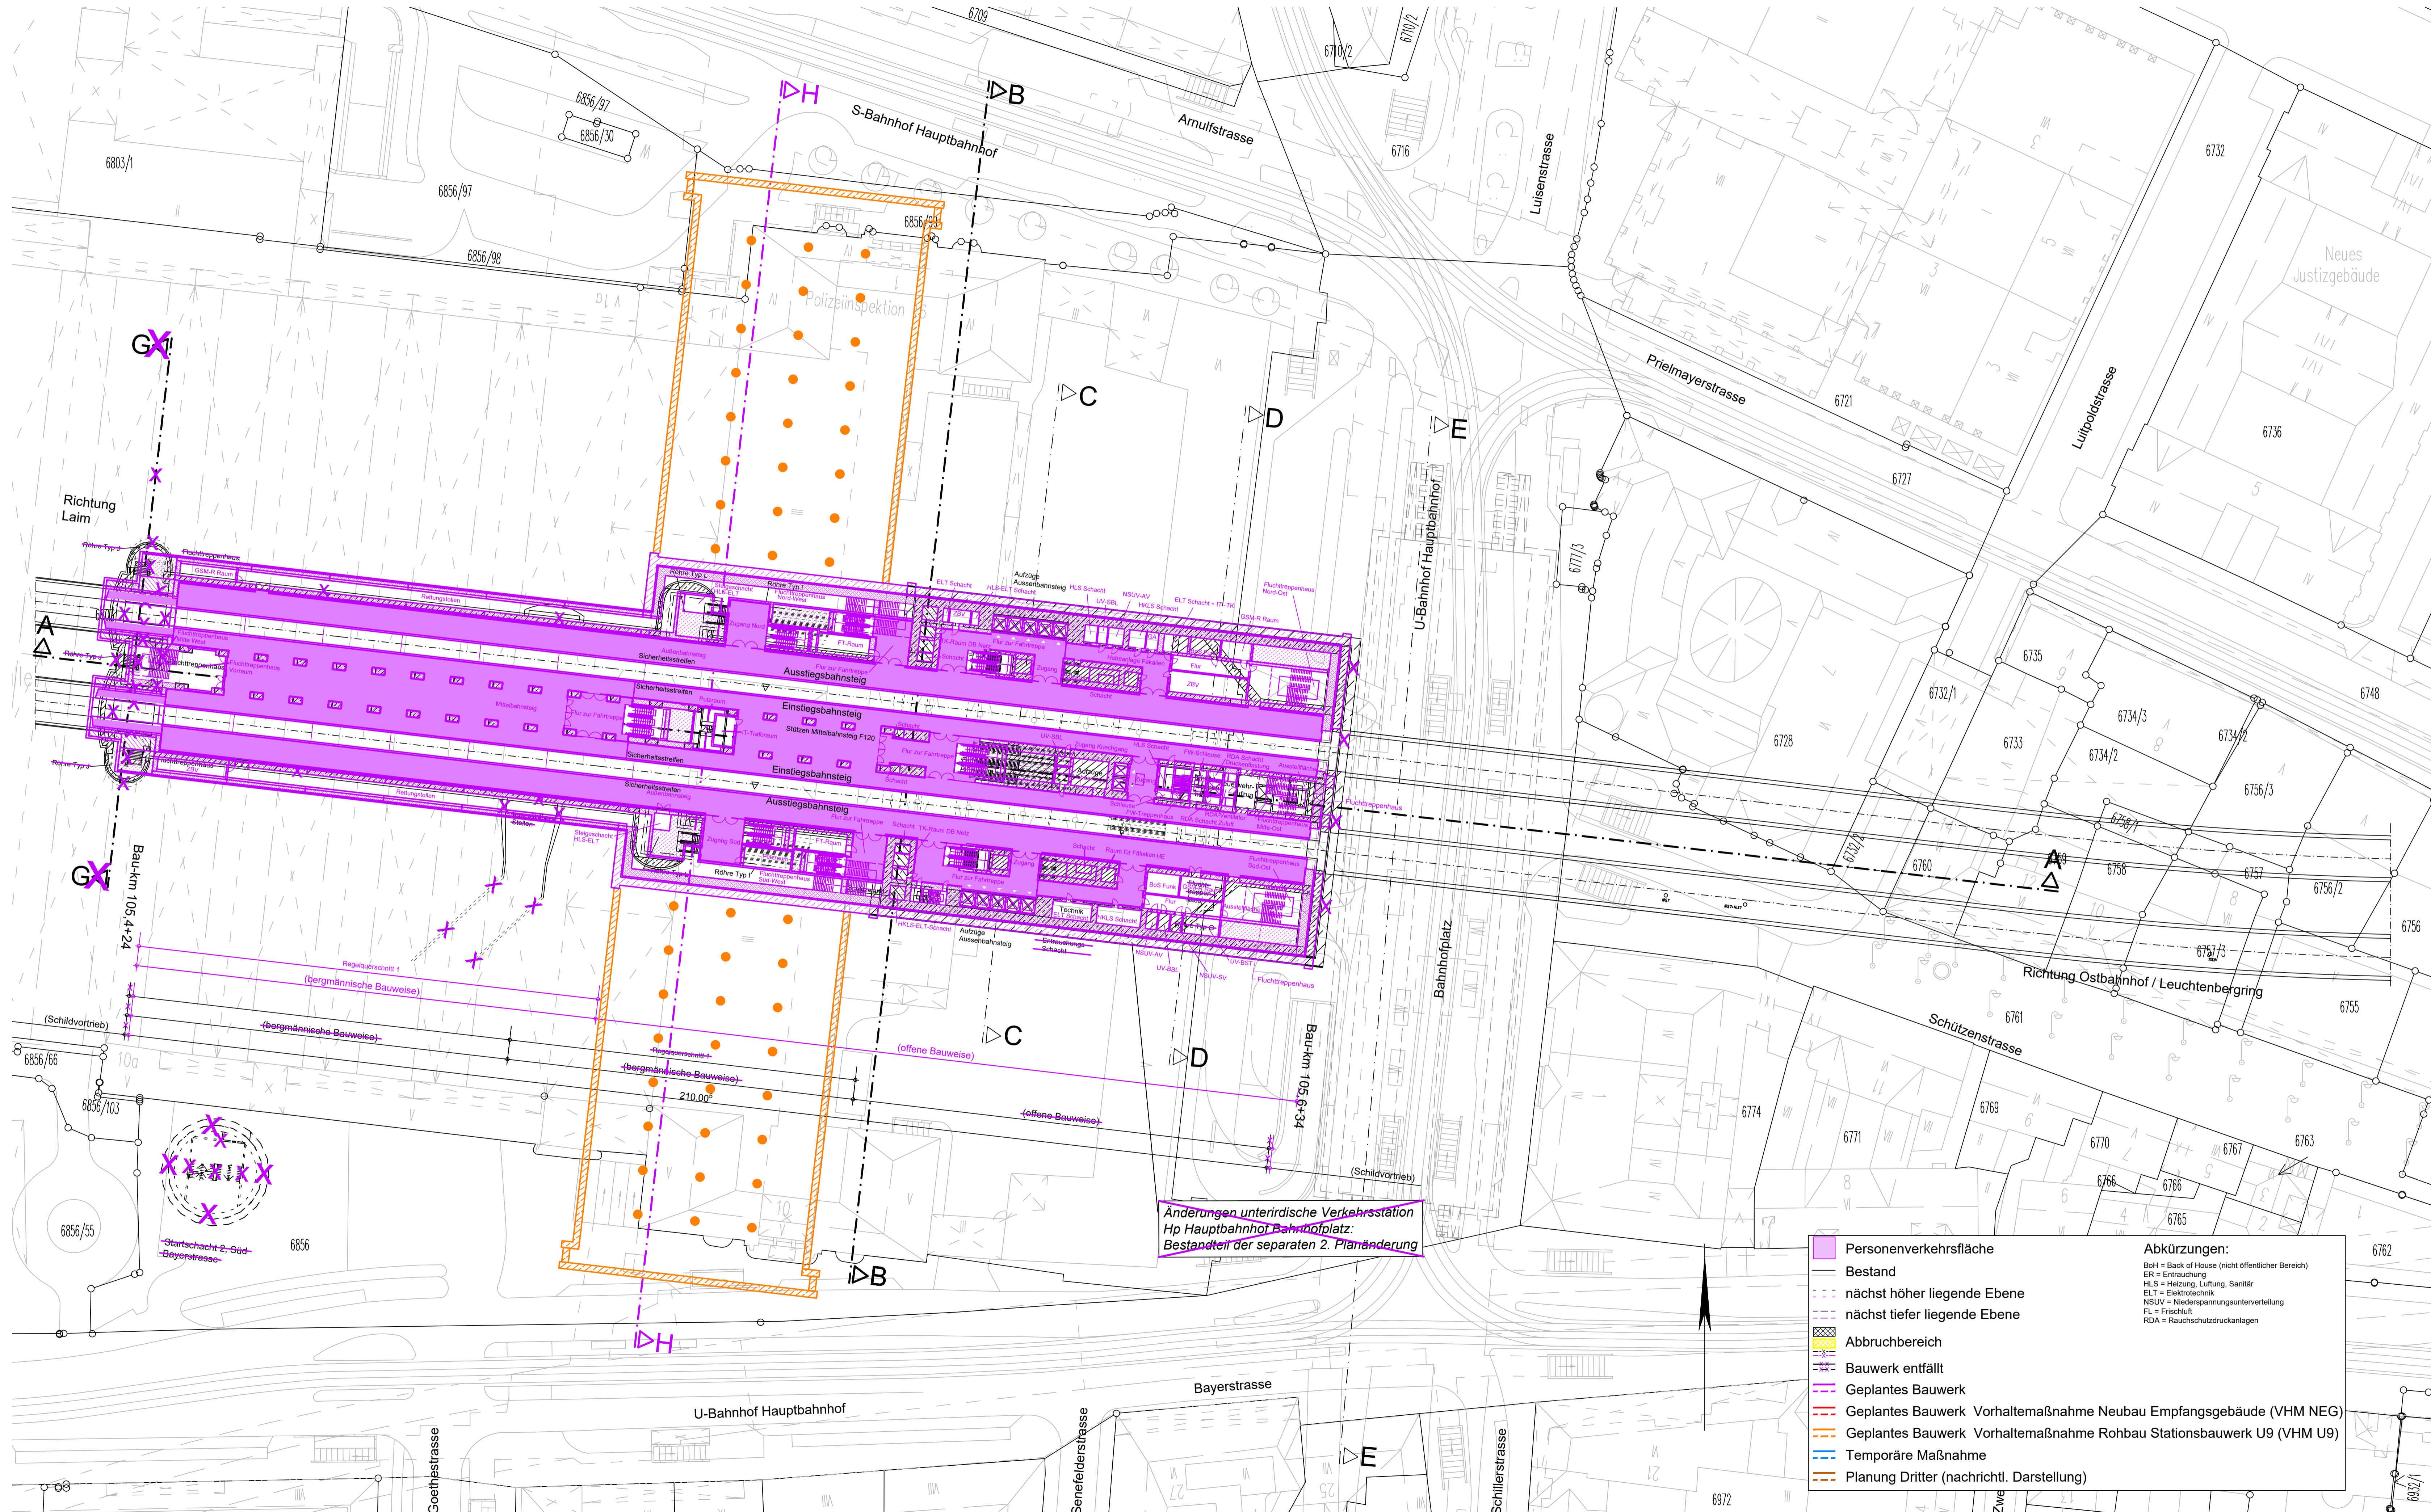

zugehörige Pläne:

Anlage: 9.2.9	Station Bf Hauptbahnhof - Längsschnitt A-A
Anlage: 9.2.10	Station Bf Hauptbahnhof - Querschnitte B-B / C-C
Anlage: 9.2.11	Station Bf Hauptbahnhof - Querschnitte D-D / E-E
Anlage: 9.2.18	Station Bf Hauptbahnhof - Querschnitt H-H

Höhenangabe
±0.0 m = 521.0 m ü.NN

NUR ZUR INFORMATION

München, den	Landeshauptstadt München
gez.	

Unterlage zur Integrierten Gesamtlösung
5. Planänderung 2. SBSS/VHM NEG/VHM U9

Nr.	Änderung / Ergänzung	Datum	Name / Stelle	Planstatus / Prüfaufgaben
e				
d				
c				
b				

Verwendung und Planwerk
Planfeststellung PFA 1
Hp Hauptbahnhof Bahnhofplatz, Grundriss Ebene -6 (Bahnsteigebene)
Bau-km 105,4+24 - 105,6+34

Bauherr / Auftraggeber DB NETZE DB Netz AG, Regionalbereich Süd Richterstraße 3, 80634 München Tel. 089 / 1308-0	Bauherr / Auftraggeber DB NETZE DB Station & Service AG Bahnhofmanagement München Bayerstr. 10a, 80335 München, Tel. 089 / 1308-0	Bauherr / Auftraggeber DB NETZE DB Energie GmbH Energieversorgung Süd, Richterstraße 3 80634 München, Tel. 089 / 1308-0
Plansteller: atelier 4d BPR FLP VÖSSING sweco SSP Ingenieure	Datum 29.09.2020	Name Ko TA / Schr ML
Projektverantwortung DB NETZE DB NETZ AG Regionalbereich Süd Größersiedlung 2, S-Bahn-Stammstrecke München Arnulfstr. 27, 80335 München, Tel. 089 / 1308-0	Unterschrift	Planzeichen / Nr. / Codierungen / AZ

Maßstab: 1:500	Bauvorhaben: 2. S-Bahn-Stammstrecke München	Höhensystem
Format: 0,63 m ²	ggf. weitere Projektdaten zum Bauvorhaben	Koordinatensystem
Strecke	Bauwerksnummer	Brückennummer
Kilometer	Kennzahl	Belastungsannahmen
		Werkstoffe

- Personenverkehrsfläche**
- Bestand
 - - - nächst höher liegende Ebene
 - - - nächst tiefer liegende Ebene
 - Abbruchbereich
 - Bauwerk entfällt
 - Geplantes Bauwerk
 - Geplantes Bauwerk Vorhaltemaßnahme Neubau Empfangsgebäude (VHM NEG)
 - Geplantes Bauwerk Vorhaltemaßnahme Rohbau Stationsbauwerk U9 (VHM U9)
 - Temporäre Maßnahme
 - Planung Dritter (nachrichtl. Darstellung)
- Abkürzungen:**
- BH = Back of House (nicht öffentlicher Bereich)
 - ER = Entrauchung
 - HLS = Heizung, Lüftung, Sanitär
 - ELT = Elektrotechnik
 - NSUV = Niederspannungsunterverteilung
 - FL = Frischluft
 - RDA = Rauchschutzdruckanlagen

Änderungen unterirdische Verkehrsstation
Hp Hauptbahnhof Bahnhofplatz:
Bestandteil der separaten 2. Planänderung

Datum: 29.09.2020
 Projekt: S-Bahn-Stammstrecke München
 Plan: Grundriss Ebene -6 (Bahnsteigebene)
 Blatt: 1 von 1