


SCHNITT D-D

M 1:200

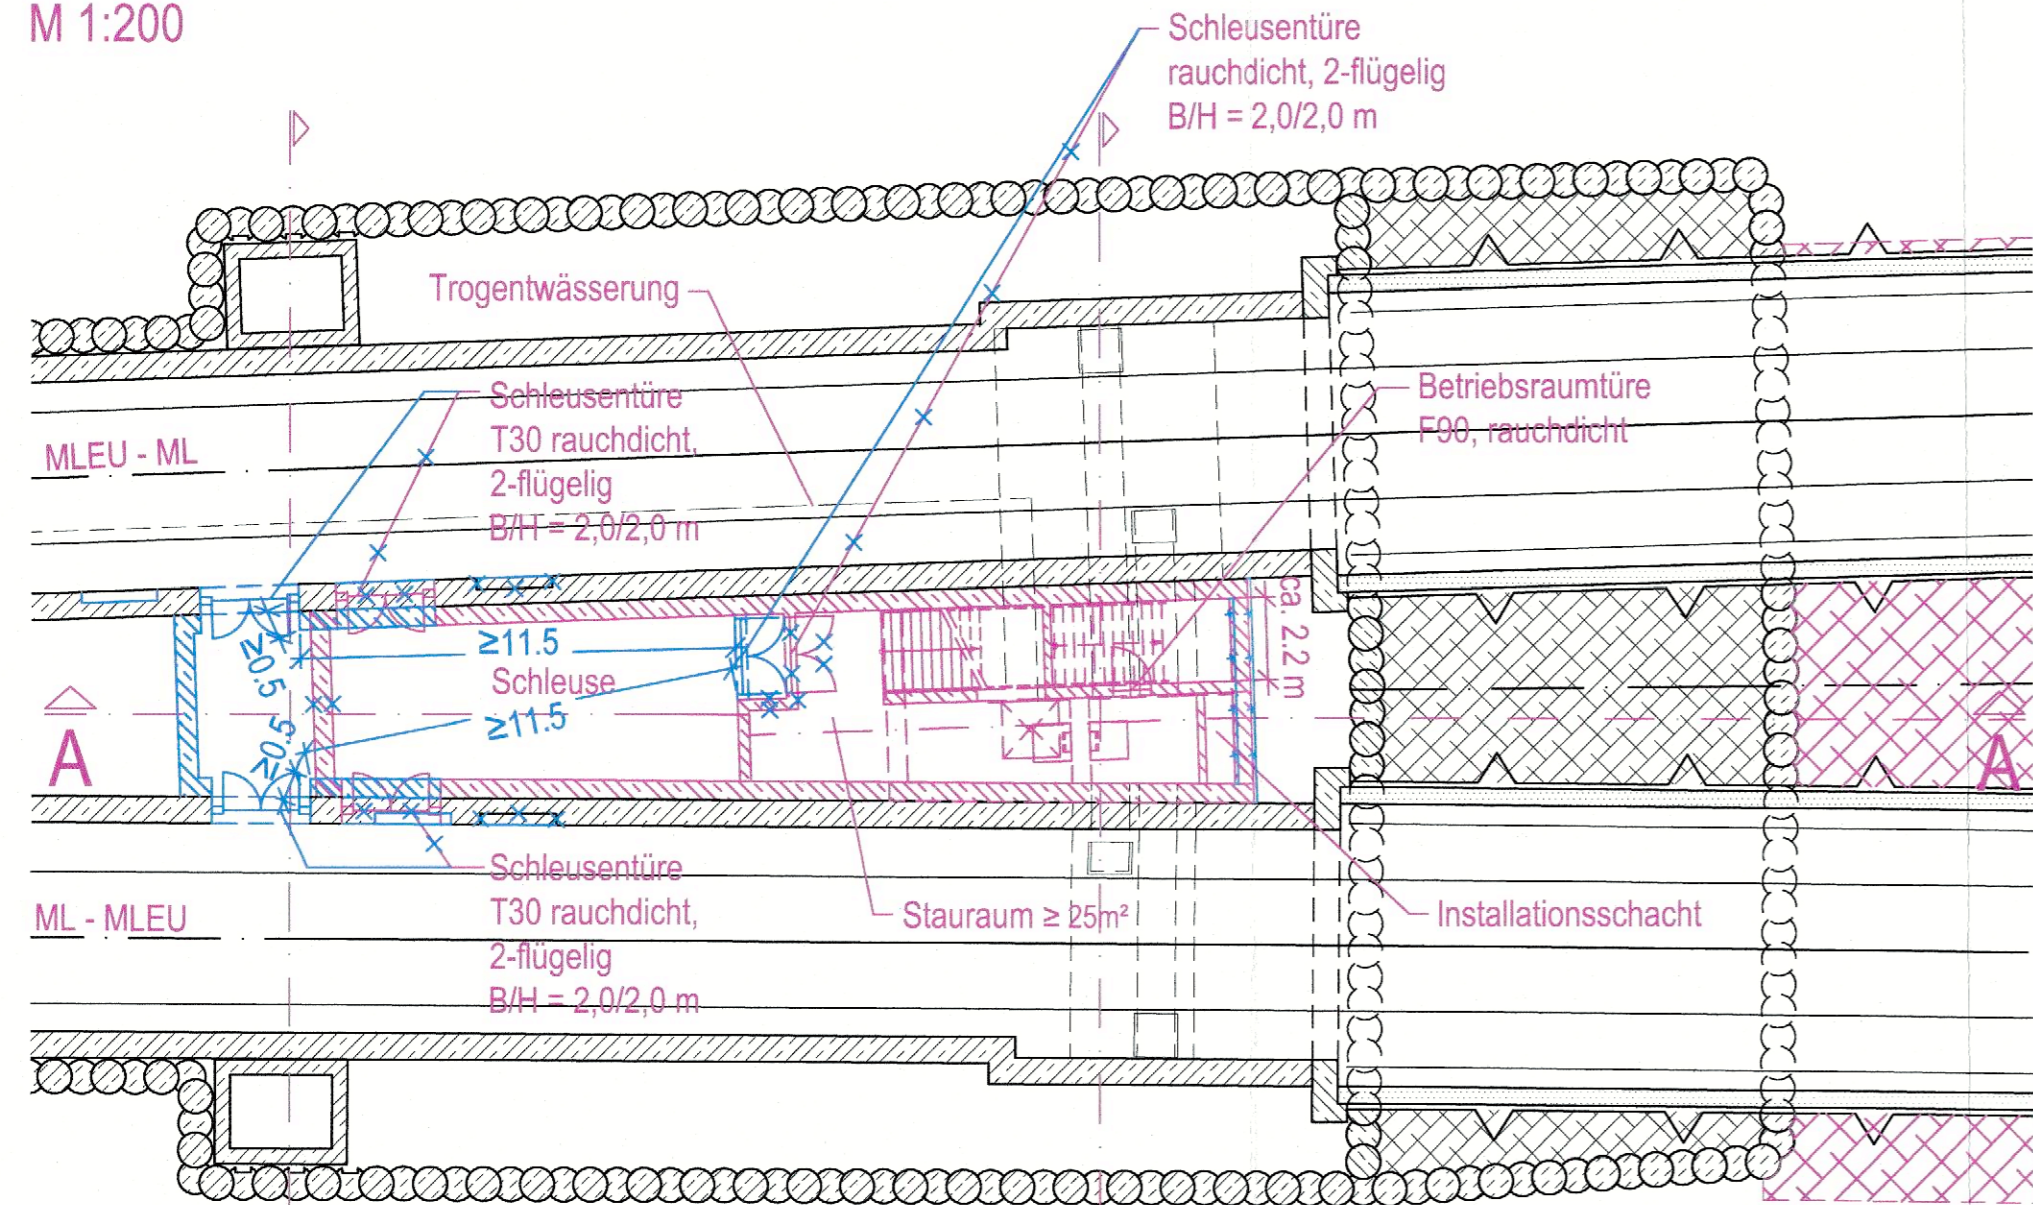


Querschnitt Bau-km 103,4+47

Querschnitt Bau-km 103,4+67


SCHNITT A-A

M 1:200

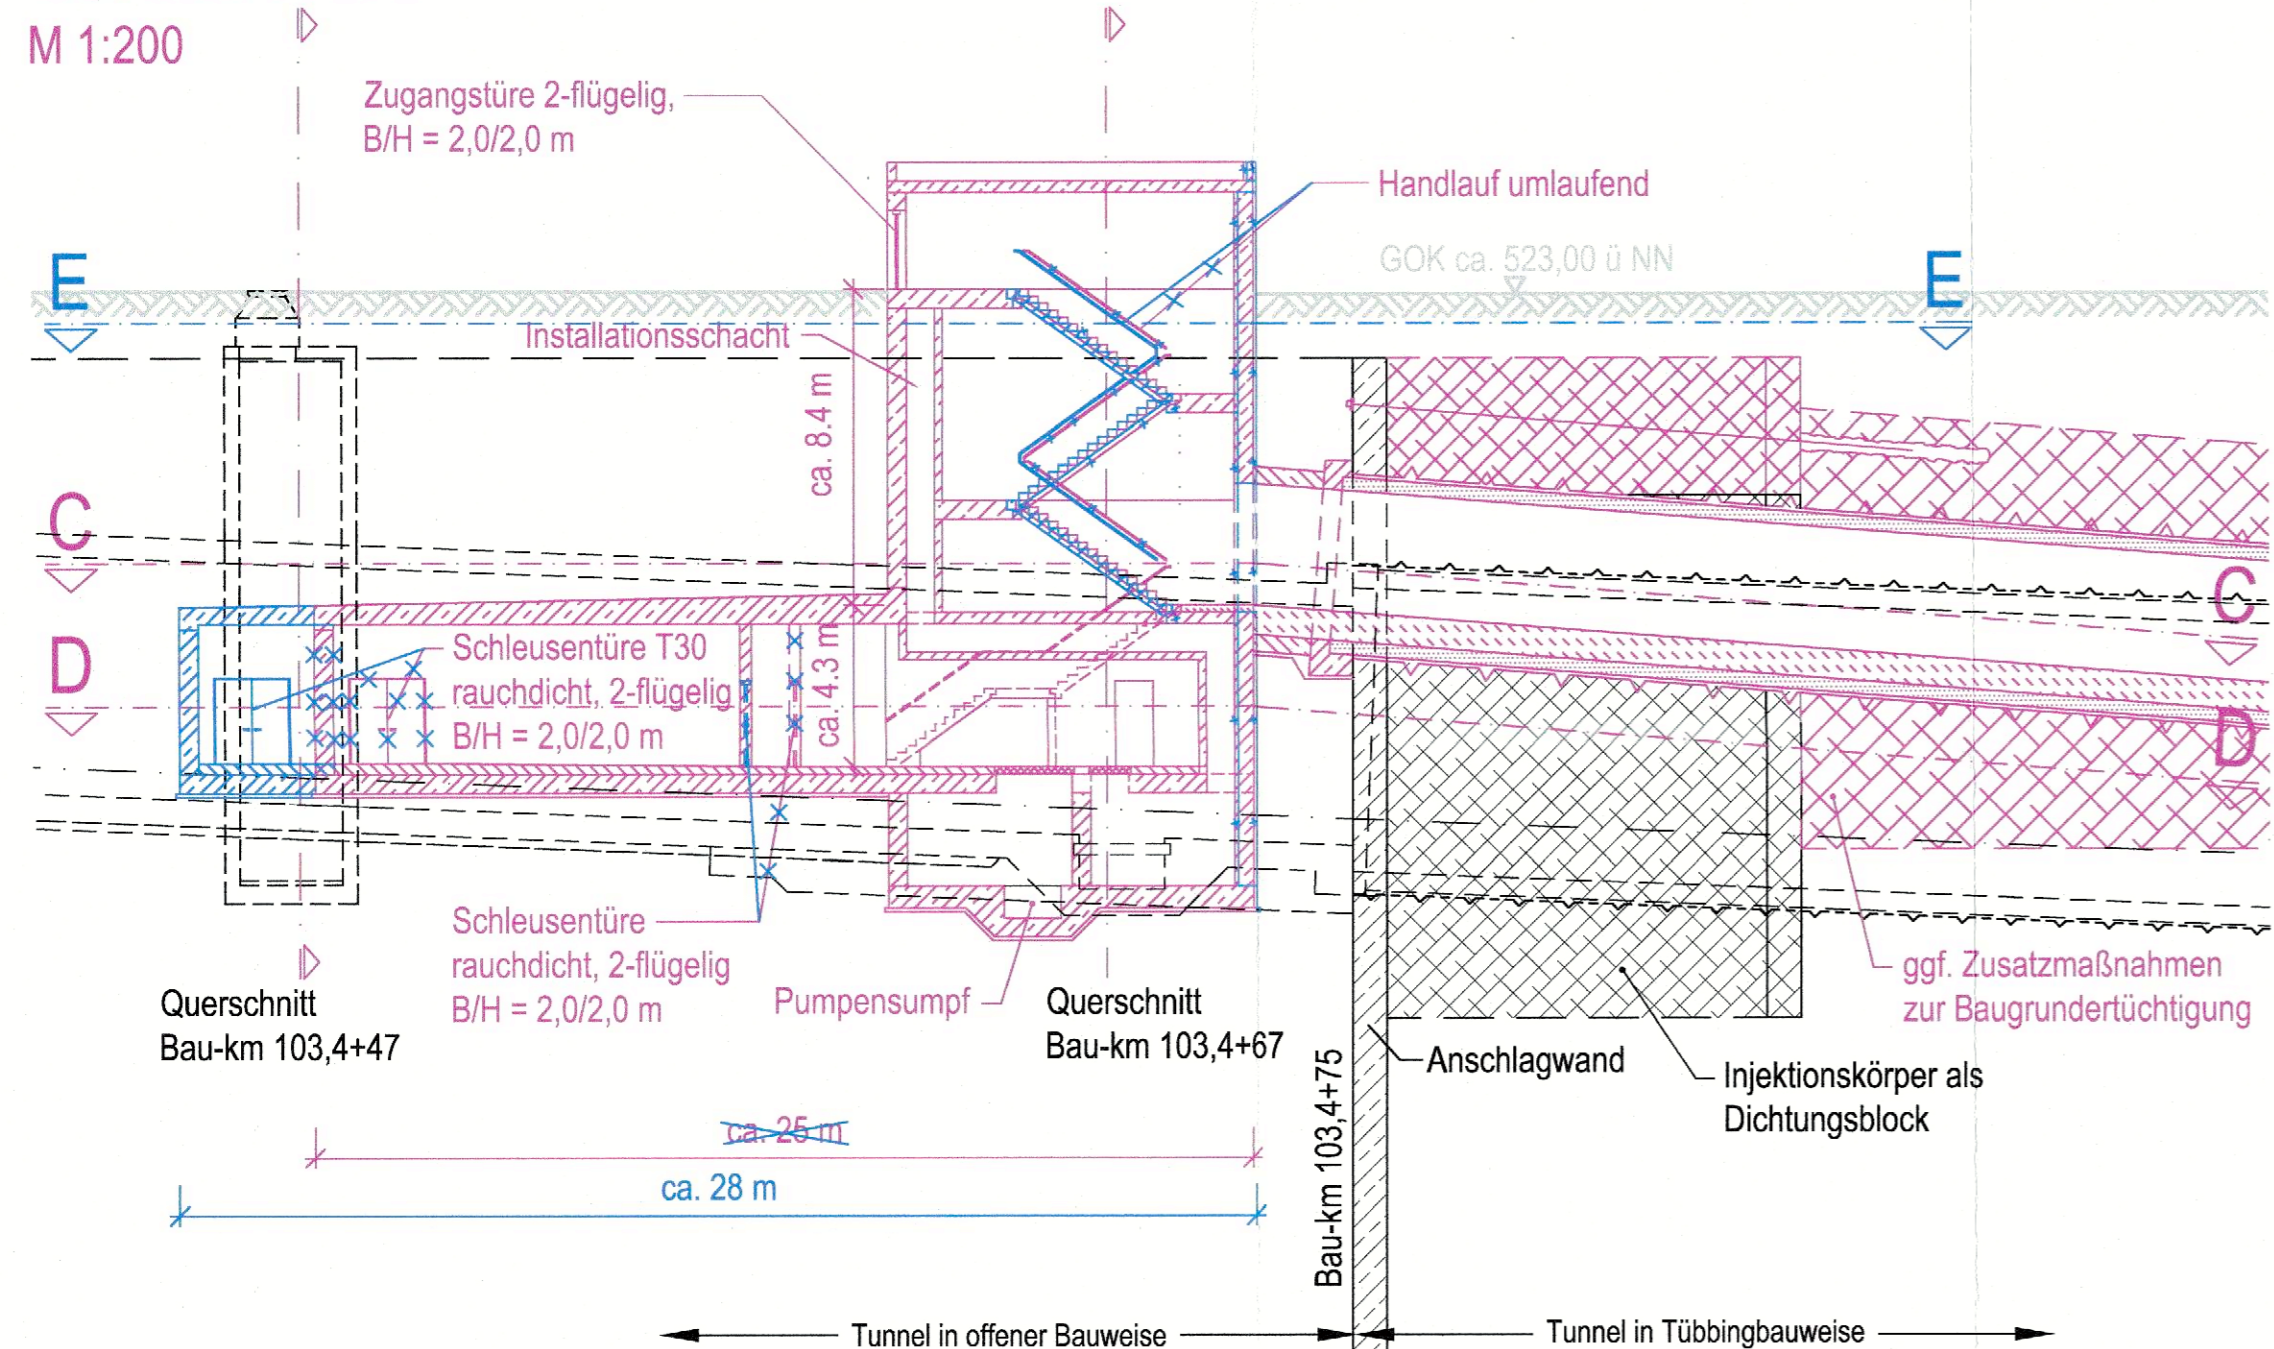

SCHNITT C-C

M 1:200

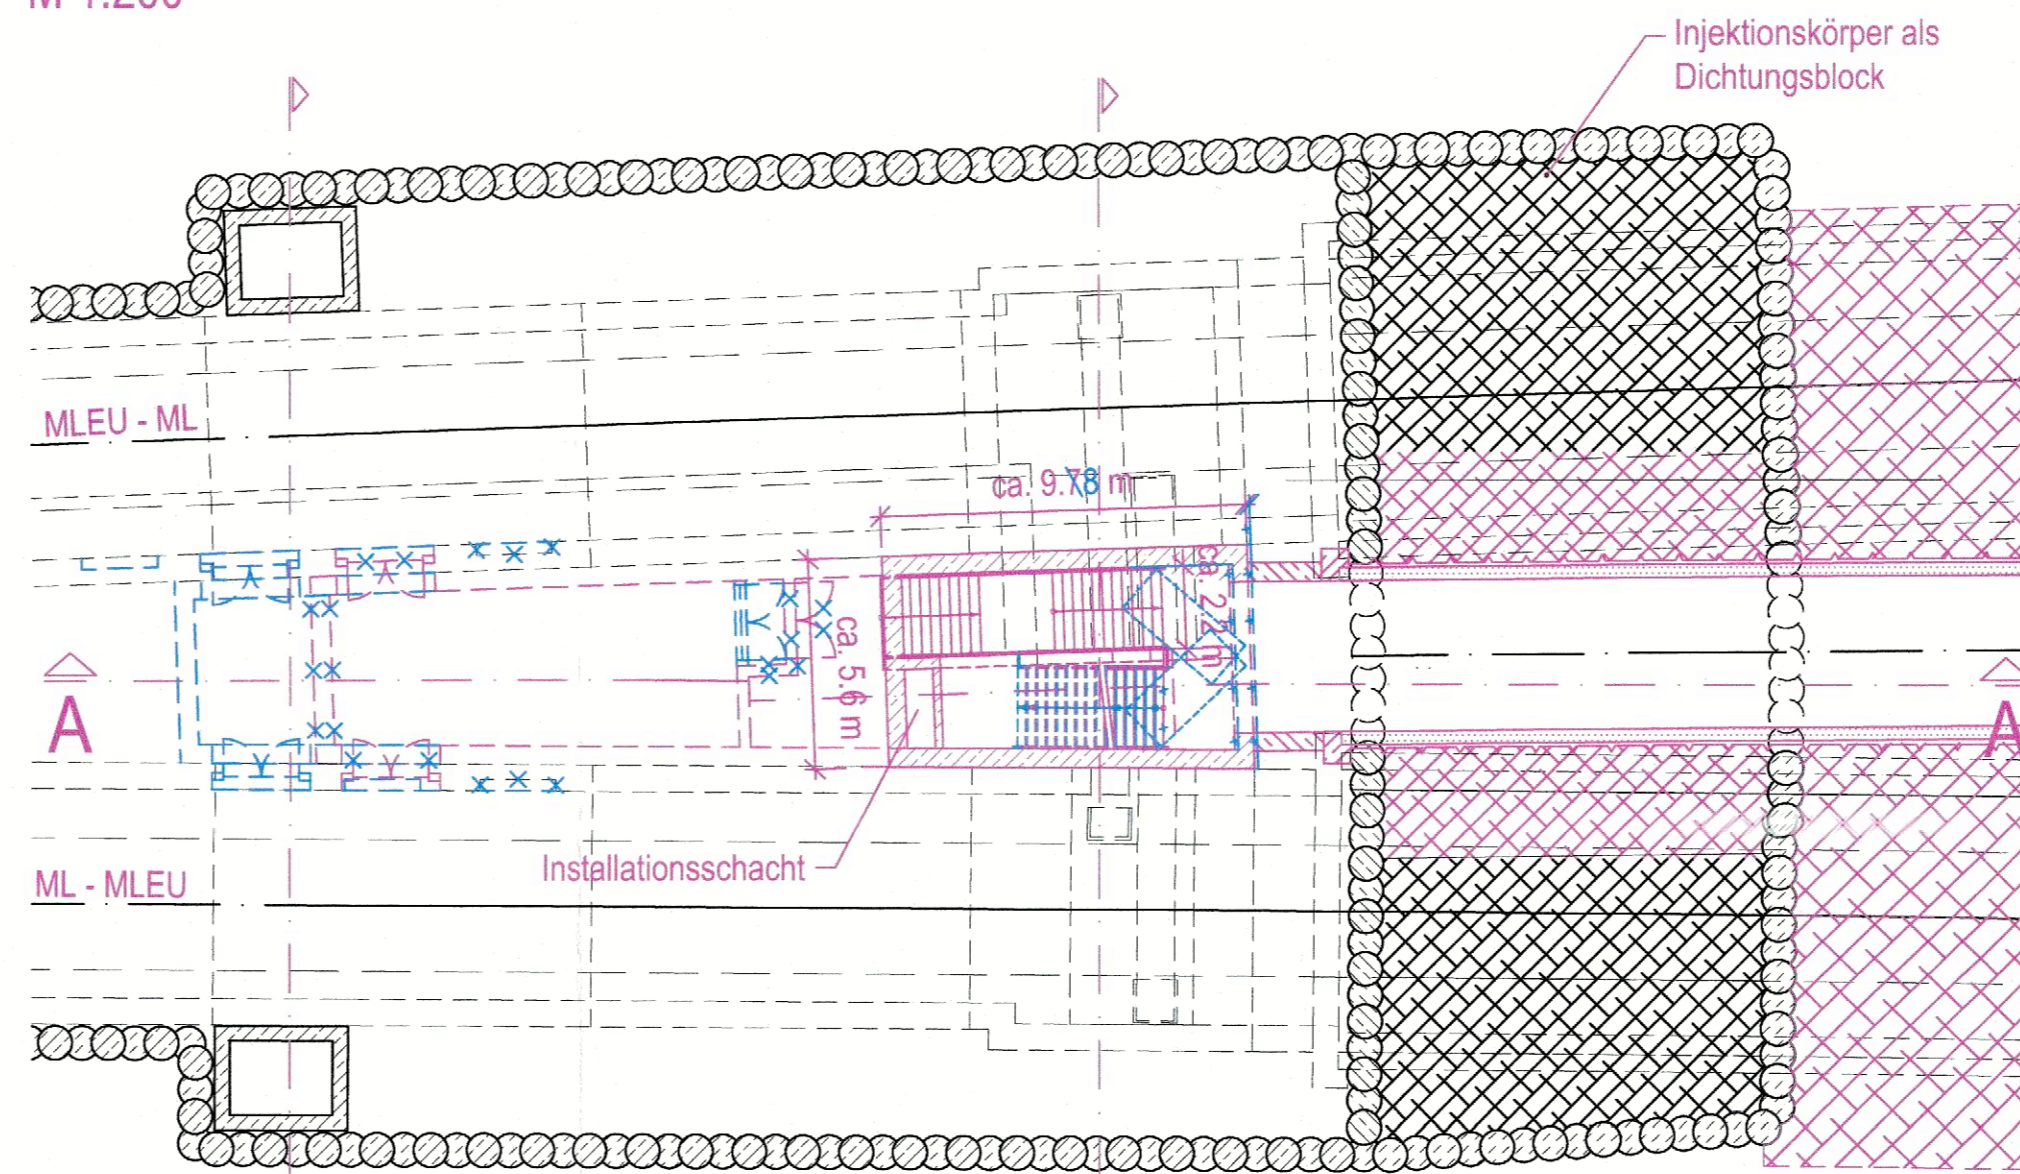


Querschnitt Bau-km 103,4+47

Querschnitt Bau-km 103,4+67

SCHNITT E-E

M 1:200

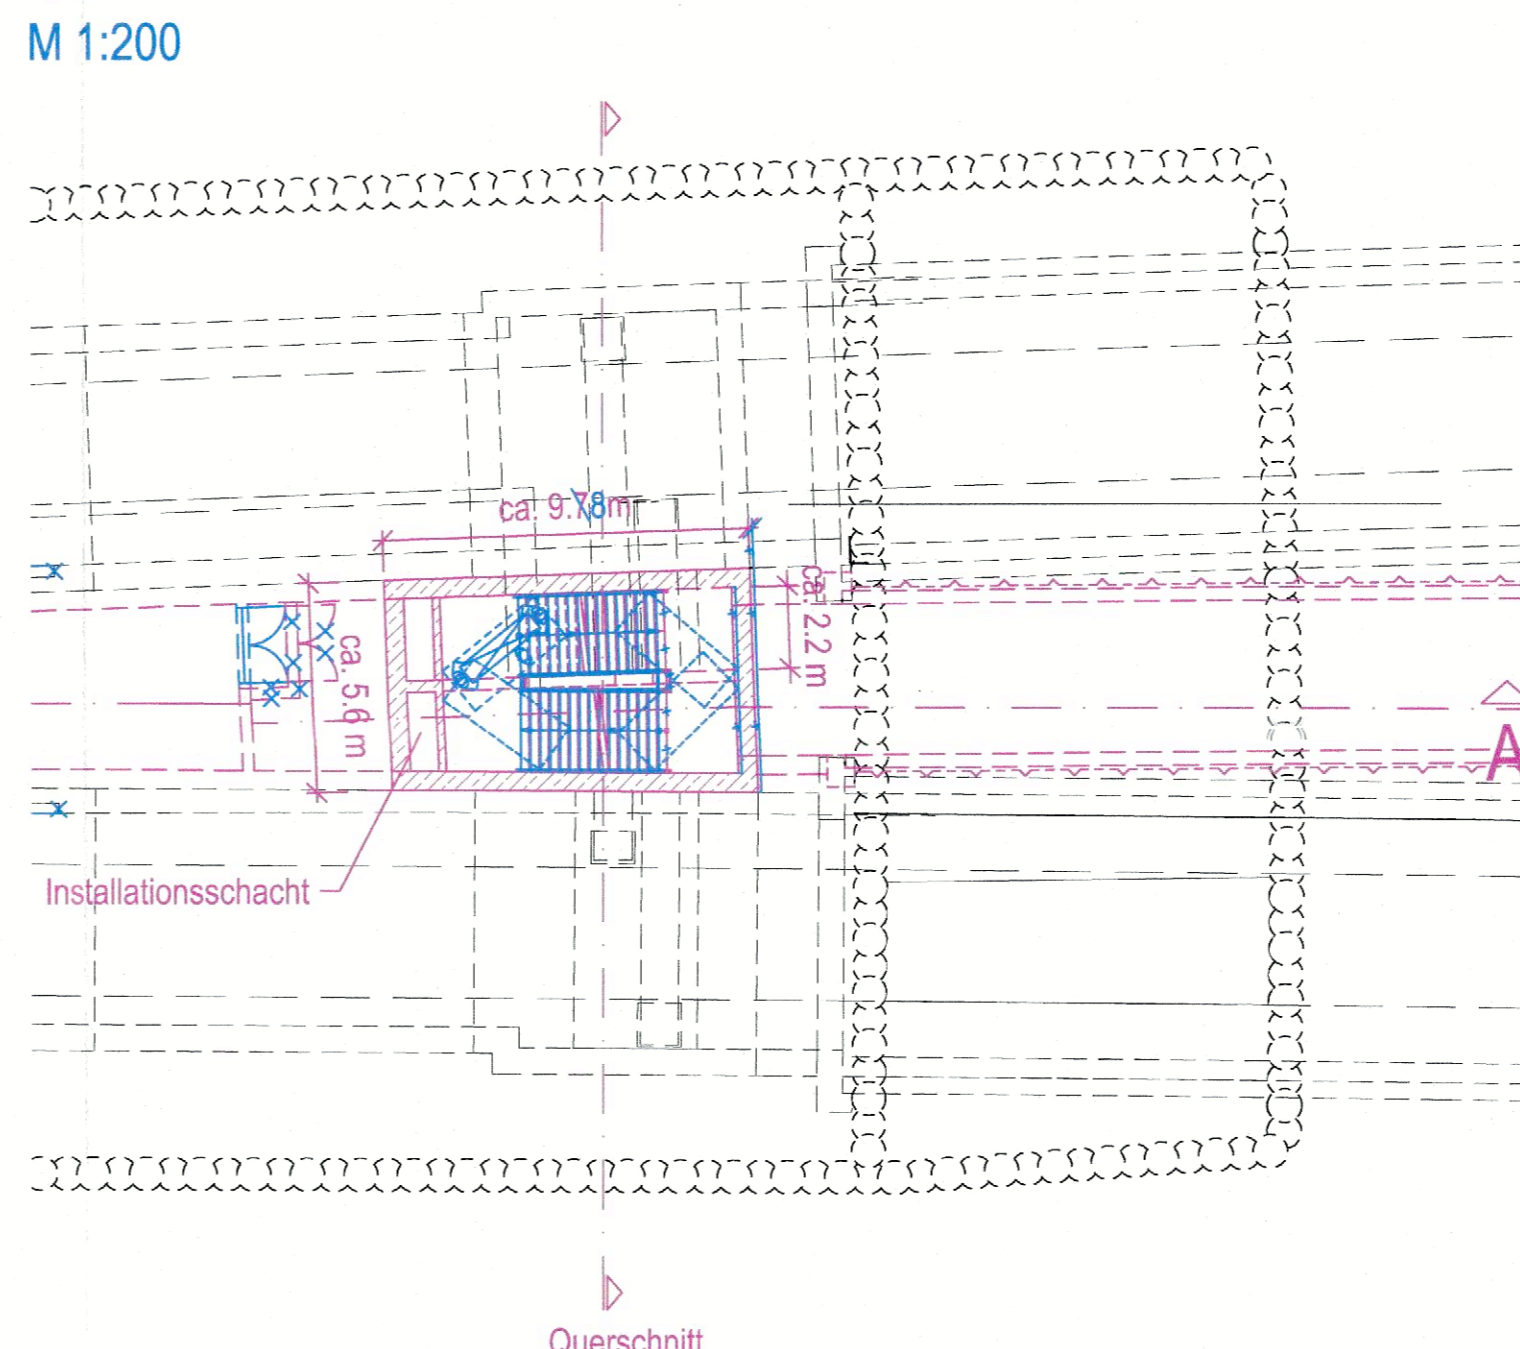

Anlage: 7.4.3 A

zugehörige Pläne

Anlage: 4.5D	Lageplan Bau-km 103,0+21 - 103,7+19
Anlage: 7.4.1B	Tunnel offene Bauweise Bau-km 103,2+80 - 103,4+75
Anlage: 7.2.2.9A	Querschnitt Bau-km 103,4+69 Einspeiseschacht

Legende:

- Bestand (einschließlich DB Kataster)
- Planfestgestellte Planung einschließlich abgeschlossene Planänderungen
- Planungen aus laufenden Planänderungsverfahren
- 6. Planänderung
- 1. Tektur zur 6. Planänderung
- Planfeststellungsgrenze
- Bemessungswasserstand End
- Bemessungswasserstand Bau
- Schichtgrenzenverlauf Quartär / Tertiär

Planfestgestellt am 22.12.2023
 gem. § 18 AEG, § 76 Abs. 3 VwVfG
 Az. 651pa/005-2019#029
 Eisenbahn-Bundesamt,
 Außenstelle München
 Im Auftrag *[Signature]*
 Tiermer

Unterlage zur 1. Tektur der 6. Planänderung

Nr.	Änderung / Ergänzung	Datum	Name / Stelle	Planstatus / Prüfaufgaben
A	1. Tektur zur 6. PA im PFA1	09.08.2023	Braun/ ILF	
0	6. Planänderung: Antragsfassung	16.06.2021	Braun/ ILF	

Planfeststellung PFA 1 Ausstiegsbauwerk West Bau-km 103,4+75

Bauherr / Auftraggeber DB NETZE DB Netz AG, Regionalbereich Süd Richeistraße 3, 80634 München Tel. 089 / 1308-0	Bauherr / Auftraggeber DB NETZE DB Station & Service AG Bahnhofsmanagement München Bayerstr. 10a, 80335 München, Tel. 089 / 1308-0	Bauherr / Auftraggeber DB NETZE DB Energie GmbH Energieversorgung Süd, Richeistraße 3 80634 München, Tel. 089 / 1308-0								
Planersteller: atelier 4d BPR ILF VÖSSING SWECO SSF Ingenieure	Auftrags-Nr.: <table border="1"> <thead> <tr> <th>Datum</th> <th>Name</th> </tr> </thead> <tbody> <tr> <td>16.06.2021</td> <td>Platzer</td> </tr> <tr> <td>16.06.2021</td> <td>Stöckl</td> </tr> <tr> <td>16.06.2021</td> <td>Braun</td> </tr> </tbody> </table>		Datum	Name	16.06.2021	Platzer	16.06.2021	Stöckl	16.06.2021	Braun
Datum	Name									
16.06.2021	Platzer									
16.06.2021	Stöckl									
16.06.2021	Braun									
Vorhabenträger DB NETZE DB Netz AG Großprojekt 2, S-Bahn-Stammstrecke München Amulfstr. 27, 80335 München, Tel. 089 / 1308-0 Datum: 23.11.23 Unterschrift: <i>[Signature]</i>										
Maßstab: 1:200 Format: 0,33 m²	Bauvorhaben: 2. S-Bahn-Stammstrecke München									
ggf. weitere Projektdaten zum Bauvorhaben										
Planzeichen / - Nr. / Codierungen / AZ G01_ILFxx_7.4.3										
Höhe/system DHHN 12 Koordinatensystem DHDN										
Barcode / Ident - Code										
Belastungsannahmen										
Werkstoffe										
Bauwerksnummer Kilometer	Kennzahl	Brückennummer								