



LAGEPLAN
Abfangmaßnahmen im
Bereich der U1/U2
M = 1 : 500

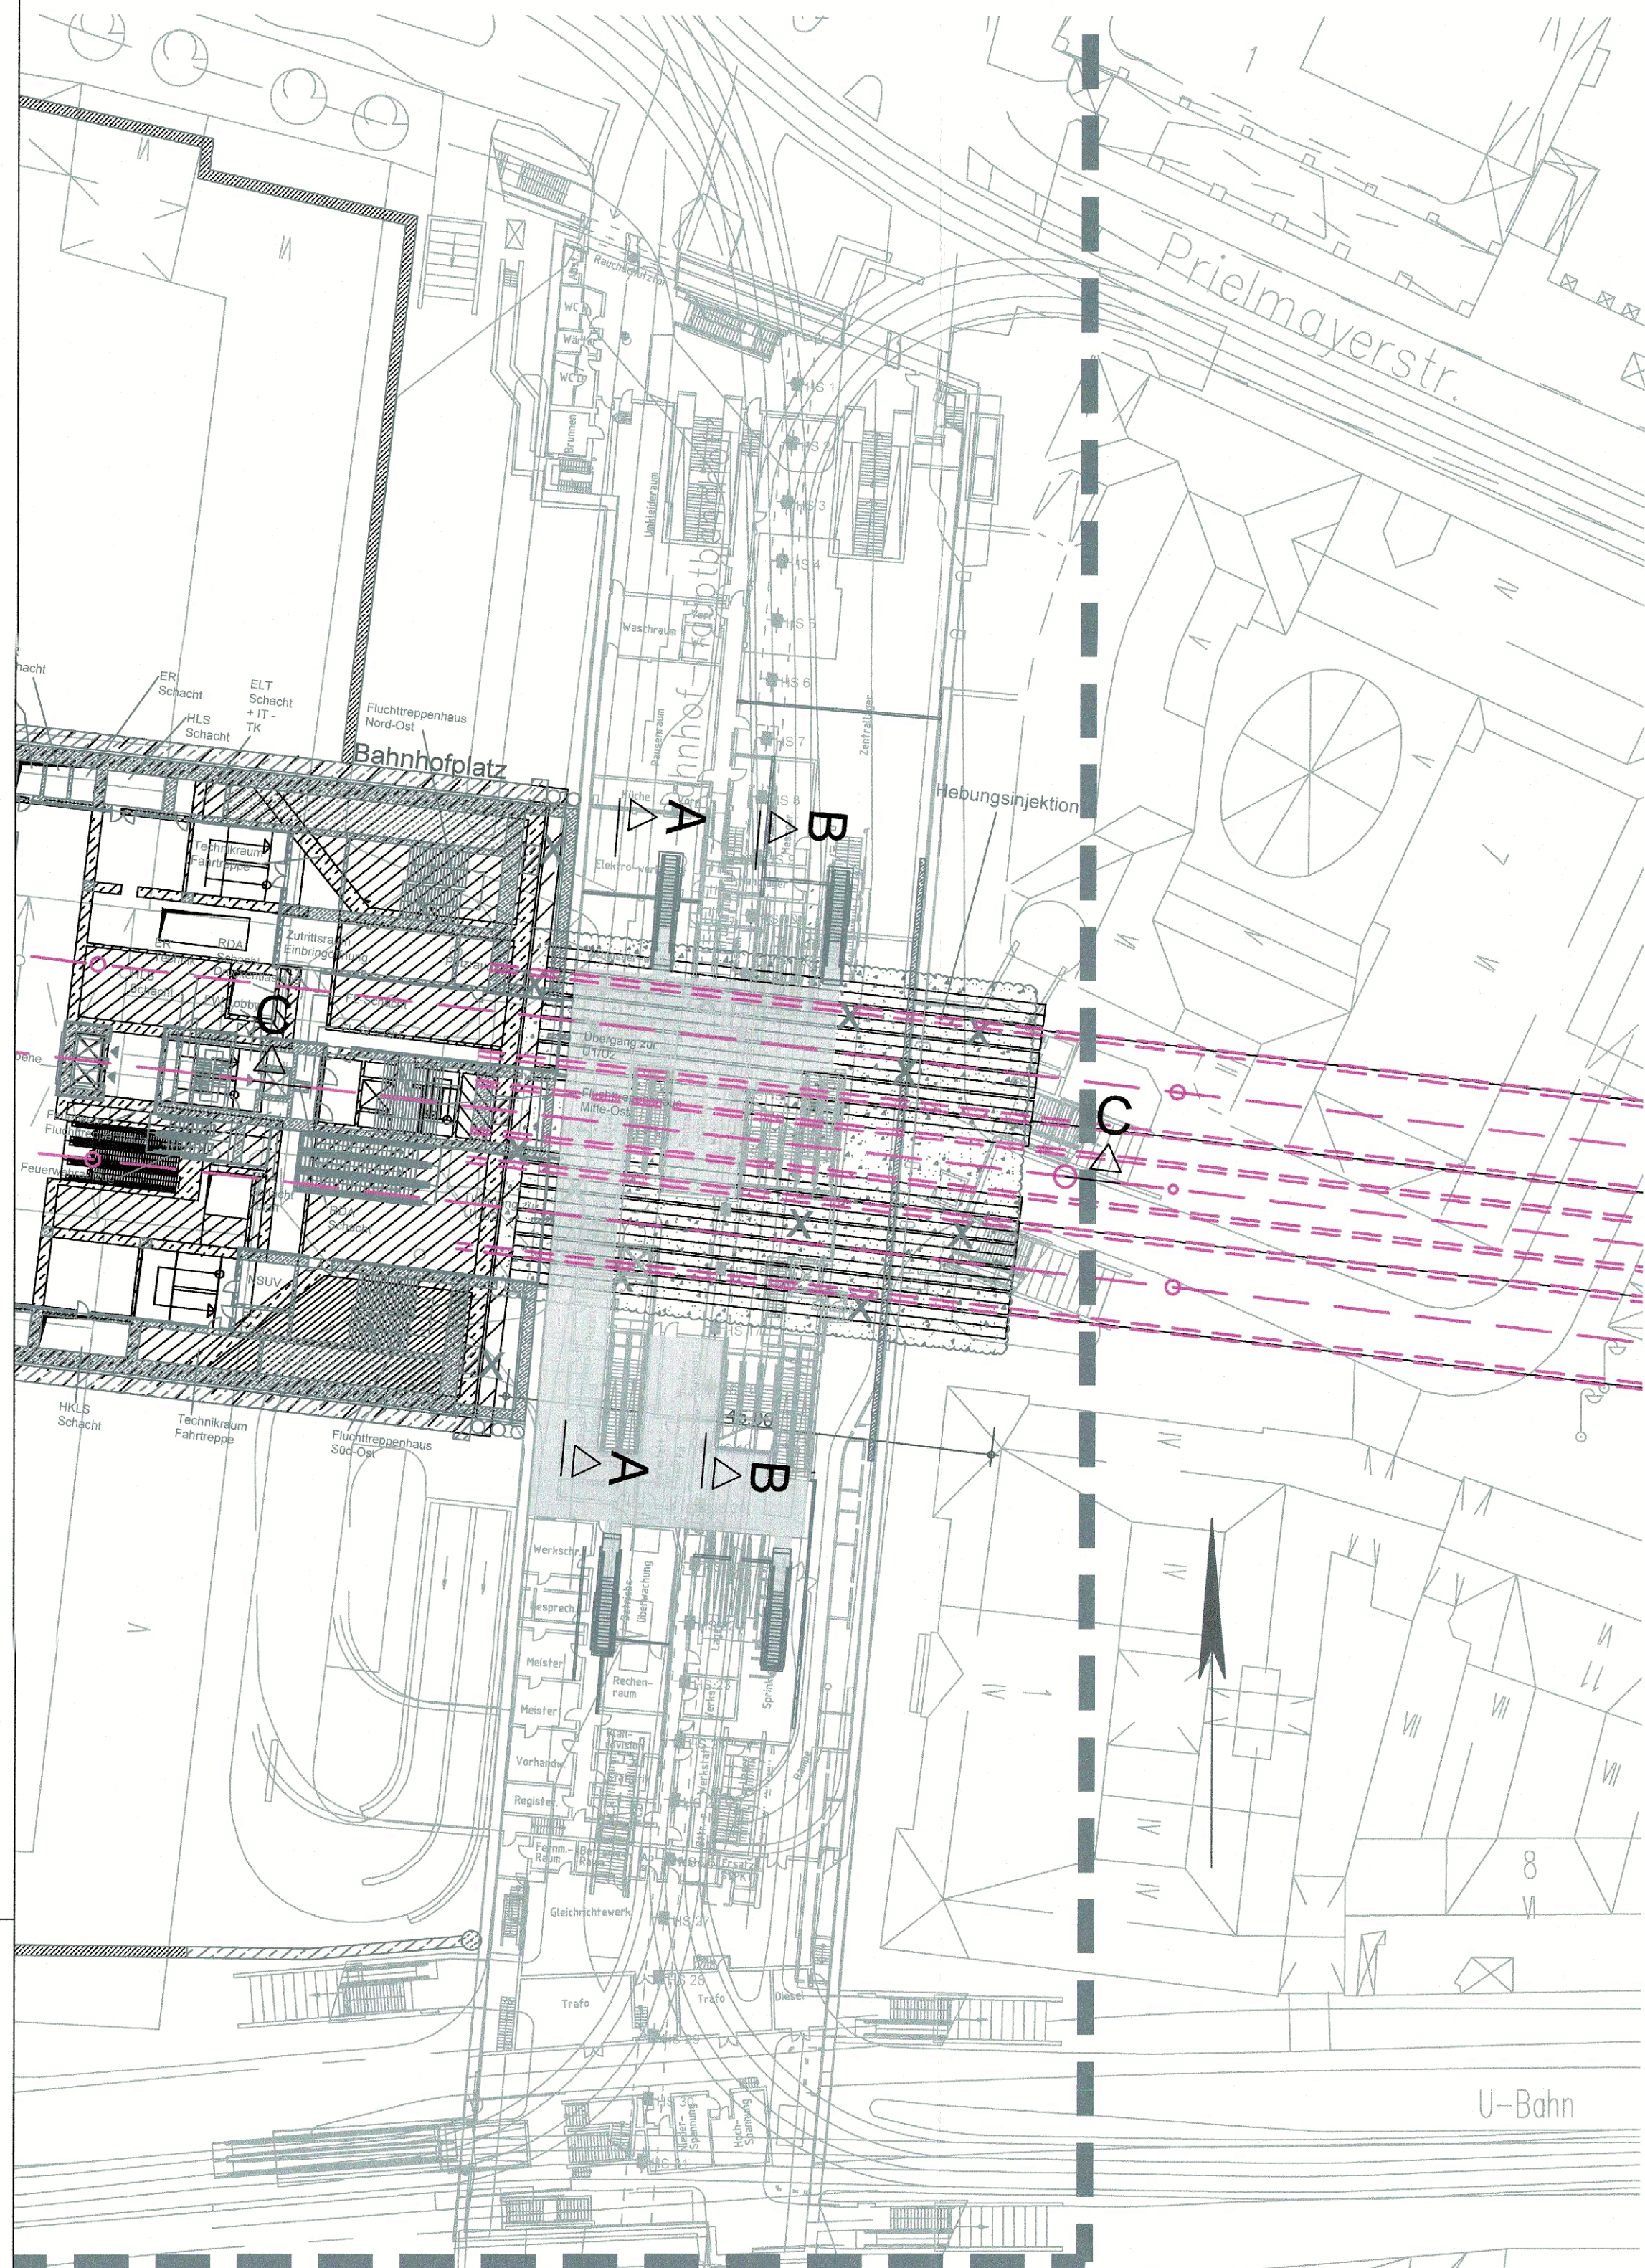


Die Planung der beantragten IGL (5. Planänderung, VHM NEG, VHM U9) sind in grau dargestellt. Der Antragsplan Stand 29.09.2020 (Anlage 9.2.13D) liegt zur Information bei.

SCHNITT C-C
M = 1 : 200

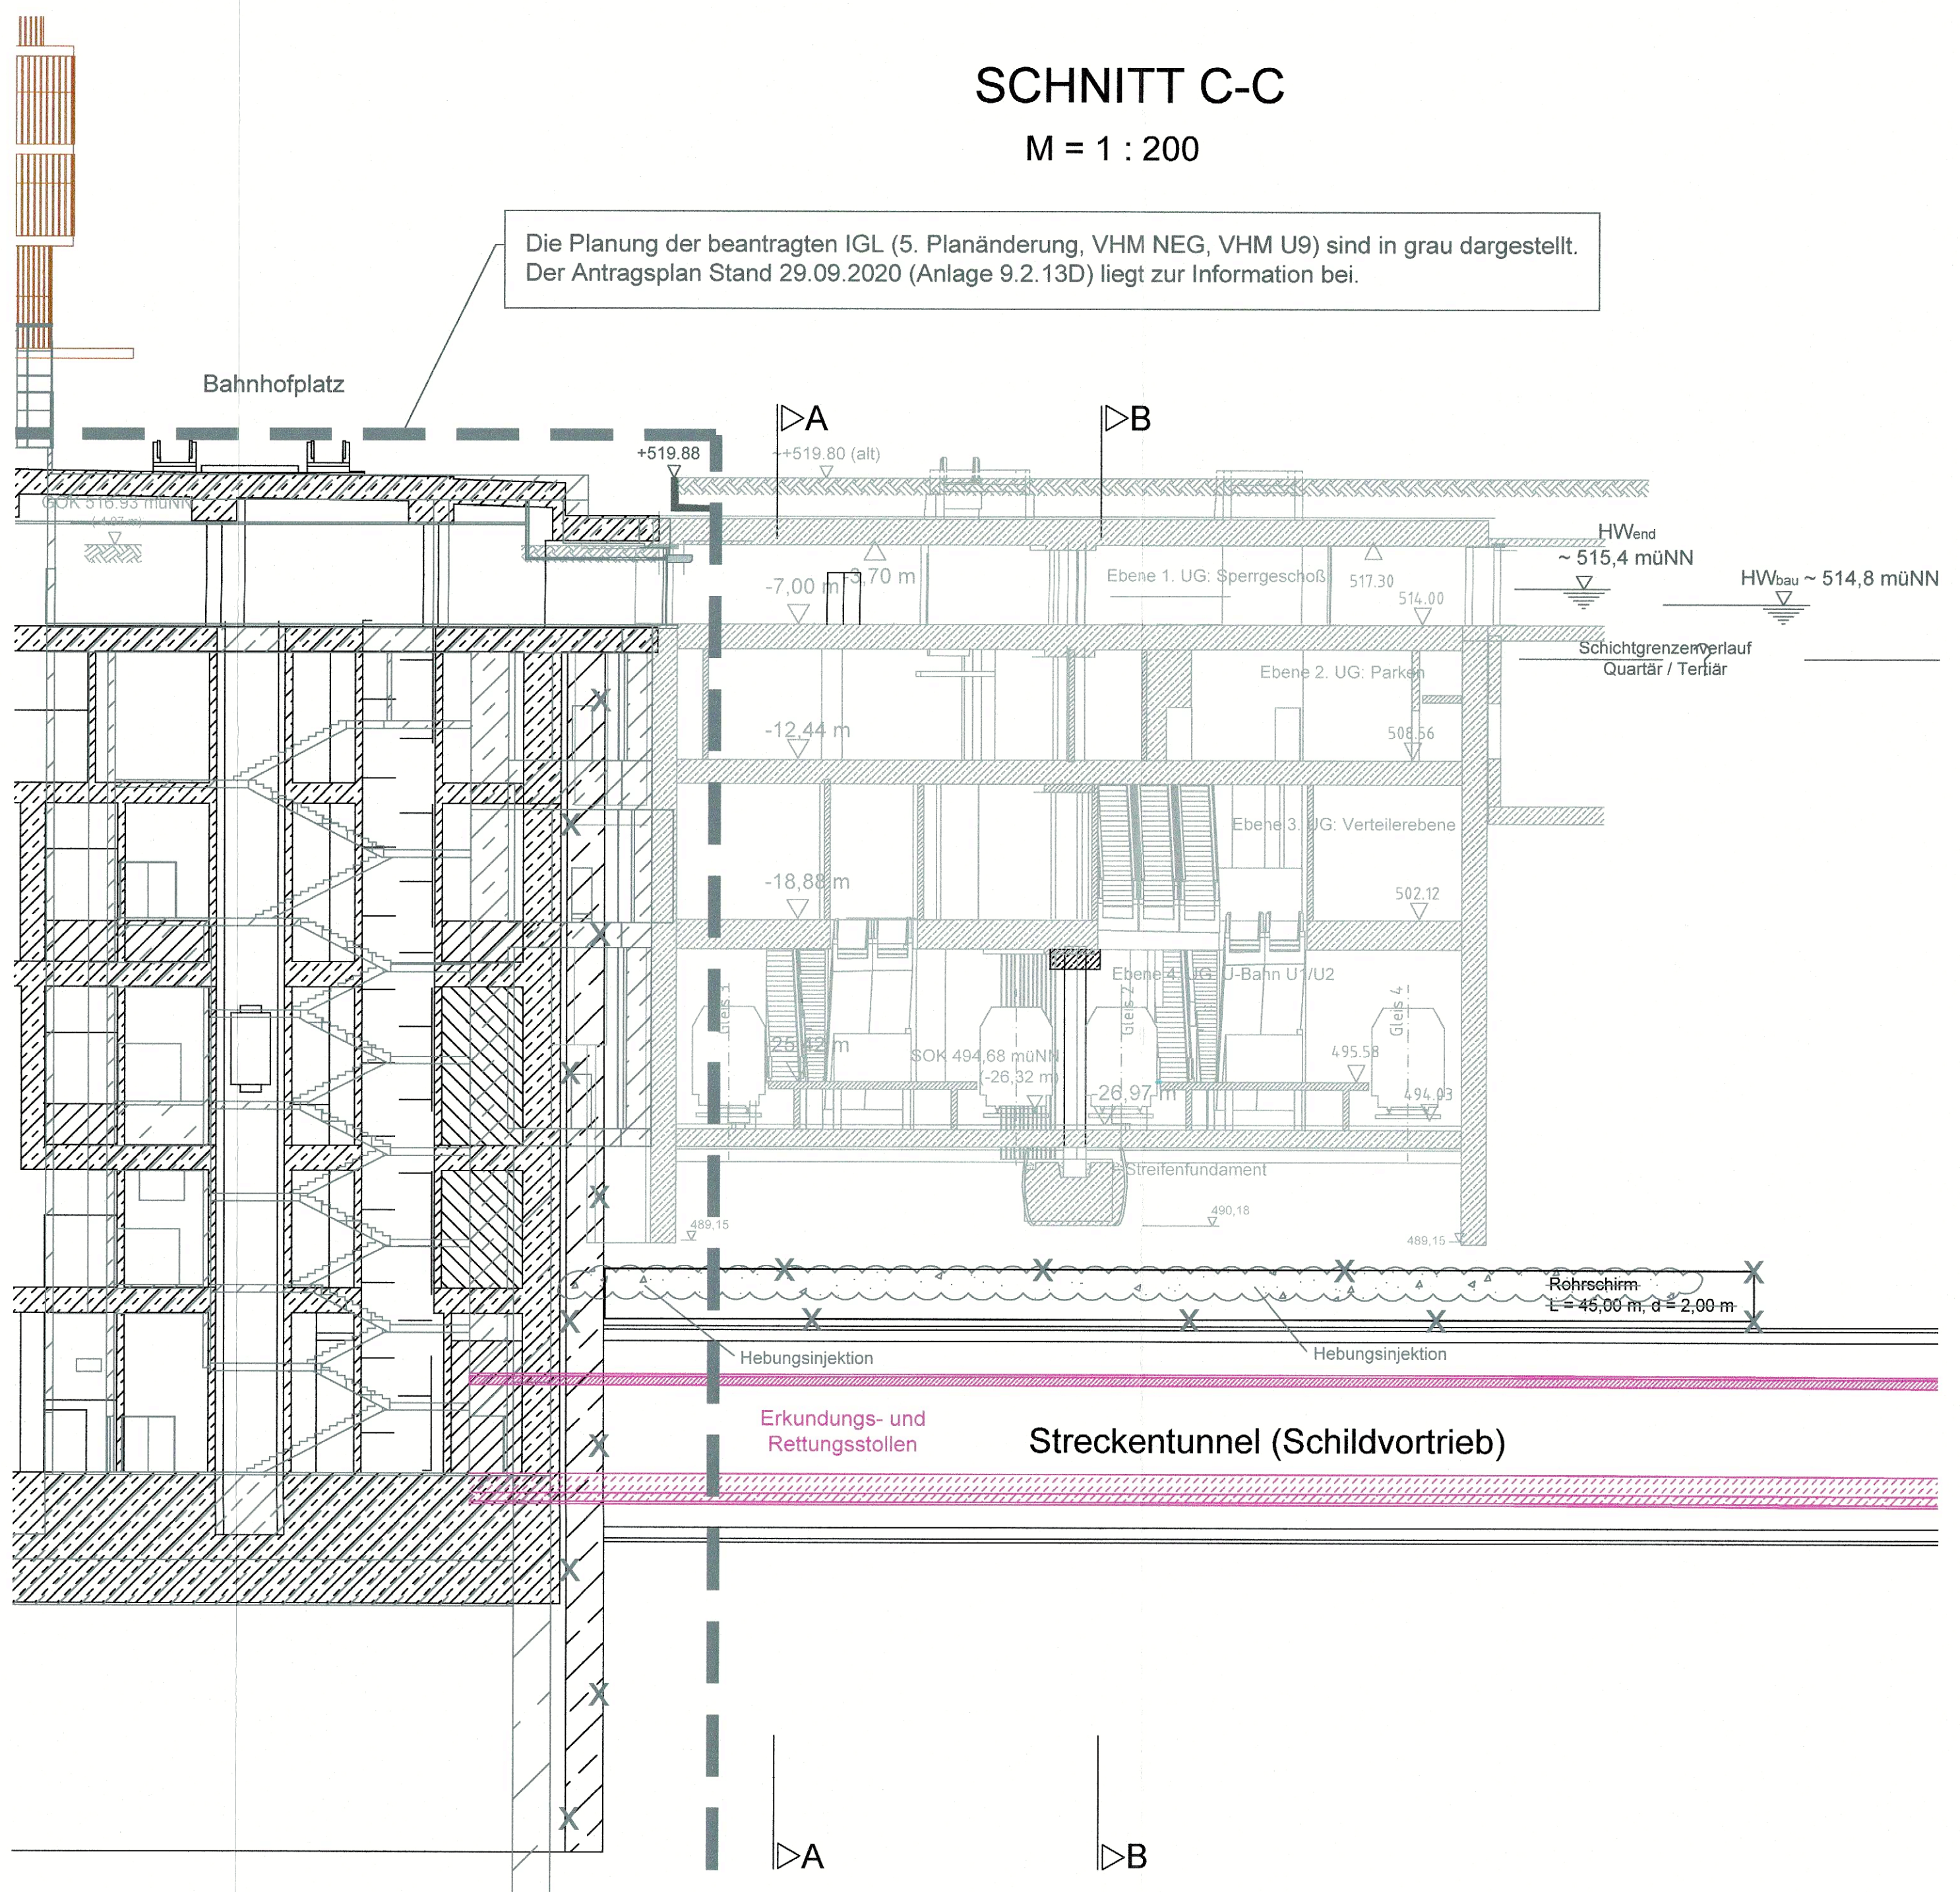


Die Planung der beantragten IGL (5. Planänderung, VHM NEG, VHM U9) sind in grau dargestellt. Der Antragsplan Stand 29.09.2020 (Anlage 9.2.13D) liegt zur Information bei.

SCHNITT A-A
M = 1 : 200
C <

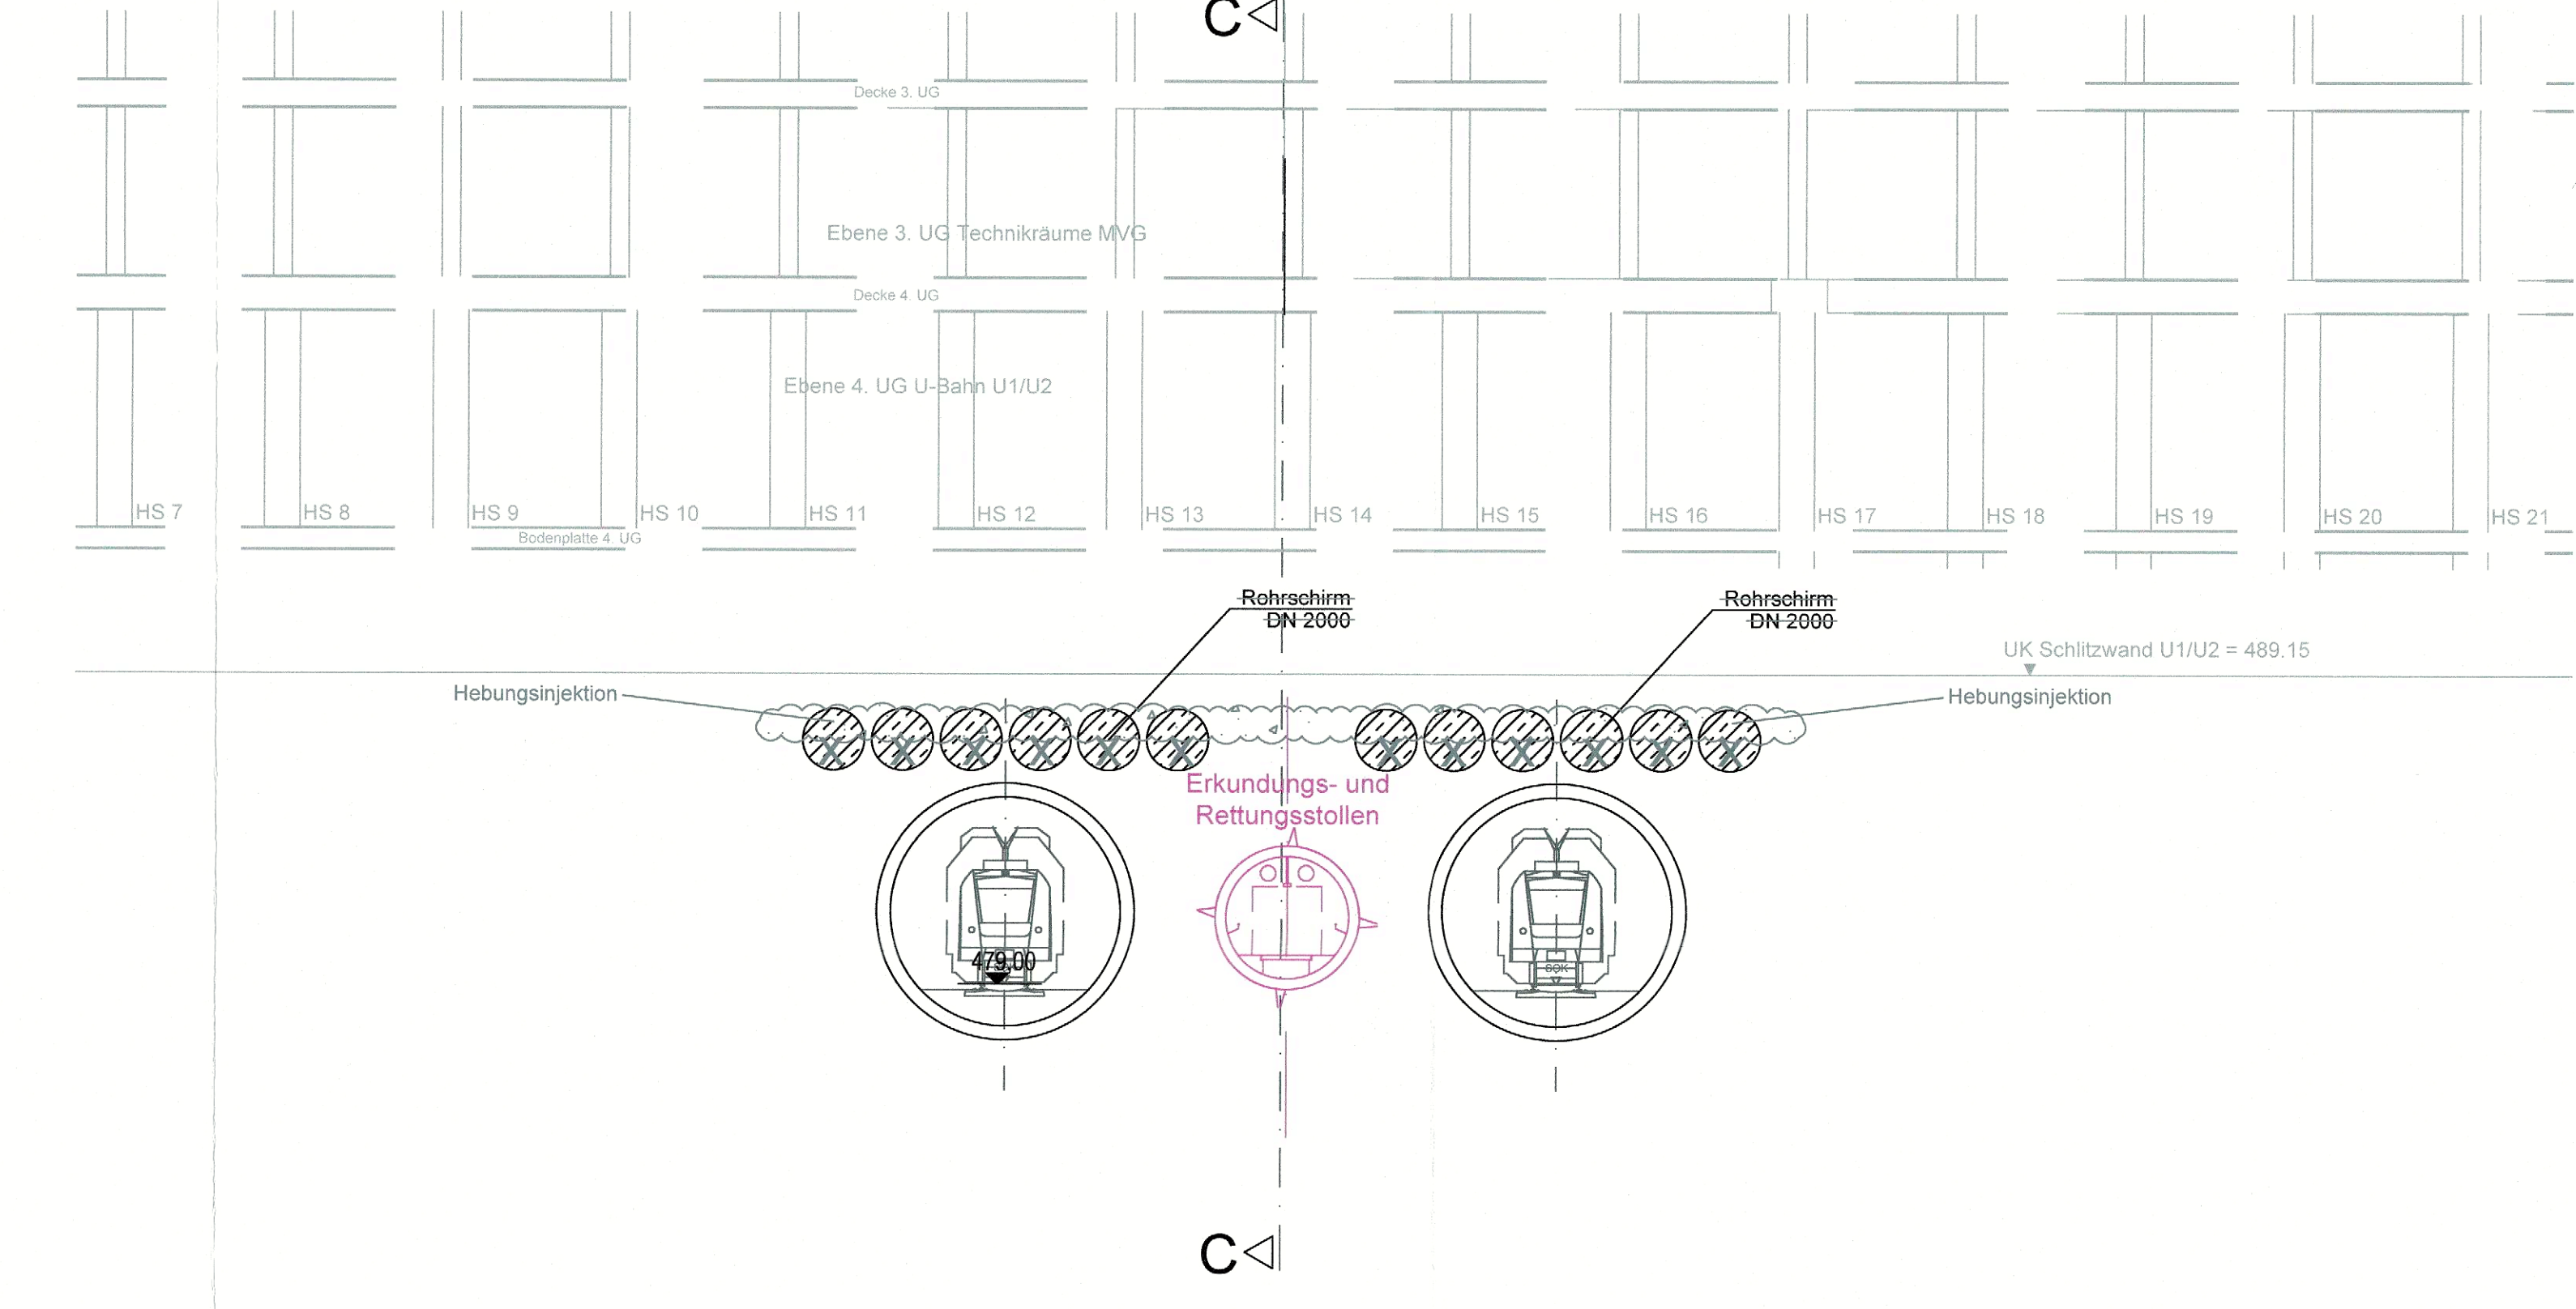

SCHNITT B-B
M = 1 : 200
C <

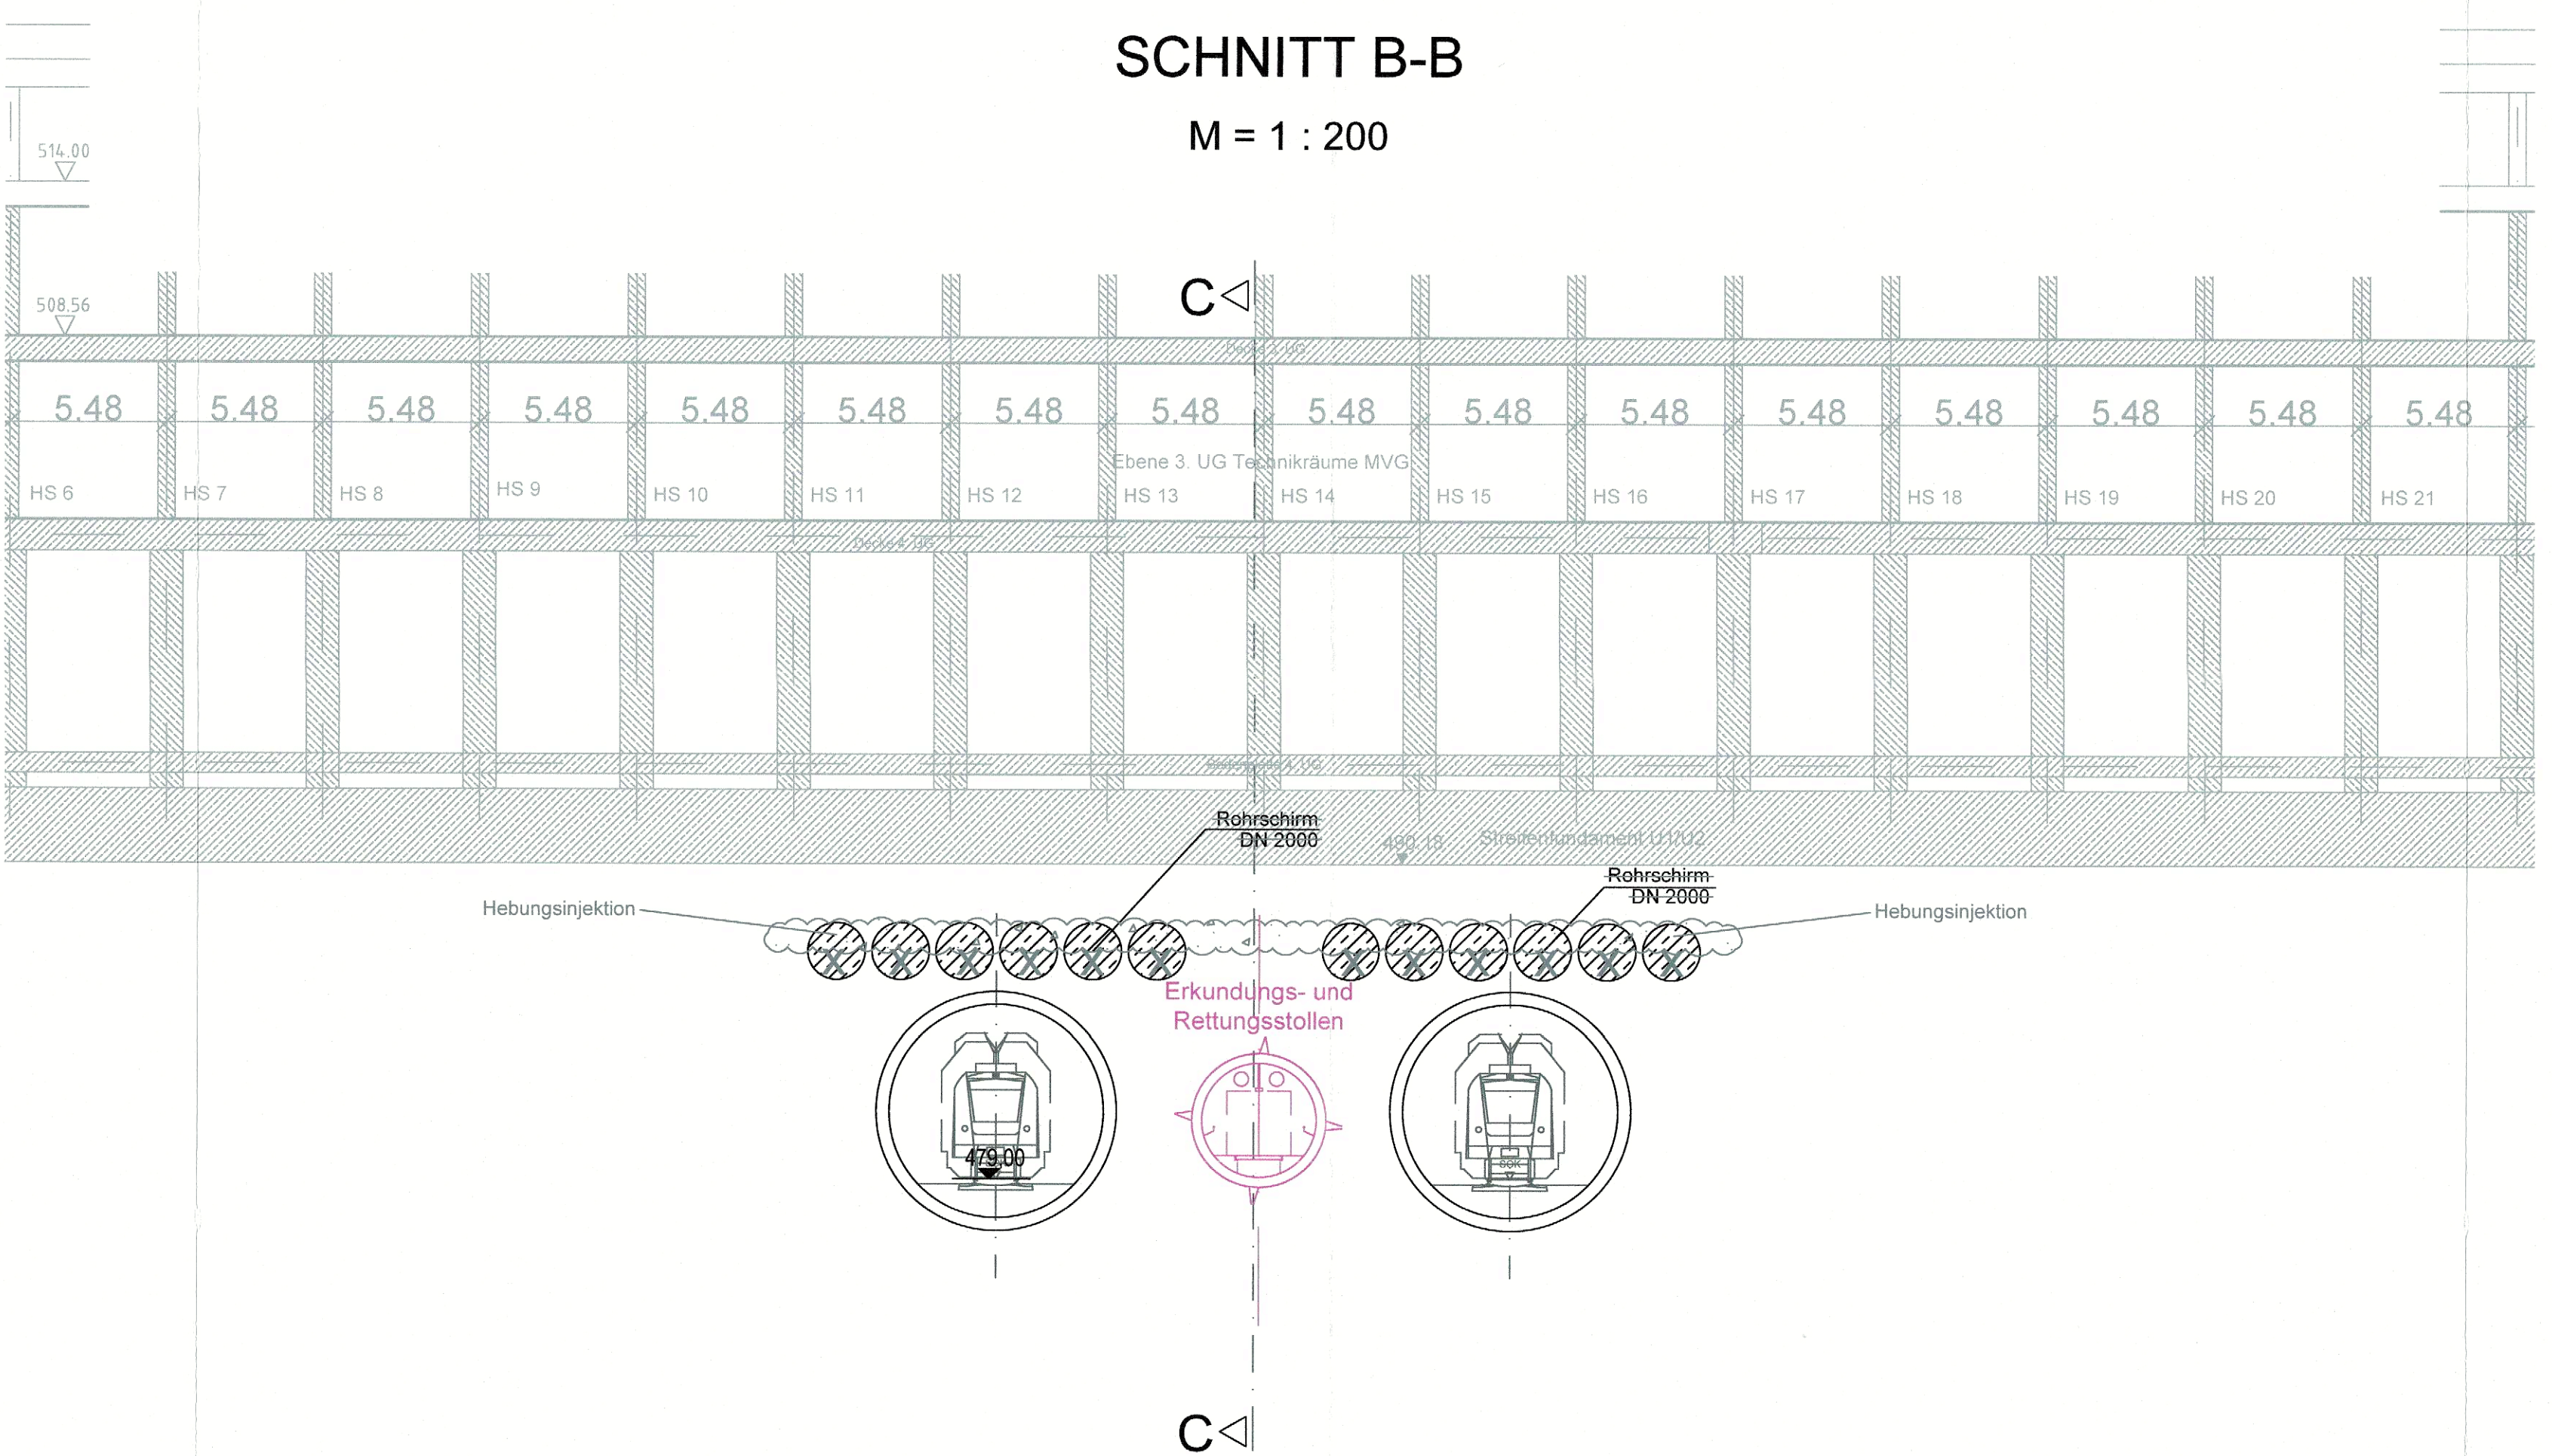

- Legende:**
- Personenverkehrsfläche
 - Bestand
 - nächst höher liegende Ebene
 - nächst tiefer liegende Ebene
 - Abbruchbereich
 - Bauwerk entfällt
 - Geplantes Bauwerk
 - Geplantes Bauwerk Vorhaltemaßnahme Neubau Empfangsgebäude (VHM NEG)
 - Geplantes Bauwerk Vorhaltemaßnahme Rohbau Stationsbauwerk U9 (VHM U9)
 - Temporäre Maßnahme
 - geplantes Bauwerk 5. Planänderung
 - Planung Dritter (nachrichtl. Darstellung)
- Abkürzungen:**
- BoH = Back of House (nicht öffentlicher Bereich)
 - ER = Entrauchung
 - HLB = Heizung, Lüftung, Sanitär
 - ELT = Elektrotechnik
 - NSUV = Niederspannungsunterverteilung
 - FL = Frischluft
 - RDA = Rauchschutdruckanlagen

Anlage: 9.2.13 E

Planfestgestellt am 22.12.2023
gem. § 18 Abs. 3 S. 1 Nr. 1 VwVfG
Az. 651/PA/05-2019/029
Eisenbahn-Bundesamt
Außenstelle München
Im Auftrag: *[Signature]*
Termer



Unterlage zur 6. Planänderung

Nr.	Änderung / Ergänzung	Datum	Name / Stelle	Planstatus / Prüfstatus
s				
d				
c				
b				

Verwendung und Planwerk
Planfeststellung PFA 1
Hp Hauptbahnhof Bahnhofplatz, Abfangmaßnahmen Unterquerung U1/U2
Bau-km 105,4+24 - 105,6+34

Bauherr / Auftraggeber DB NETZE DB Netz AG, Regionalbereich Süd Rosenstraße 3, 80334 München Tel. 089 / 1308-0	Bauherr / Auftraggeber DB NETZE DB Station & Service AG Bahnhofmanagement München Bayenstr. 10a, 80335 München, Tel. 089 / 1308-0	Bauherr / Auftraggeber DB NETZE DB Energie GmbH Energieversorgung Süd, Richestraße 3 80334 München, Tel. 089 / 1308-0
---	--	--

Planersteller: atelier BPR ALP VÖSSING sweco WSP	Datum: 21.06.2021	Auftrags-Nr.:
bearb.: 21.06.2021 Alim	gezeichnet: 21.06.2021 Alim	geprüft: 21.06.2021 MLu

Projektverantwortung: DB NETZE DB Netz AG, Regionalbereich Süd Größengäß 3, S-Bahn-Stammstrecke München Arbeitsstr. 27, 80335 München, Tel. 089 / 1308-0	Datum: 21.06.2021	Unterschrift: Martin Wieser
---	----------------------	--------------------------------

Maßstab: 1:500/200	Bauvorhaben: 2. S-Bahn-Stammstrecke München	Hörsystem:
Format: 0,78 m²	ggf. weitere Projektdaten zum Bauvorhaben:	Koordinatensystem:
		Barcode / Ident - Code:

Strecke	Bauwerksnummer	Brückennummer	Beleuchtungsmaßnahmen
	Kilometer	Kennzahl	Werkstoffe