


# GRUNDRISS EBENE -5 (SAMMELEBENE) (+487,50 m ü.NN)

M = 1:500

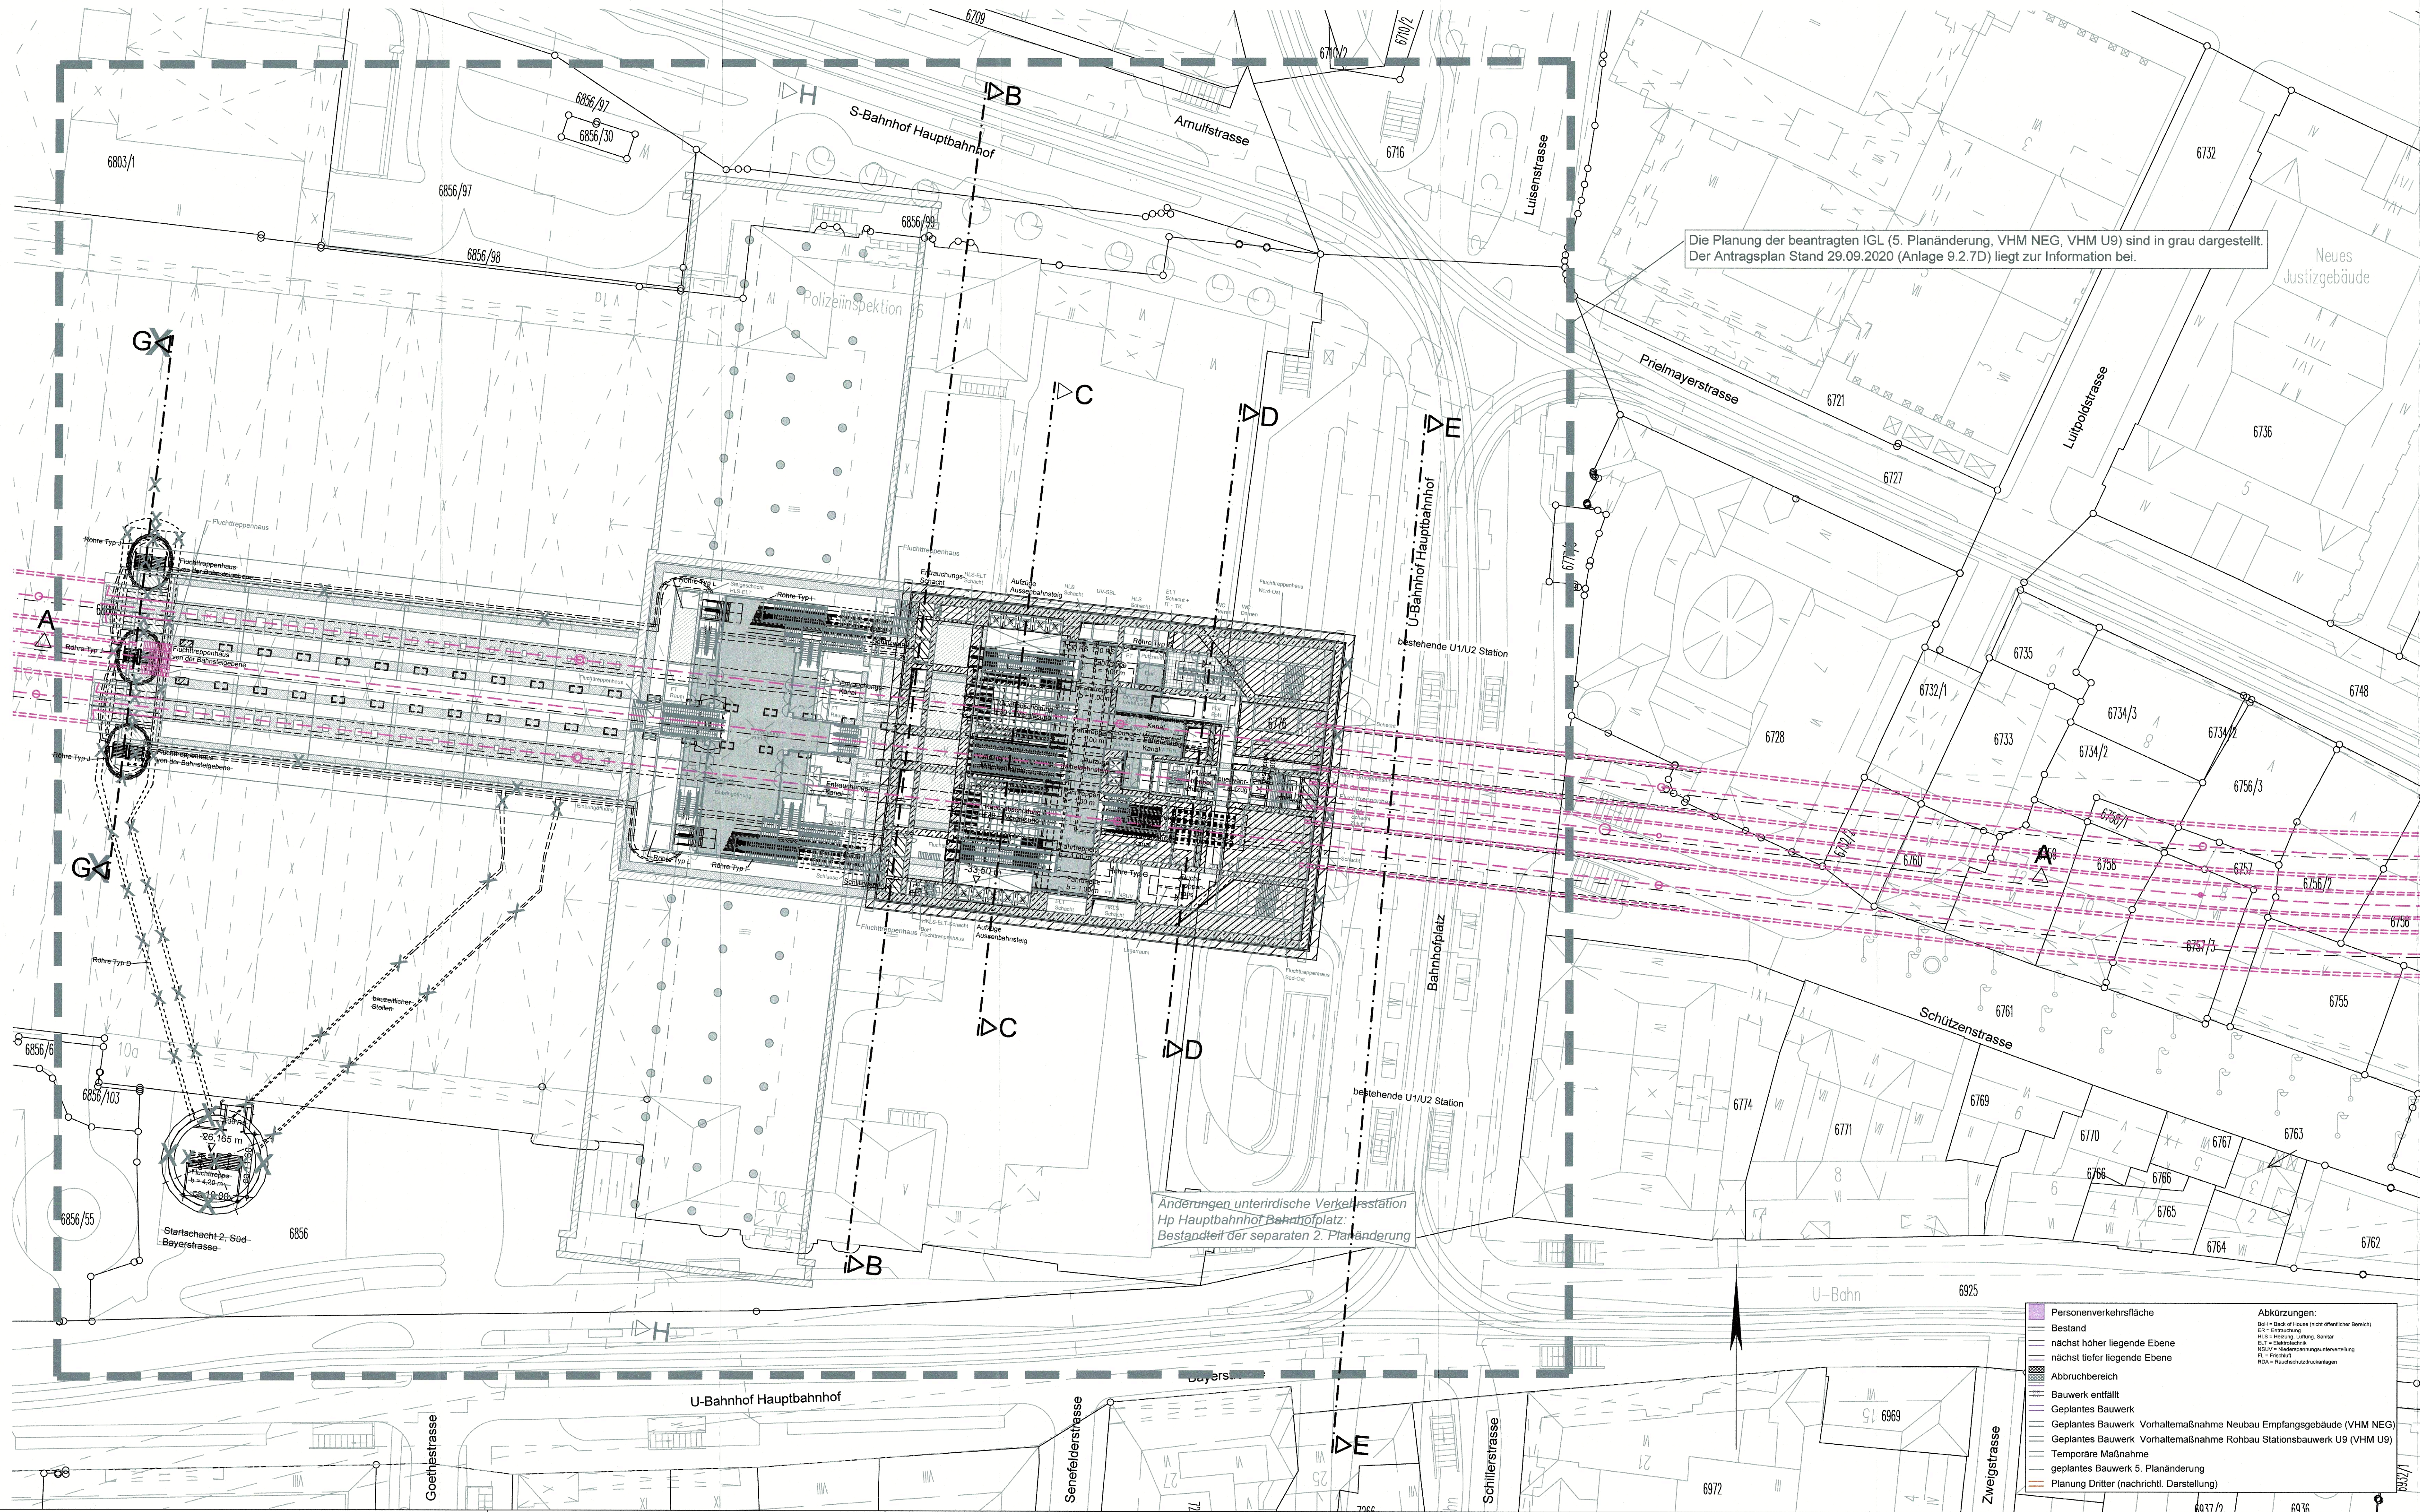

Die Planung der beantragten IGL (5. Planänderung, VHM NEG, VHM U9) sind in grau dargestellt. Der Antragsplan Stand 29.09.2020 (Anlage 9.2.7D) liegt zur Information bei.

Änderungen unterirdische Verkehrsstation Hp Hauptbahnhof Bahnhofplatz. Bestandteil der separaten 2. Planänderung

Höhenangabe  
±0.0 m = 521.0 müNN

Planfestgestellt am 22.12.2023  
gem. § 18 AEG, § 76 Abs. 3 VwVfG  
Az. 651pa/005-2019R029  
Eisenbahn-Bundesamt,  
Außenstelle München  
Im Auftrag: *[Signature]*  
Termer

Anlage: 9.2.7 E

zugehörige Pläne:

Anlage: 9.2.9 E	Station Bf Hauptbahnhof - Längsschnitt A-A
Anlage: 9.2.10 D	Station Bf Hauptbahnhof - Querschnitte B-B / C-C
Anlage: 9.2.11 E	Station Bf Hauptbahnhof - Querschnitte D-D / E-E
Anlage: 9.2.18	Station Bf Hauptbahnhof - Querschnitt H-H

## Unterlage zur 6. Planänderung

Nr.	Änderung / Ergänzung	Datum	Name / Stelle	Planstatus / Prüflaufdaten
a				
b				
c				
d				
e				

Verwendung und Planwerk

**Planfeststellung PFA 1**  
**Hp Hauptbahnhof Bahnhofplatz, Grundriss Ebene -5 (Sammel Ebene)**  
**Bau-km 105,4+24 - 105,6+34**

Bauherr / Auftraggeber <b>DB NETZE</b> DB Netz AG, Regionalbereich Süd Richterstraße 3, 80634 München Tel. 089 / 1308-0	Bauherr / Auftraggeber <b>DB NETZE</b> DB StationService AG Bahnhofmanagement München Bayenstr. 10a, 80335 München, Tel. 089 / 1308-0	Bauherr / Auftraggeber <b>DB NETZE</b> DB Energie GmbH Energieversorgung Süd, Richterstraße 3 80634 München, Tel. 089 / 1308-0
---	---	--

Plansteller:  
atelier *[Logos]*  
21.06.2021

Projektverantwortung:  
**DB NETZE**  
DB Netz AG, Regionalbereich Süd  
Gürtelplatz 2, S-Bahn Stammstrecke München  
Arnulfstr. 27, 80335 München, Tel. 089 / 1308-0

Martin Wieser  
Digital  
Ingenieur  
19.10.1974

Datum: 21.06.2021  
Umschrift:

Maßstab: 1:500  
Form: 0,66 m<sup>2</sup>  
ggf. weitere Projektdaten zum Bauvorhaben

**2. S-Bahn-Stammstrecke München**

Strecke	Bauwerksnummer	Kilometer	Kanzahl	Böckelnummer	Belegungsnummer	Belegungsnummer	Belegungsnummer

- Legende:**
- Personenverkehrsfläche
  - Bestand
  - nächst höher liegende Ebene
  - nächst tiefer liegende Ebene
  - Abbruchbereich
  - Bauwerk entfällt
  - Geplantes Bauwerk
  - Geplantes Bauwerk Vorhaltemaßnahme Neubau Empfangsgebäude (VHM NEG)
  - Geplantes Bauwerk Vorhaltemaßnahme Rohbau Stationsbauwerk U9 (VHM U9)
  - Temporäre Maßnahme
  - geplantes Bauwerk 5. Planänderung
  - Planung Dritter (nachrichtl. Darstellung)
- Abkürzungen:**
- Bst = Back of House (nicht offener Bereich)
  - EL = Elektro
  - HL = Heizung, Lüftung, Sanitär
  - KL = Kälteanlagen
  - PL = Planung
  - RA = Raum
  - RA = Raum
  - RA = Raum

Blatt: 1:500  
 Datum: 21.06.2021  
 Projekt: 2. S-Bahn-Stammstrecke München  
 Auftraggeber: DB NETZE  
 Plansteller: atelier