


GRUNDRISS EBENE -6 (BAHNSTEIGEBENE) (+479,96 m ü.NN)

M = 1:500

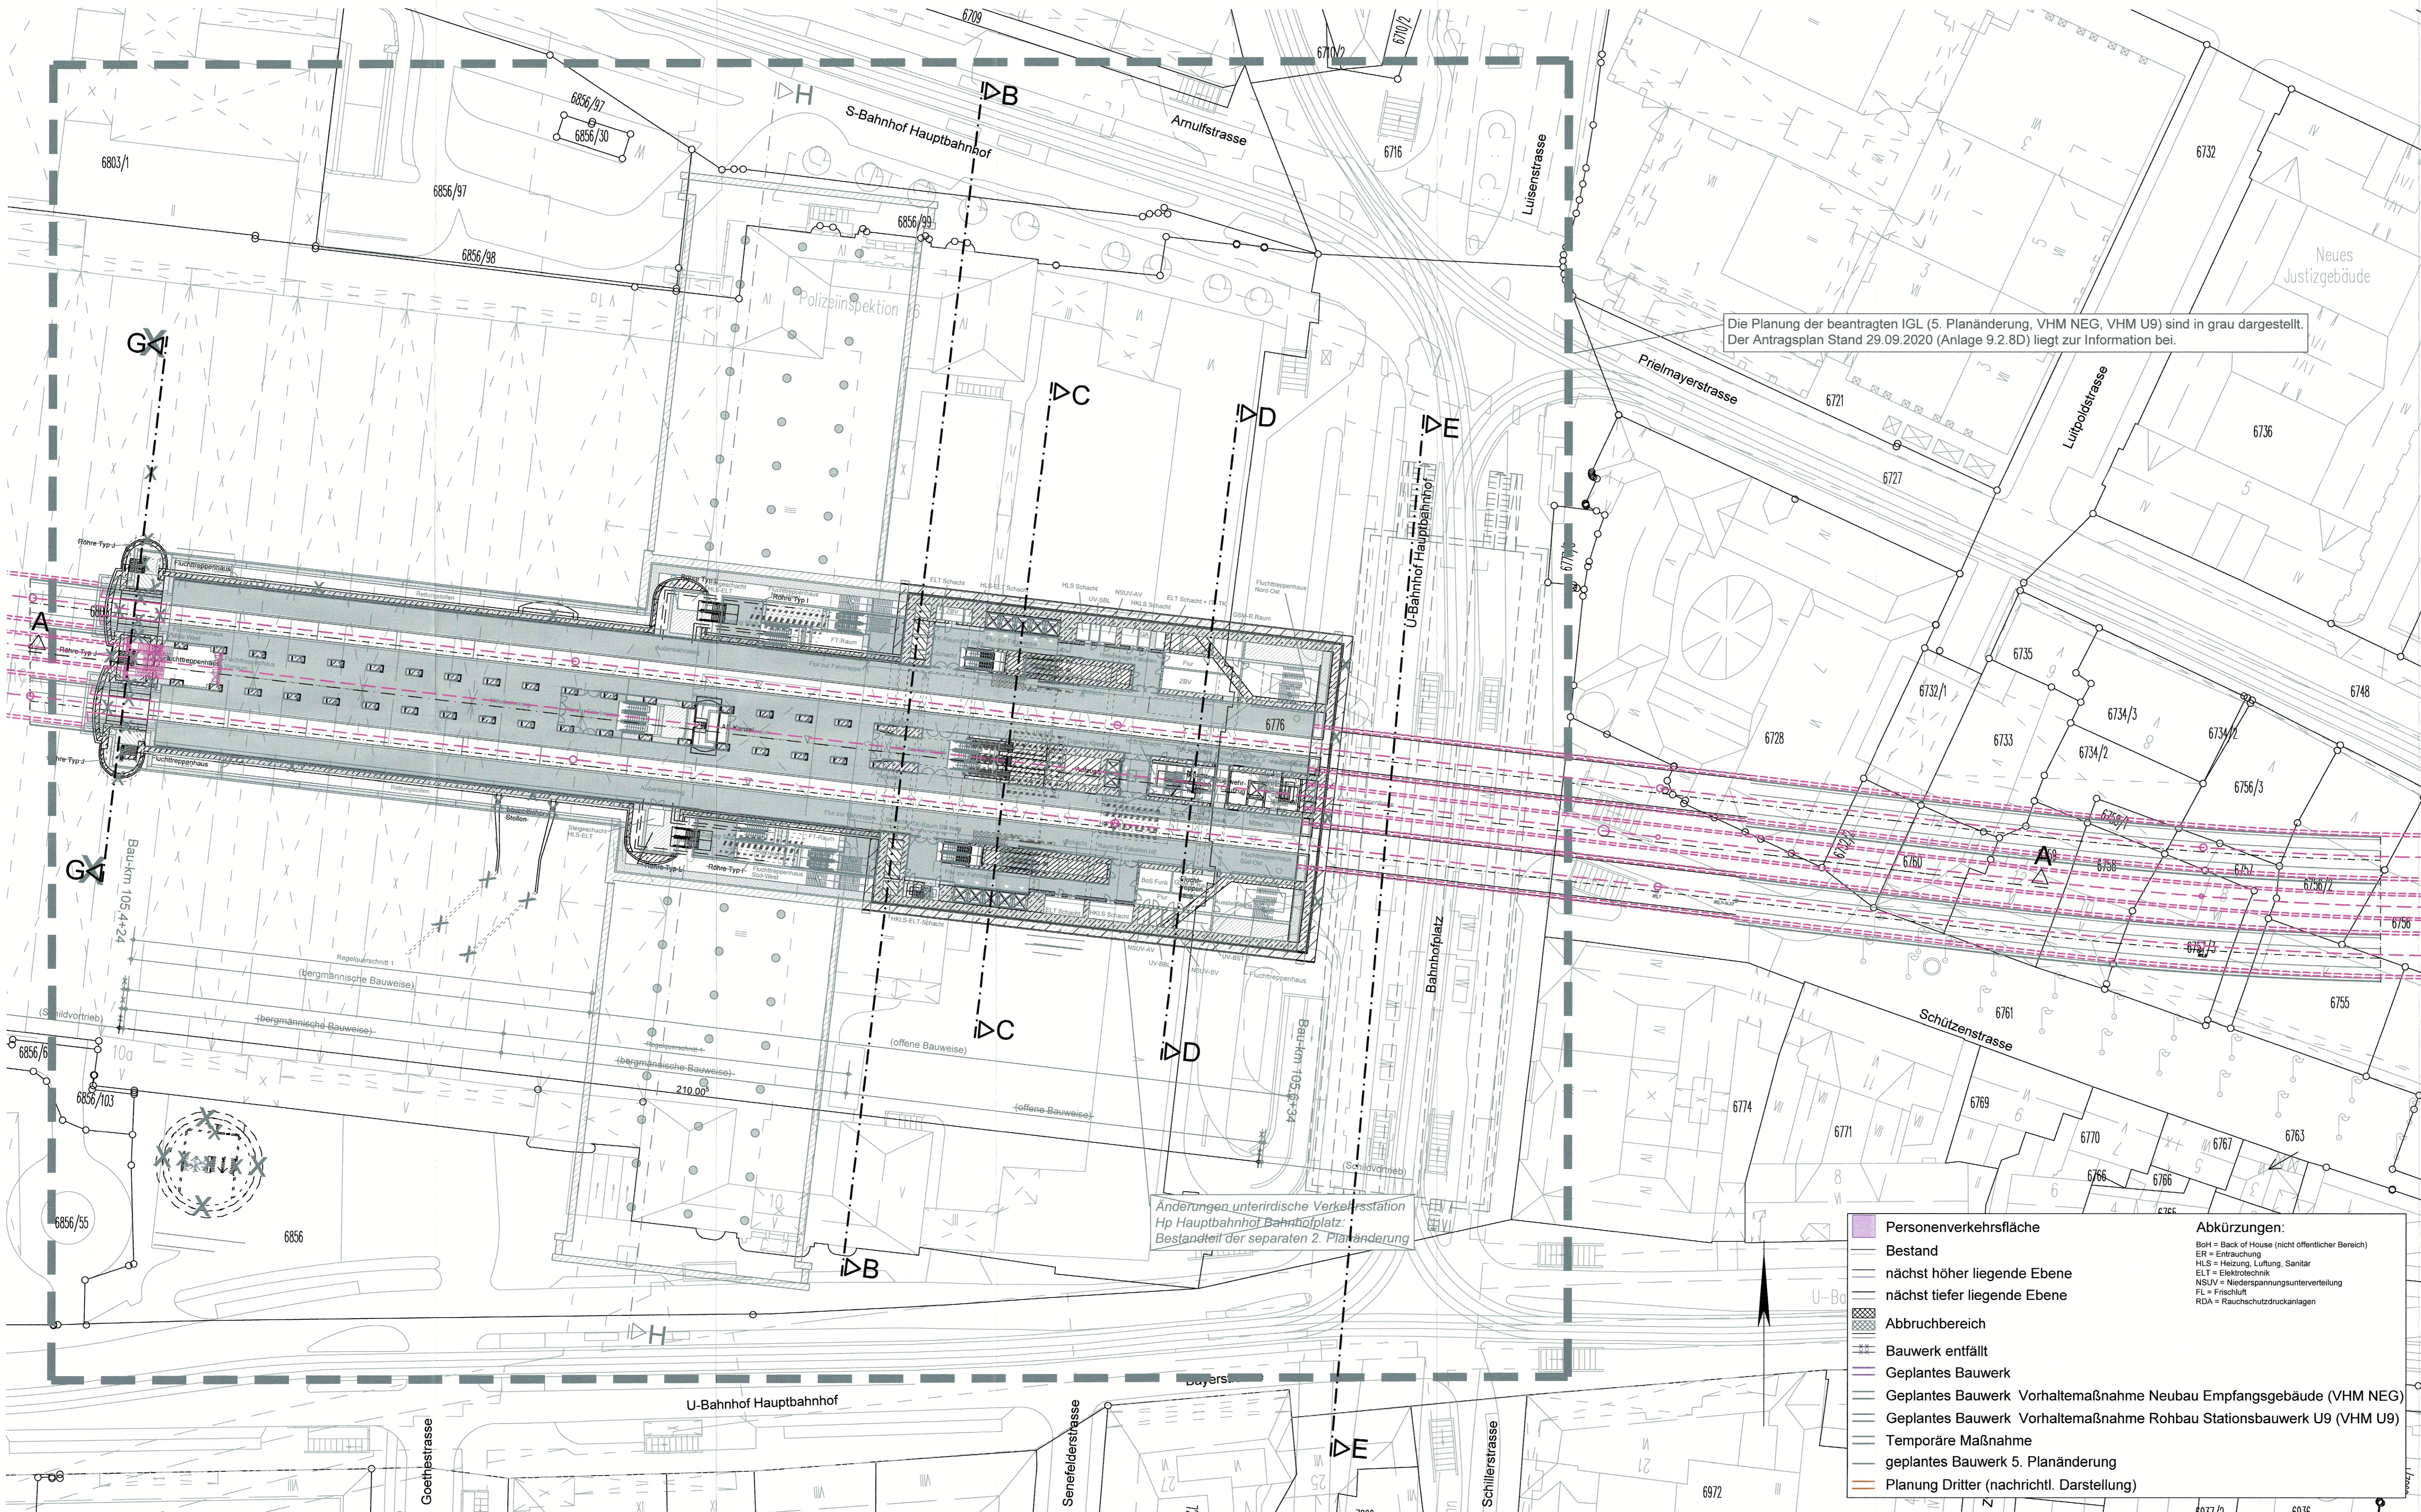

Höhenangabe  
±0.0 m = 521.0 müNN

Anlage: 9.2.8E

zugehörige Pläne:

Anlage: 9.2.9E	Station Bf Hauptbahnhof - Längsschnitt A-A
Anlage: 9.2.10D	Station Bf Hauptbahnhof - Querschnitte B-B / C-C
Anlage: 9.2.11E	Station Bf Hauptbahnhof - Querschnitte D-D / E-E
Anlage: 9.2.18	Station Bf Hauptbahnhof - Querschnitt H-H

Planfestgestellt am 22.12.2023  
gem. § 18 AEG, § 74 Abs. 3 VwVfG  
Az. 651pa/005-2019/029  
Eisenbahn-Bundesamt,  
Außenstelle München.  
Im Auftrag: *K.M.*  
Termer



Unterlage zur 6. Planänderung

Nr.	Änderung / Ergänzung	Datum	Name / Stelle	Planstatus / Prüfaufgaben
e				
d				
c				
b				

Verwendung und Planwerk

**Planfeststellung PFA 1**  
**Hp Hauptbahnhof Bahnhofplatz, Grundriss Ebene -6 (Bahnsteigebene)**  
**Bau-km 105,4+24 - 105,6+34**

Bauherr / Auftraggeber	Bauherr / Auftraggeber	Bauherr / Auftraggeber
<b>DB NETZE</b> DB Netz AG, Regionalbereich Süd Richterstraße 3, 80634 München Tel. 089 / 1308-0	<b>DB NETZE</b> DB StationService AG Bahnhofmanagement München Bayerstr. 10b, 80335 München, Tel. 089 / 1308-0	<b>DB NETZE</b> DB Energie GmbH Energieversorgung Süd, Richterstraße 3 80634 München, Tel. 089 / 1308-0
Planersteller	Planersteller	Planersteller
atelier ad 21.06.2021	BPR CONSULTING ENGINEERS 21.06.2021	VOSSING sweco 21.06.2021
Projektverantwortung	Projektverantwortung	Projektverantwortung
DB NETZ AG Regionalbereich Süd Größengraben 2, S-Bahn-Stammstrecke München Amulfstr. 27, 80335 München, Tel. 089 / 1308-0	Martin Digital Unternehmensentwicklung Wiese Ludwigstr. 21, 80335 München, Tel. 089 / 1308-0	
Datum: 21.06.2021	Unterschrift:	
Maßstab: 1:500	Bauvorhaben:	Höhensystem
Format: 0,63 m <sup>2</sup>	<b>2. S-Bahn-Stammstrecke München</b>	Koordinatensystem
ggf. weitere Projektdaten zum Bauvorhaben		Barcode / Ident.-Code
Strecke	Bauwerksnummer	Brückennummer
	Kilometer	Kennzahl
		Belastungsannahmen
		Werkstoffe

- Personenverkehrsfläche**
- Bestand
  - nächst höher liegende Ebene
  - nächst tiefer liegende Ebene
  - Abbruchbereich
  - Bauwerk entfällt
  - Geplantes Bauwerk
  - Geplantes Bauwerk Vorhaltemaßnahme Neubau Empfangsgebäude (VHM NEG)
  - Geplantes Bauwerk Vorhaltemaßnahme Rohbau Stationsbauwerk U9 (VHM U9)
  - Temporäre Maßnahme
  - geplantes Bauwerk 5. Planänderung
  - Planung Dritter (nachrichtl. Darstellung)
- Abkürzungen:**
- BoH = Back of House (nicht öffentlicher Bereich)
  - ER = Estrichung
  - HLS = Heizung, Lüftung, Sanitär
  - ELT = Elektrotechnik
  - NSUV = Niederspannungsunterverteilung
  - FL = Frischluft
  - RDA = Rauchschutzdruckanlagen

Änderungen unterirdische Verkehrsstation  
Hp Hauptbahnhof Bahnhofplatz  
Bestandteil der separaten 2. Planänderung

Rev. 01/2021  
 1:500  
 21.06.2021  
 VHM U9/NEG  
 VHM U9/NEG