


# ÜBERSICHTSLAGEPLAN BE-FLÄCHE RETTUNGSSCHACHT 3

M = 1 : 500

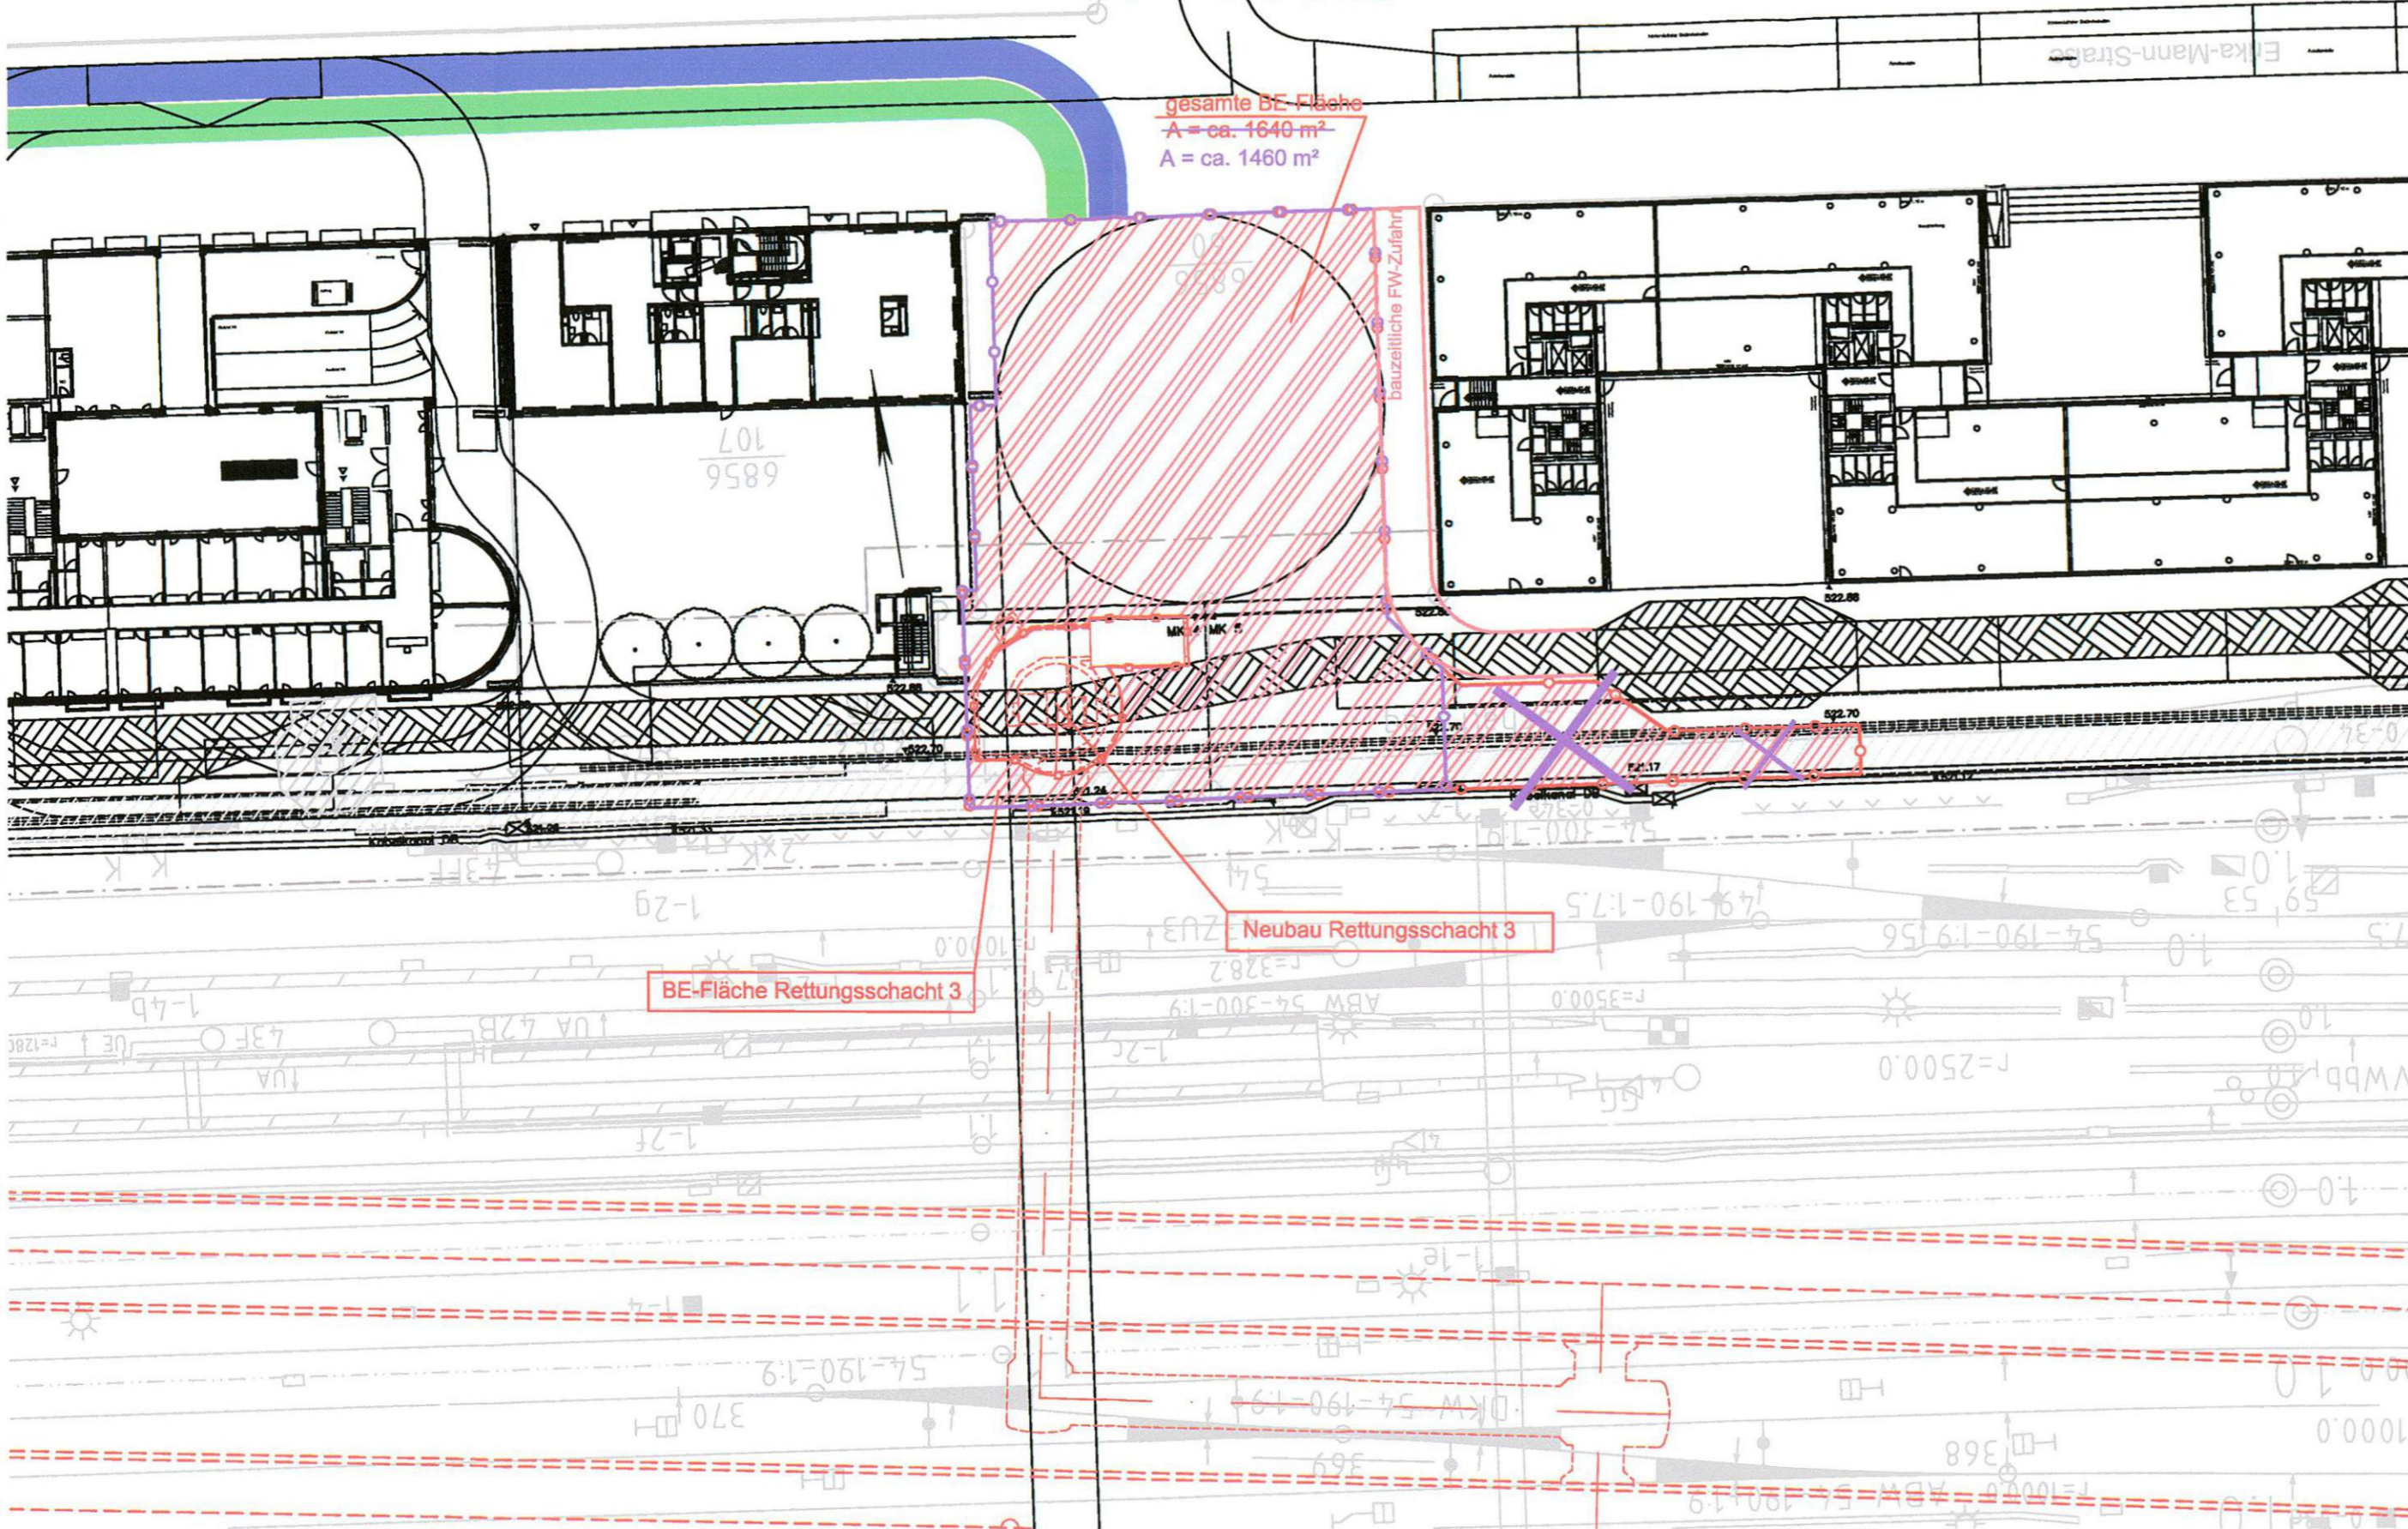

gesamte BE-Fläche  
A = ca. 1640 m<sup>2</sup>  
A = ca. 1460 m<sup>2</sup>

Neubau Rettungsschacht 3

BE-Fläche Rettungsschacht 3

Anlage: 14.2.7A

## zugehörige Pläne

Anlage: 14.1.2 Übersichtslageplan - Bauleistik Bau-km 103,0+90 - 104,6+06

geändert

DB ProjektBau GmbH, 16.05.2014  
gez. ppa. Scheller i.V. A. Sch



Planfeststellung nach § 18 AEG  
erteilt am 09.06.2015  
Eisenbahn-Bundesamt, Außenstelle München,  
Az.: 61134-611pps/001-2300#003

*i. A. Dr. Kollmann*

Nr.	Änderung / Ergänzung	Datum	Name / Stelle	Planstatus / Prüflaufdaten												
b	Tekur 2014	30.04.2014	EWI													
Verwendung und Planwerk																
<b>Planfeststellungsabschnitt PFA 1 Rettungsschacht 3, BE-Fläche Bau-km 104,4+45</b>																
Bauherr / Auftraggeber <b>DB NETZE</b> DB Netz AG, Regionalbereich Süd Richelstraße 3, 80634 München Tel. 089 / 1308-0		Bauherr / Auftraggeber <b>DB NETZE</b> DB Station & Service AG Bahnhofsmanagement München Bayerstr. 10a, 80335 München, Tel. 089 / 1308-0		Bauherr / Auftraggeber <b>DB NETZE</b> DB Energie GmbH Energieversorgung Süd, Richelstraße 3 80634 München, Tel. 089 / 1308-0												
Planersteller: <b>Planungsgemeinschaft 2. S-Bahn-Stammstrecke München Gesamtplanung Los 2</b> OBERMEYER PLANEN + BERATEN GmbH, DB International GmbH, PSP Consulting Engineers GmbH				Auftrags-Nr.:												
				<table border="1"> <thead> <tr> <th></th> <th>Datum</th> <th>Name</th> </tr> </thead> <tbody> <tr> <td>bearb.</td> <td>01.12</td> <td>EWI</td> </tr> <tr> <td>gez.</td> <td>01.12</td> <td>EWI</td> </tr> <tr> <td>gepr.</td> <td>01.12</td> <td>RJO</td> </tr> </tbody> </table>		Datum	Name	bearb.	01.12	EWI	gez.	01.12	EWI	gepr.	01.12	RJO
	Datum	Name														
bearb.	01.12	EWI														
gez.	01.12	EWI														
gepr.	01.12	RJO														
Projektgesellschaft <b>DB NETZE</b> DB ProjektBau GmbH Regionalbereich Süd Großprojekt 2. S-Bahn-Stammstrecke München Arnulfstr. 27, 80335 München, Tel. 089 / 1308-0 Datum: 29.02.2012 Unterschrift: gez. ppa Scheller				Planzeichen / - Nr. / Codierungen / AZ <b>PSP2BL4-L1004b</b>												
Maßstab: 1:500	Bauvorhaben: <b>2. S-Bahn-Stammstrecke München</b>			Höhensystem Normalhöhen NN												
Format: 0,18m <sup>2</sup>	ggf. weitere Projektdaten zum Bauvorhaben			Koordinatensystem GK - System												
				Barcode / Ident - Code												
Bauwerksnummer		Brückennummer		Belastungsannahmen												
Strecke	Kilometer	Kennzahl		Werkstoffe												