


Darstellung  
entsprechend  
Anlage 4.0  
1000er Lagepläne

Anlage: 18.3.2

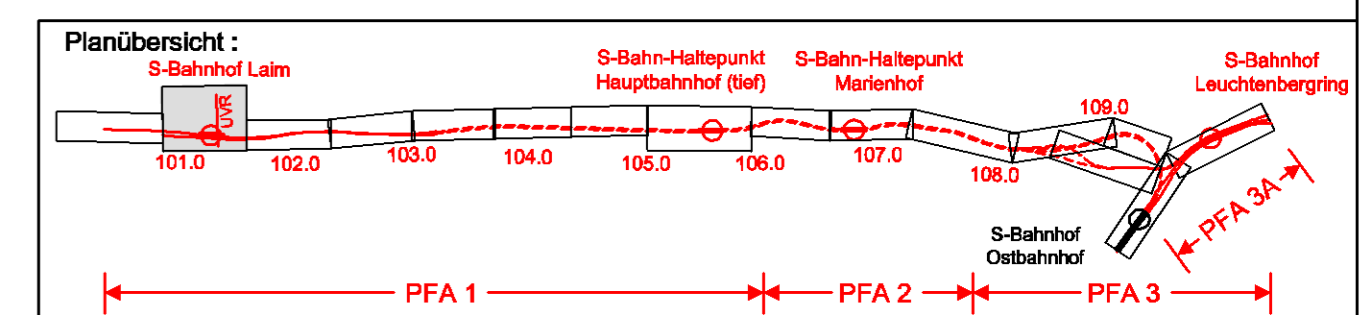

Nr.	Änderung / Ergänzung	Datum	Name / Stelle	Planstatus / Prüfaufgaben
h				
g				
f				
e	Abgabevorgang Planfeststellung	09.06.2005	mplan / Kneeschke	

**Planfeststellung PFA 1**  
**Lageplan Baugrunduntersuchung**  
**Bau-km 100,8+93 - 101,6+05**

Aufgestellt: 09.06.2005

Bauherr / Auftraggeber <b>DB Netz AG</b> Niederlassung Süd Richterstraße 3, 80534 München Tel. 089 / 1308-0	Bauherr / Auftraggeber <b>DB Station &amp; Service AG</b> Bahnhofsmanagement München Bayerstr. 10, 80325 München, Tel. 089 / 1308-0	Bauherr / Auftraggeber <b>DB Energie GmbH</b> Richterstraße 3 80534 München Tel. 089 / 1308-0
---	--	---

Planfeststeller:  
**mplan**  
Innere Wiener Straße 32, 81667 München  
Tel. 089-159041-0, Fax 089-159041-11

Projektgesellschaft:  
**Baumanagement Die Bahn DB**  
DB Projektbau GmbH  
Niederlassung Süd  
Projektszentrum München 2  
Datum: 28.10.05

Maßstab: 1:1000  
Format: 0,60m<sup>2</sup>  
ggf. weitere Projektdaten zum Bauvorhaben

Höhensystem: Normalhöhen NN  
Koordinatensystem: GK - System  
Barcode / Ident - Code: **MPL1BG4-L0002e**

Strecke	Bauwerksnummer	Kennzahl	Brückennummer	Belastungsannahmen
				Werkstoffe

Zur Wahrung der Urheberrechte ist eine Weitergabe an andere Nutzer nicht zulässig.  
Datenquelle: DB Netz AG, DB-GIS Bahn-Geodaten