


Planfeststellung nach § 18 AEG
erteilt am 09.06.2015
Eisenbahn-Bundesamt, Außenstelle München,
Az.: 61134-611pps/001-2300#003



i.A. Dr. Hauermann

geändert
DB ProjektBau GmbH, 18.05.2010
gez. f. ppa. Scheller *f.v.*

Hinweis:
Rot alte Planung
Blau neue Planung

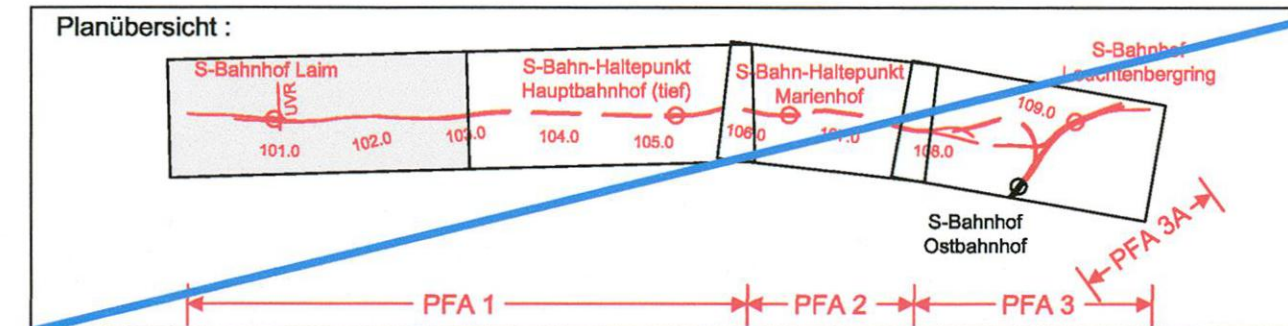

Nr.	Änderung / Ergänzung	Datum	Name / Stelle	Planstatus / Prüflaufdaten
h				
g				
f				
h	Tektur 2010	15.04.2010	sl	

**Planfeststellung PFA 1
Übersichtslageplan
Bau-km 100,6+00 - 103,0+90**

Aufgestellt: 21.06.2005	Bauherr / Auftraggeber DB Netz AG Niederlassung Süd Richterstraße 3, 80634 München Tel. 089 / 1308-0	Bauherr / Auftraggeber DB Station & Service AG Bahnhofsmanagement München, Bayerstr. 10, 80225 München, Tel. 089 / 1308-0	Bauherr / Auftraggeber DB Energie GmbH Richterstraße 3 80634 München Tel. 089 / 1308-0
-------------------------	---	---	---

Planersteller: LAHMEYER MÜNCHEN INGENIEURGESELLSCHAFT mbH	Planungsgemeinschaft 2. S-Bahn-Stammstrecke Los 1 und 3	Auftrags-Nr.: 610100
--	--	----------------------

Projektgesellschaft: Baumanagement DB ProjektBau GmbH Niederlassung Süd Projektzentrum München 2 Datum: 18.10.05	Die Bahn DB Richterstraße 3 80634 München Tel. 089 / 1308-0	Unterschrift: <i>f.v.</i>
--	---	---------------------------

Maßstab: 1:5000	Bauvorhaben: 2. S-Bahn-Stammstrecke München ML / MOPS Bau-km 100,6+00 - 110,1+65 MAMP / MLEU Bau-km 300,0+00 - 301,6+27 / 1,6+27 - 2,1+75 MOPS / MLEU Bau-km 0,0+00 - 1,7+00	Höhensystem Normalhöhen NN
-----------------	---	-------------------------------

ggf. weitere Projektdaten zum Bauvorhaben	Barcode / Ident - Code
---	------------------------

nachrichtlich:
Ausbaustrasse
Ingolstadt - München

Zur Wahrung der Urheberrechte ist eine Weitergabe an andere Nutzer nicht zulässig.
Datenquelle: DB Netz AG, DB-GIS Bahn-Geodaten

nachrichtlich:
Bebauungsplan 1925
Nymphenburg

nachrichtlich:
ESTW Pasing

nachrichtlich:
Schutzraum

nachrichtlich:
Bebauungsplan 1894a

nachrichtlich:
Außenreinigungsanlage
(ARA)

nachrichtlich:
Bebauungsplan 1926a

nachrichtlich:
neue S-Bahnstation
Friedenheimer Brücke
Hirschgarten

nachrichtlich:
Technische Anlagen
Vorstellgruppe Nord