


Planfeststellung nach § 18 AEG
erteilt am 09.06.2015
Eisenbahn-Bundesamt, Außenstelle München
Az.: 61134-611pps/001-2300#003



i. A. D. H. H. H. H.

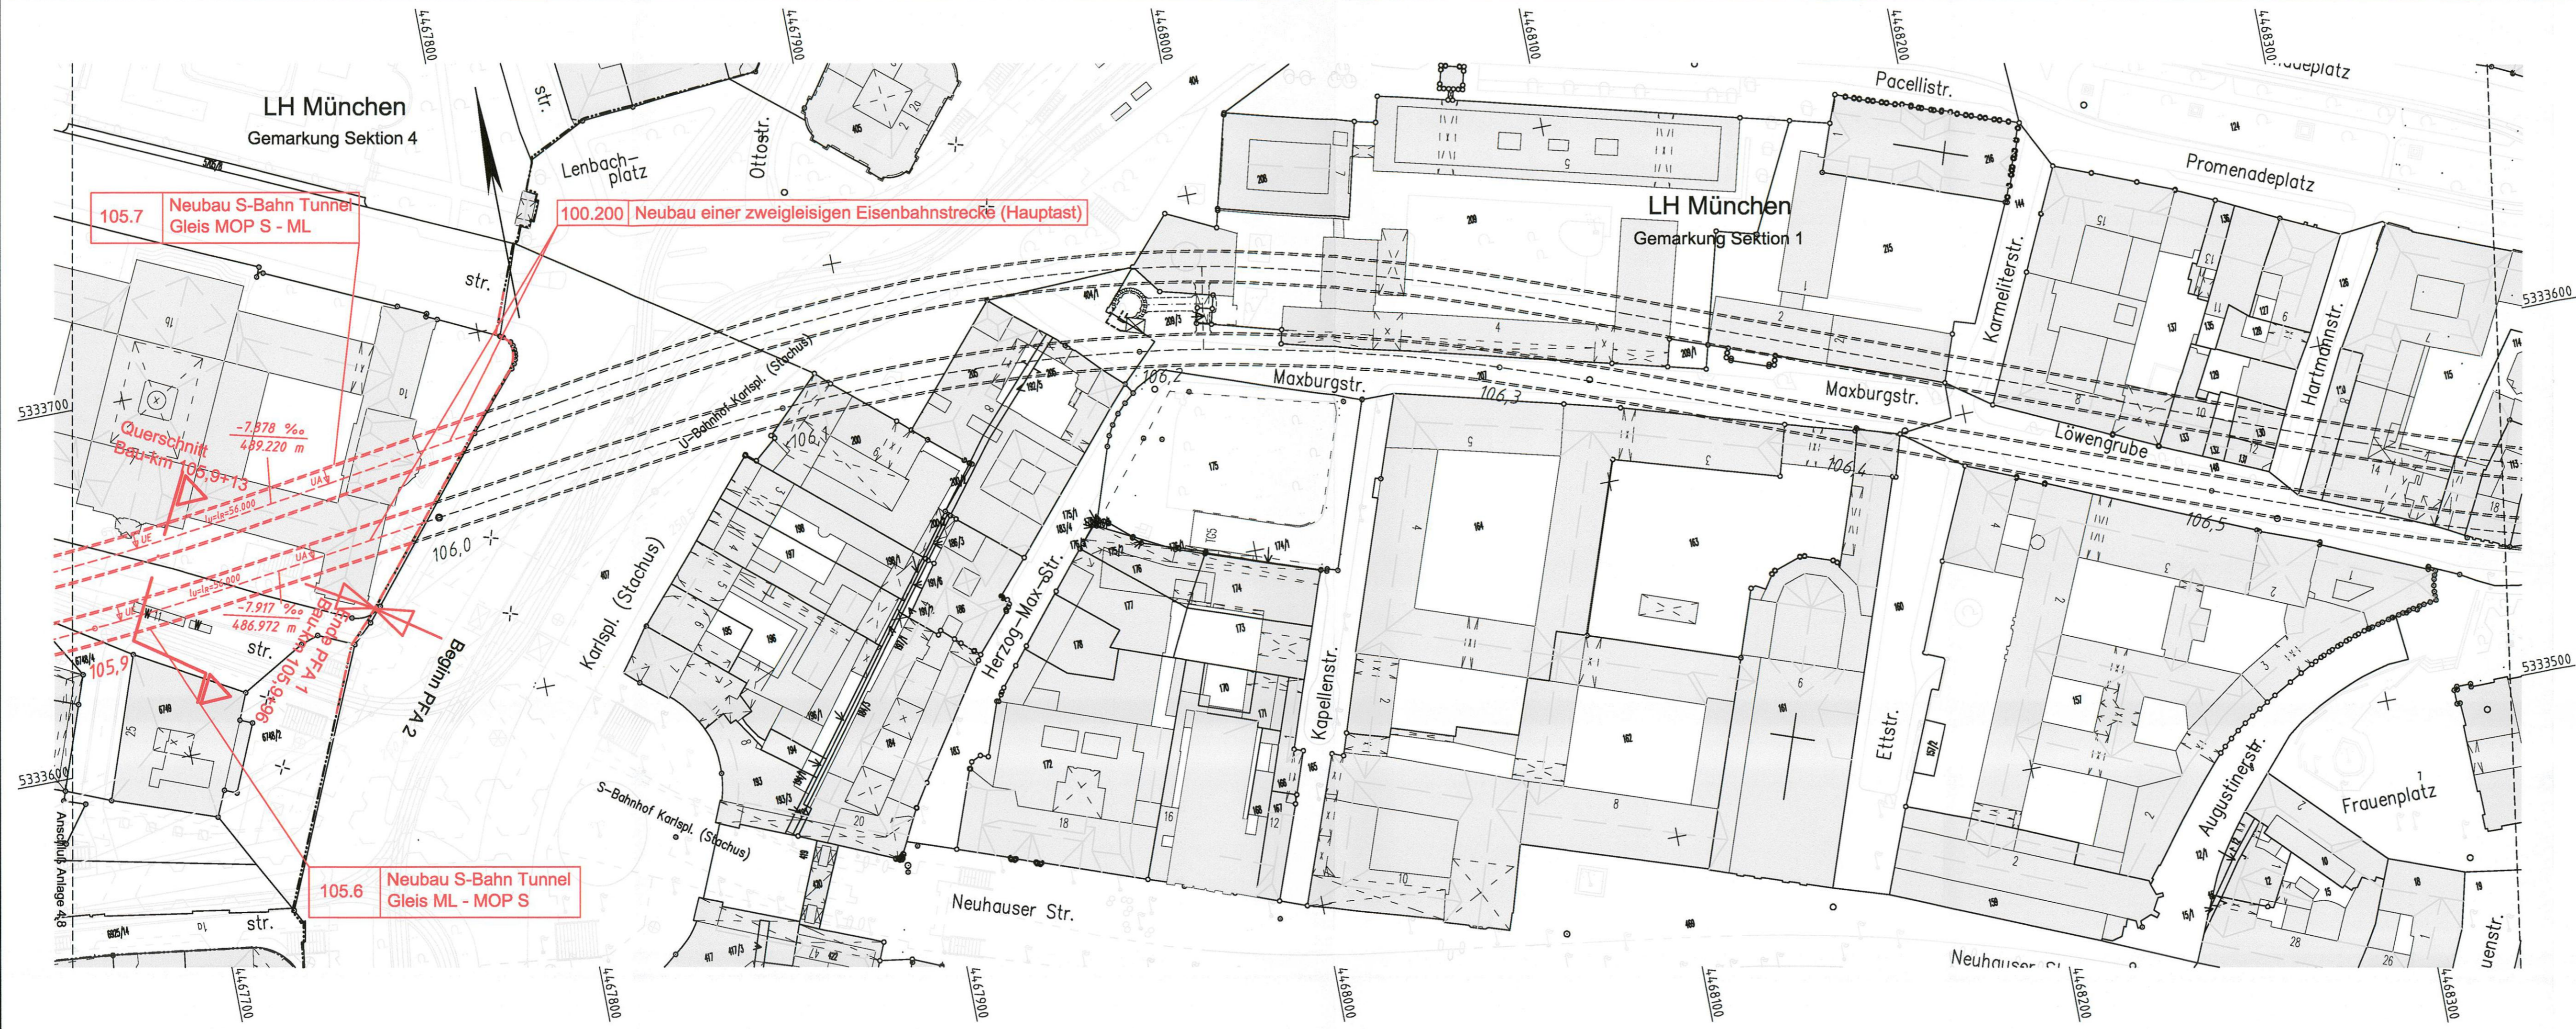

Nr.	Änderung / Ergänzung	Datum	Name / Stelle	Planstatus / Prüflaufdaten
g				
f				
e				
d	Abgabeexemplar Planfeststellung	31.01.2005	BWU	

Planfeststellung PFA 1
Lageplan
Bau-km 105,8+93 - 105,9+96

Aufgestellt: 31.01.2005	Bauherr / Auftraggeber DB DB Net AG Niederlassung Süd Richterstraße 3, 80634 München Tel. 089 / 1308-0	Bauherr / Auftraggeber DB DB Station & Service AG Bahnhofsmanagement München Bayerstr. 10, 80225 München, Tel. 089 / 1308-0	Bauherr / Auftraggeber DB DB Energie GmbH Richterstraße 3 80634 München Tel. 089 / 1308-0
-------------------------	---	---	--

Planungsgemeinschaft 2. S-Bahn-Stammstrecke München Gesamtplanung Los 2		
OBERMEYER PLANEN + BEREITEN GMBH	DE-Consult Deutsche Eisenbahn-Consulting GmbH	PSP

Projektgesellschaft Baumanagement Die Bahn DB DB ProjektBau GmbH Niederlassung Süd Projektzentrum München 2 Datum: 28.10.05	Unterschrift: <i>[Signature]</i>	Planzeichen / - Nr. / Codierungen / AZ PSP2PT4-L1005d
---	----------------------------------	---

Maßstab: 1:1000	Bauvorhaben: 2. S-Bahn-Stammstrecke München ML / MOPS Bau-km 100,6+00 - 110,1+65 MAMP / MLEU Bau-km 300,0+00 - 301,6+27 / 1,6+27 - 2,1+75 MOPS / MLEU Bau-km 0,0+00 - 1,7+00	Höhensystem Normalhöhen NN Koordinatensystem GK - System
-----------------	---	---

ggf. weitere Projektdaten zum Bauvorhaben		Belastungsannahmen
Strecke	Bauwerksnummer Kilometer	Brückennummer
	Kennzahl	Werkstoffe