


Planfeststellung nach § 18 AEG
erteilt am 09.06.2015
Eisenbahn-Bundesamt, Außenstelle München
Az.: 61134-611pps/001-2300#003



A. D. Scheller

geändert DB ProjektBau GmbH, 18.05.2010 gez.: ppa. Scheller	geändert DB ProjektBau GmbH, 16.05.2014 gez.: ppa. Scheller <i>v. Pasing</i>
---	--

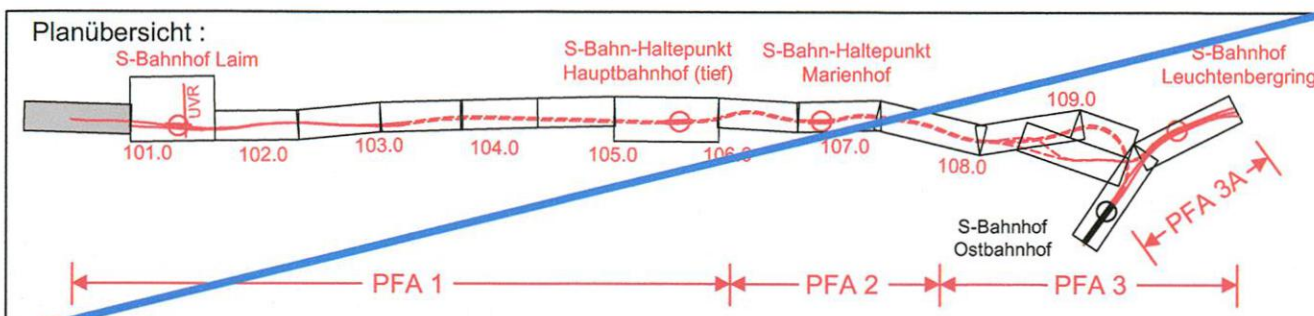

Nr.	Änderung / Ergänzung	Datum	Name / Stelle	Planstatus / Prüfaufdaten
k				
j	Tektur 2014	15.05.2014	SI	
i	Tektur 2010	07.05.2010	SI	

Verwendung und Planwerk
Planfeststellung PFA 1
Lageplan
Bau-km 100,6+00 - 100,8+93

Aufgestellt: 21.06.2005	Bauherr / Auftraggeber DB DB Netz AG	Bauherr / Auftraggeber DB DB Station & Service AG	Bauherr / Auftraggeber DB DB Energie GmbH
-------------------------	--	---	---

Planersteller: LAHMAYER MÜNCHEN INGENIEURGESELLSCHAFT mbH	Planungsgemeinschaft 2. S-Bahn-Stammstrecke Los 1 und 3	Auftrags-Nr.: 610100
--	--	----------------------

Projektgesellschaft: Baumanagement Die Bahn DB ProjektBau GmbH Niederlassung Süd Projektzentrum München 2 Datum: 28.10.05	Die Bahn Richardstraße 3 80634 München Tel. 089 / 1308-0	Unterschrift: <i>v. Pasing</i>
---	--	--------------------------------

Maßstab: 1:1000	Bauvorhaben: 2. S-Bahn-Stammstrecke München	Höhensystem Normalhöhen NN
-----------------	---	-------------------------------

Format: 0,35m ²	ggf. weitere Projektdaten zum Bauvorhaben	Barcode / Ident - Code
----------------------------	---	------------------------

Zur Wahrung der Urheberrechte ist eine Weitergabe an andere Nutzer nicht zulässig.
Datenquelle: DB Netz AG, DB-GIS Bahn-Geodaten