


zusätzliche Legende für Maßnahmen der Umweltverbundröhre

- Grünfläche
- Gehweg
- Radweg
- Busbahnsteig
- Fahrbahn

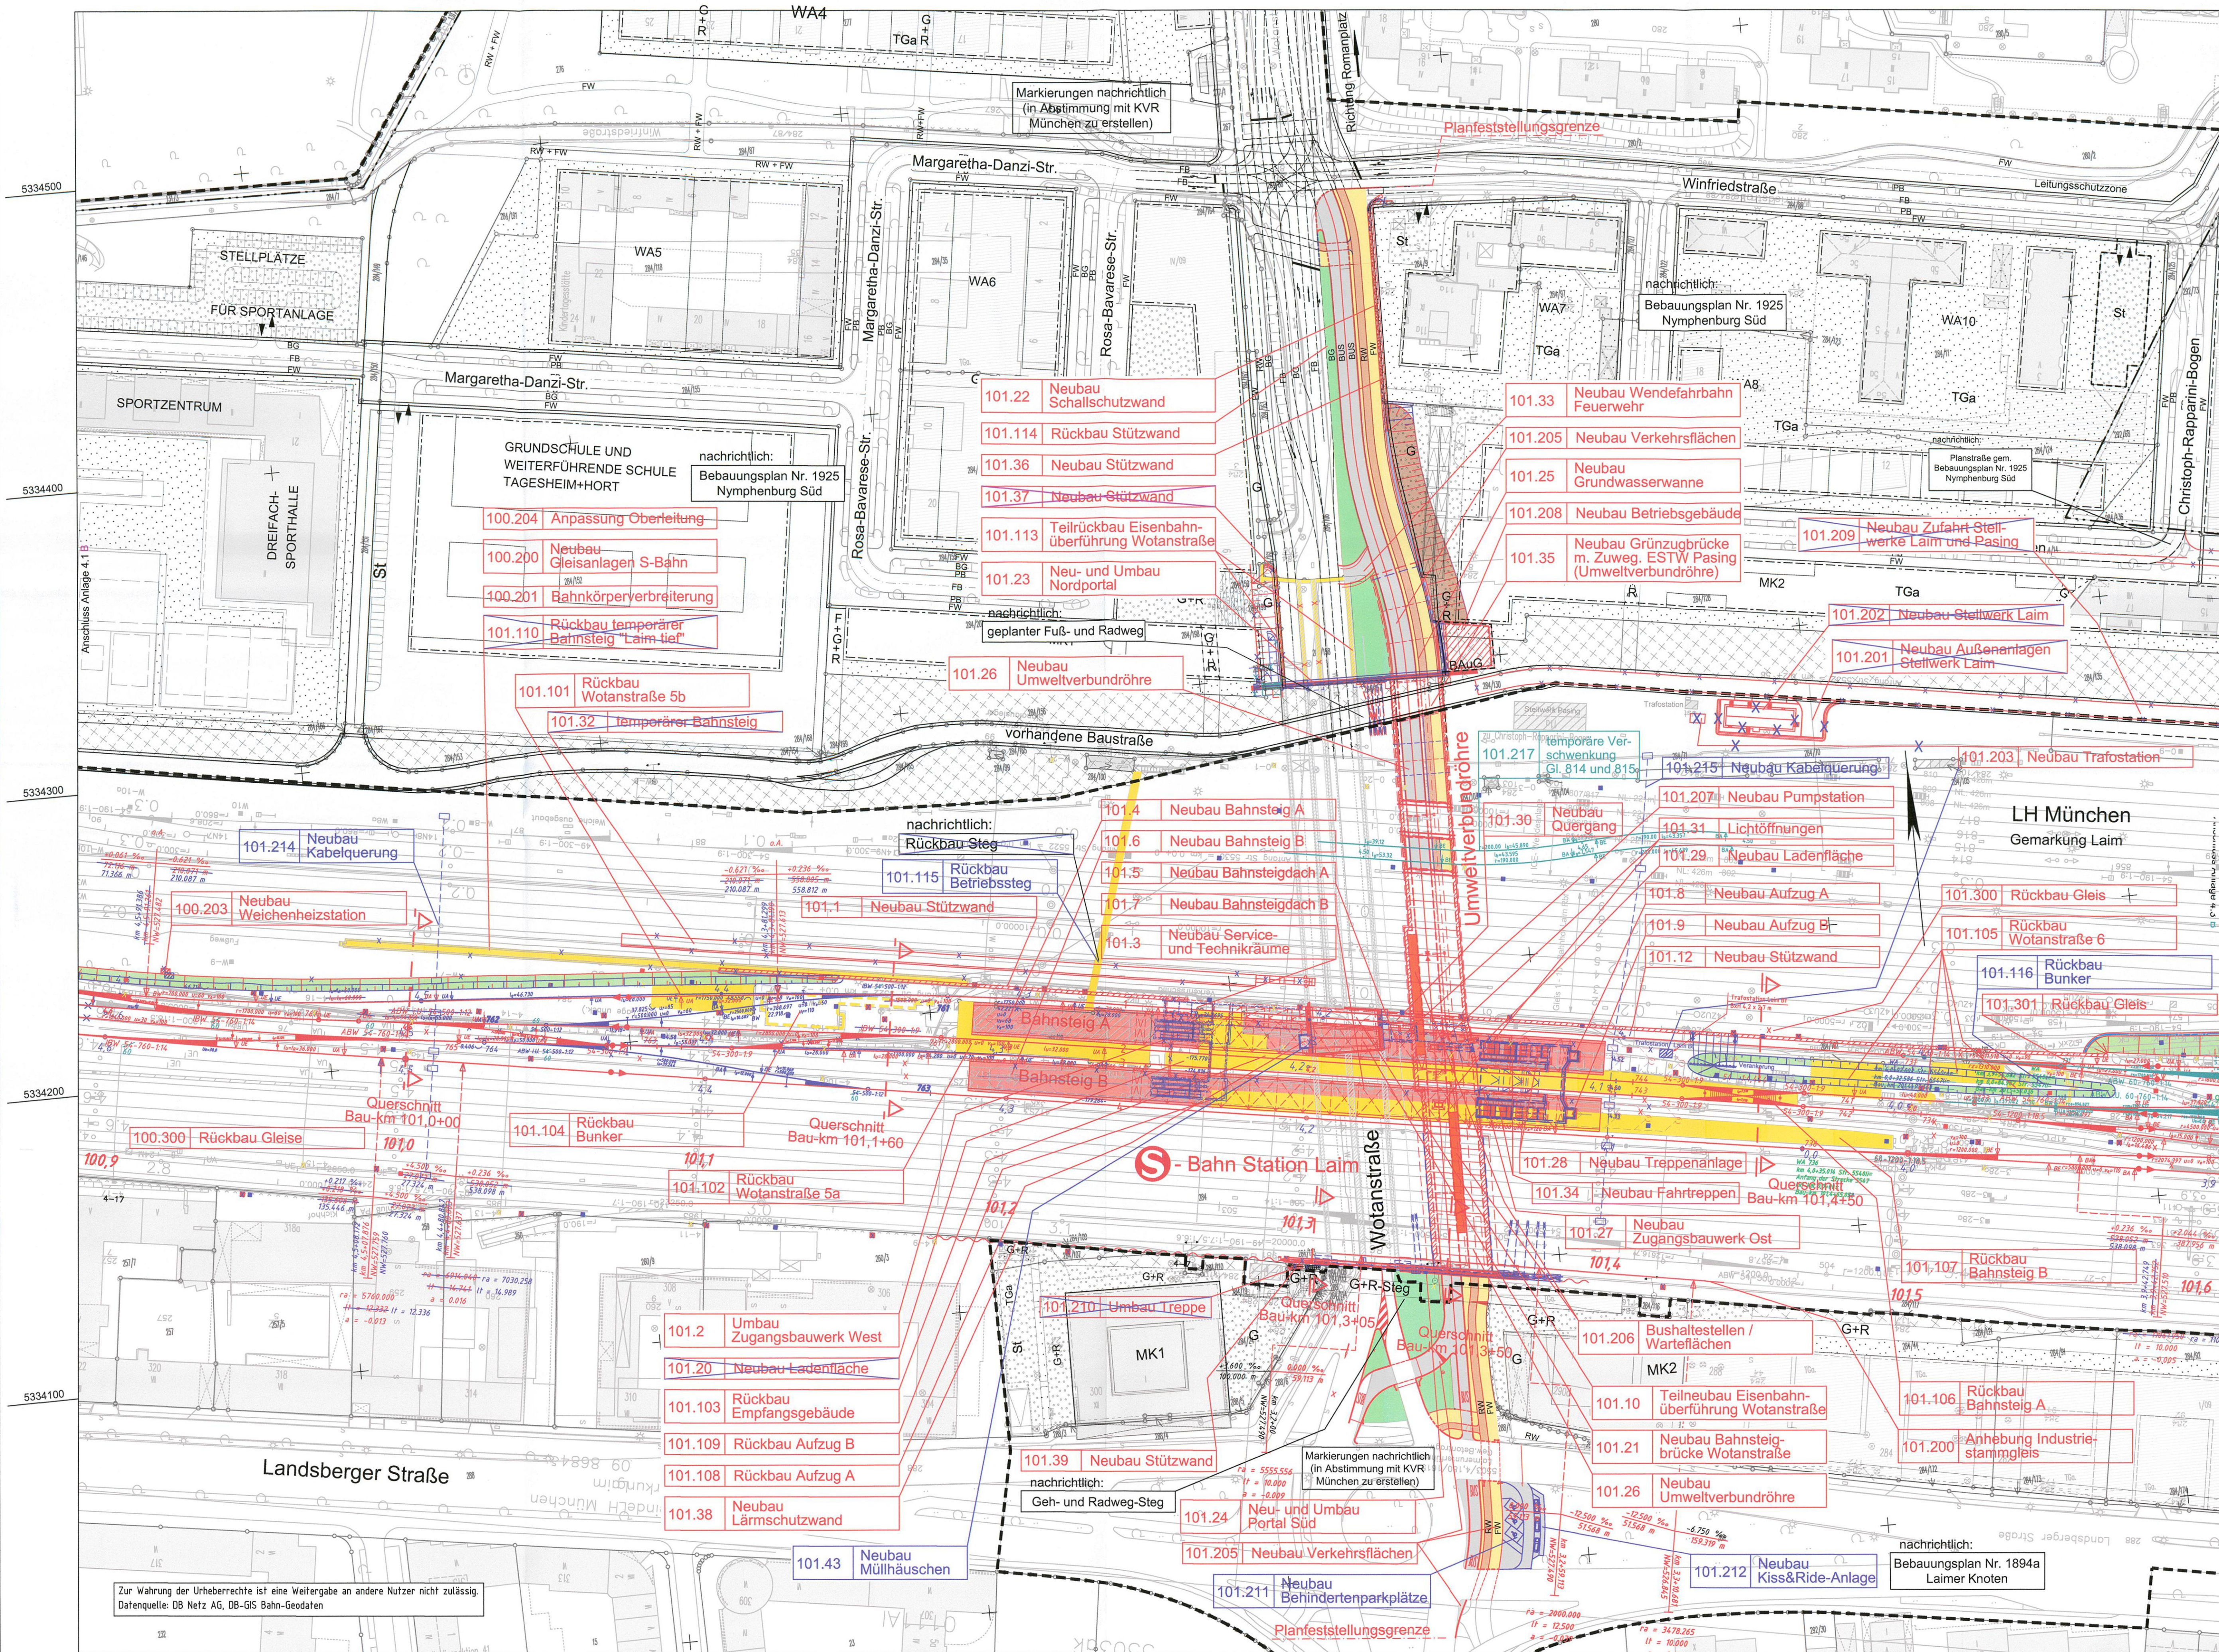

geändert
DB ProjektBau GmbH, 16.05.2014
gez.: ppa. Scheller

geändert
DB ProjektBau GmbH, 29.02.2012
gez.: ppa. Scheller

Änderung freigegeben
Landeshauptstadt München
Baureferat Tiefbau
München, den 12.06.2012
i. A. gez. R. Zeller

Anlage: 4.2 C

geändert
DB ProjektBau GmbH, 18.05.2010
gez.: ppa. Scheller

Änderung freigegeben
Landeshauptstadt München
Baureferat Tiefbau
München, den 17.05.2010
i. A. gez. R. Zeller

München, den 15.07.05
i.A. gez. R. Zeller

Planübersicht:
S-Bahnhof Laim
erteilt am 09.06.2015
Eisenbahn-Bundesamt, Außenstelle München,
Az.: 61134-61pps/001-2300#003

Planfeststellung nach § 18 AEG
erteilt am 09.06.2015
Eisenbahn-Bundesamt, Außenstelle München,
Az.: 61134-61pps/001-2300#003

Landeshauptstadt München
Baureferat Tiefbau

Nr.	Änderung / Ergänzung	Datum	Name / Stelle	Planstatus / Prüfaufgaben
m				
k	Tektur 2014	15.05.2014	SI	
i	Tektur 2012	10.02.2012	SI	
i	Tektur 2010	07.05.2010	SI	

Verwendung und Planwerk

Planfeststellung PFA 1
Lageplan
Bau-km 100,8+93 - 101,6+05

Aufgestellt: 21.06.2005

Bauherr / Auftraggeber	Bauherr / Auftraggeber	Bauherr / Auftraggeber
DB Netz AG	DB Station & Service AG	DB Energie GmbH
Niederlassung Süd Richterstraße 3, 80634 München Tel. 089 / 1308-0	Bahnhofmanagement München Bayerstr. 10, 80225 München, Tel. 089 / 1308-0	Richterstraße 3 80634 München Tel. 089 / 1308-0

Plansteller: Planungsgemeinschaft 2. S-Bahn-Stammstrecke
Los 1 und 3

LAHMEYER MÜNCHEN
INGENIEURGESAMTSCHAFT mbH

DORSCH CONSULT
INGENIEURGESAMTSCHAFT mbH

Projektgesellschaft

Baumanagement DB ProjektBau GmbH Niederlassung Süd Projektzentrum München 2 Datum: 08.06.2005	Die Bahn Richterstraße 3 80634 München Tel. 089 / 1308-0 Unterschrift: v. Ullmann
--	--

Planfeststellung / -Nr. / Codierungen / AZ
LAH1EB4-L00021

Maßstab: 1:1000
Format: 0,80 m²
ggf. weitere Projektdaten zum Bauvorhaben

Strecke	Bauwerksnummer	Kilometer	Kennzahl	Brückennummer	Belegungsparaphen
					Werkstoffe

Zur Wahrung der Urheberrechte ist eine Weitergabe an andere Nutzer nicht zulässig.
Datenquelle: DB Netz AG, DB-GIS Bahn-Geodaten

Planfeststellungsgrenze