


QUERSCHNITT BAU-KM 105,9+13

M= 1:200

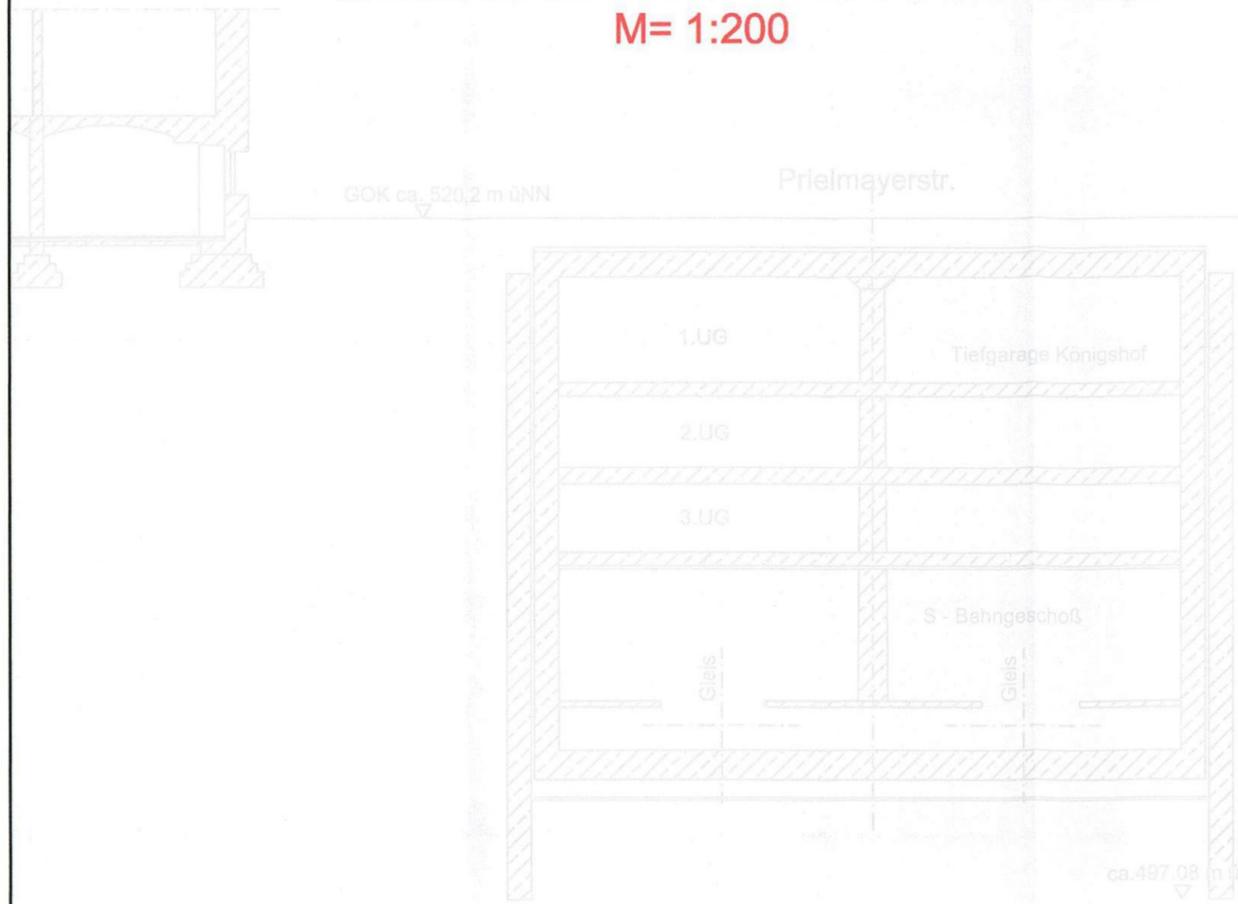

Anlage: 7.2.2.8A


zugehörige Pläne

Anlage: 4.9 Lageplan Bau-km 105,8+93 - 105,9+96

geändert

DB ProjektBau GmbH, 18.05.2010
gez.: f. ppa. Scheller

Hinweis:
Rot alte Planung
Blau neue Planung

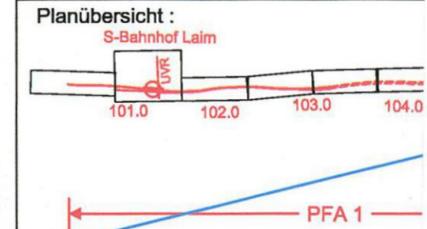

Planfeststellung nach § 18 AEG
erteilt am 09.06.2015
Eisenbahn-Bundesamt, Außenstelle München,
Az.: 61134-611pps/001-2300#003

i.A. D. Kowalew

Nr.	Änderung / Ergänzung	Datum	Name / Stelle	Planstatus / Prüflaufdaten
g	Tektur 2010	09.04.2010	EWI	

Verwendung und Planwerk

Planfeststellung PFA 1
Querschnitt S-Bahn Prielmayerstr.
Bau-km 105,9+13

Aufgestellt: 31.01.2005

DB Netz AG Niederlassung Süd Richelstraße 3, 80634 München Tel. 089 / 1308-0	DB Station & Service AG Bahnhofsmanagement München Bayerstr. 10, 80225 München, Tel. 089 / 1308-0	DB Energie GmbH Richelstraße 3 80634 München Tel. 089 / 1308-0
--	--	--


Planersteller: Planungsgemeinschaft 2. S-Bahn-Stammstrecke München Gesamtplanung Los 2	Auftrags-Nr.:
OBERMEYER PLANEN + BERATEN GmbH	DE-Consult Deutsche Eisenbahn-Consulting GmbH
PSP	

Projektgesellschaft: Baumanagement Die Bahn DB ProjektBau GmbH Niederlassung Süd Projektzentrum München 2 Datum: 28.10.05	DB Richelstraße 3 80634 München Tel. 089 / 1308-0 Unterschrift: <i>[Signature]</i>	Planzeichen / - Nr. / Codierungen / AZ PSP2PT4-Q1008g
--	---	--


Maßstab: 1:200	Bauvorhaben: 2. S-Bahn-Stammstrecke München	Höhensystem: Normalhöhen NN
Format: 0,18 m ²	ML / MOPS Bau-km 100,6+00 - 110,1+65 MAMP / MLEU Bau-km 300,0+00 - 301,8+27 / 1,8+27 - 2,1+75 MOPS / MLEU Bau-km 0,0+00 - 1,7+00	Koordinatensystem: GK - System

ggf. weitere Projektdaten zum Bauvorhaben		Barcode / Ident - Code
Bauwerksnummer	Brückennummer	Belastungsannahmen
Strecke	Kilometer	Kennzahl
		Werkstoffe

MOP S - ML
SO = 477,50 m üNN
u = 61 mm

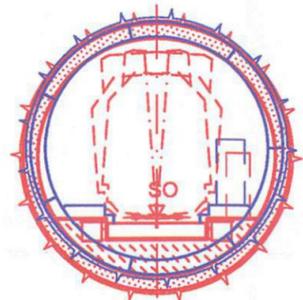

ML - MOP S
SO = 477,55 m üNN
u = 63 mm

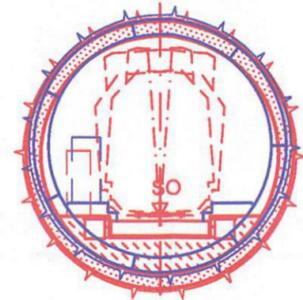

Die Darstellung der Gebäude Königshof und Justizpalast beruhen auf der Information der Hausakteneinsicht.
Die Darstellung der bestehenden S-Bahn beruhen auf den Plänen S-Bahn München Übersichtsplan Plan Nr. N / Itb 1 / 13
S-Bahn München Übersichtsplan Plan Nr. N / Itb 2 / 2
Lageplan Nr.2 IB 5550 P1 002 / 5550 / 0.385