


GRUNDRISS EBENE -6 (BAHNSTEIGEBENE)
M = 1:500

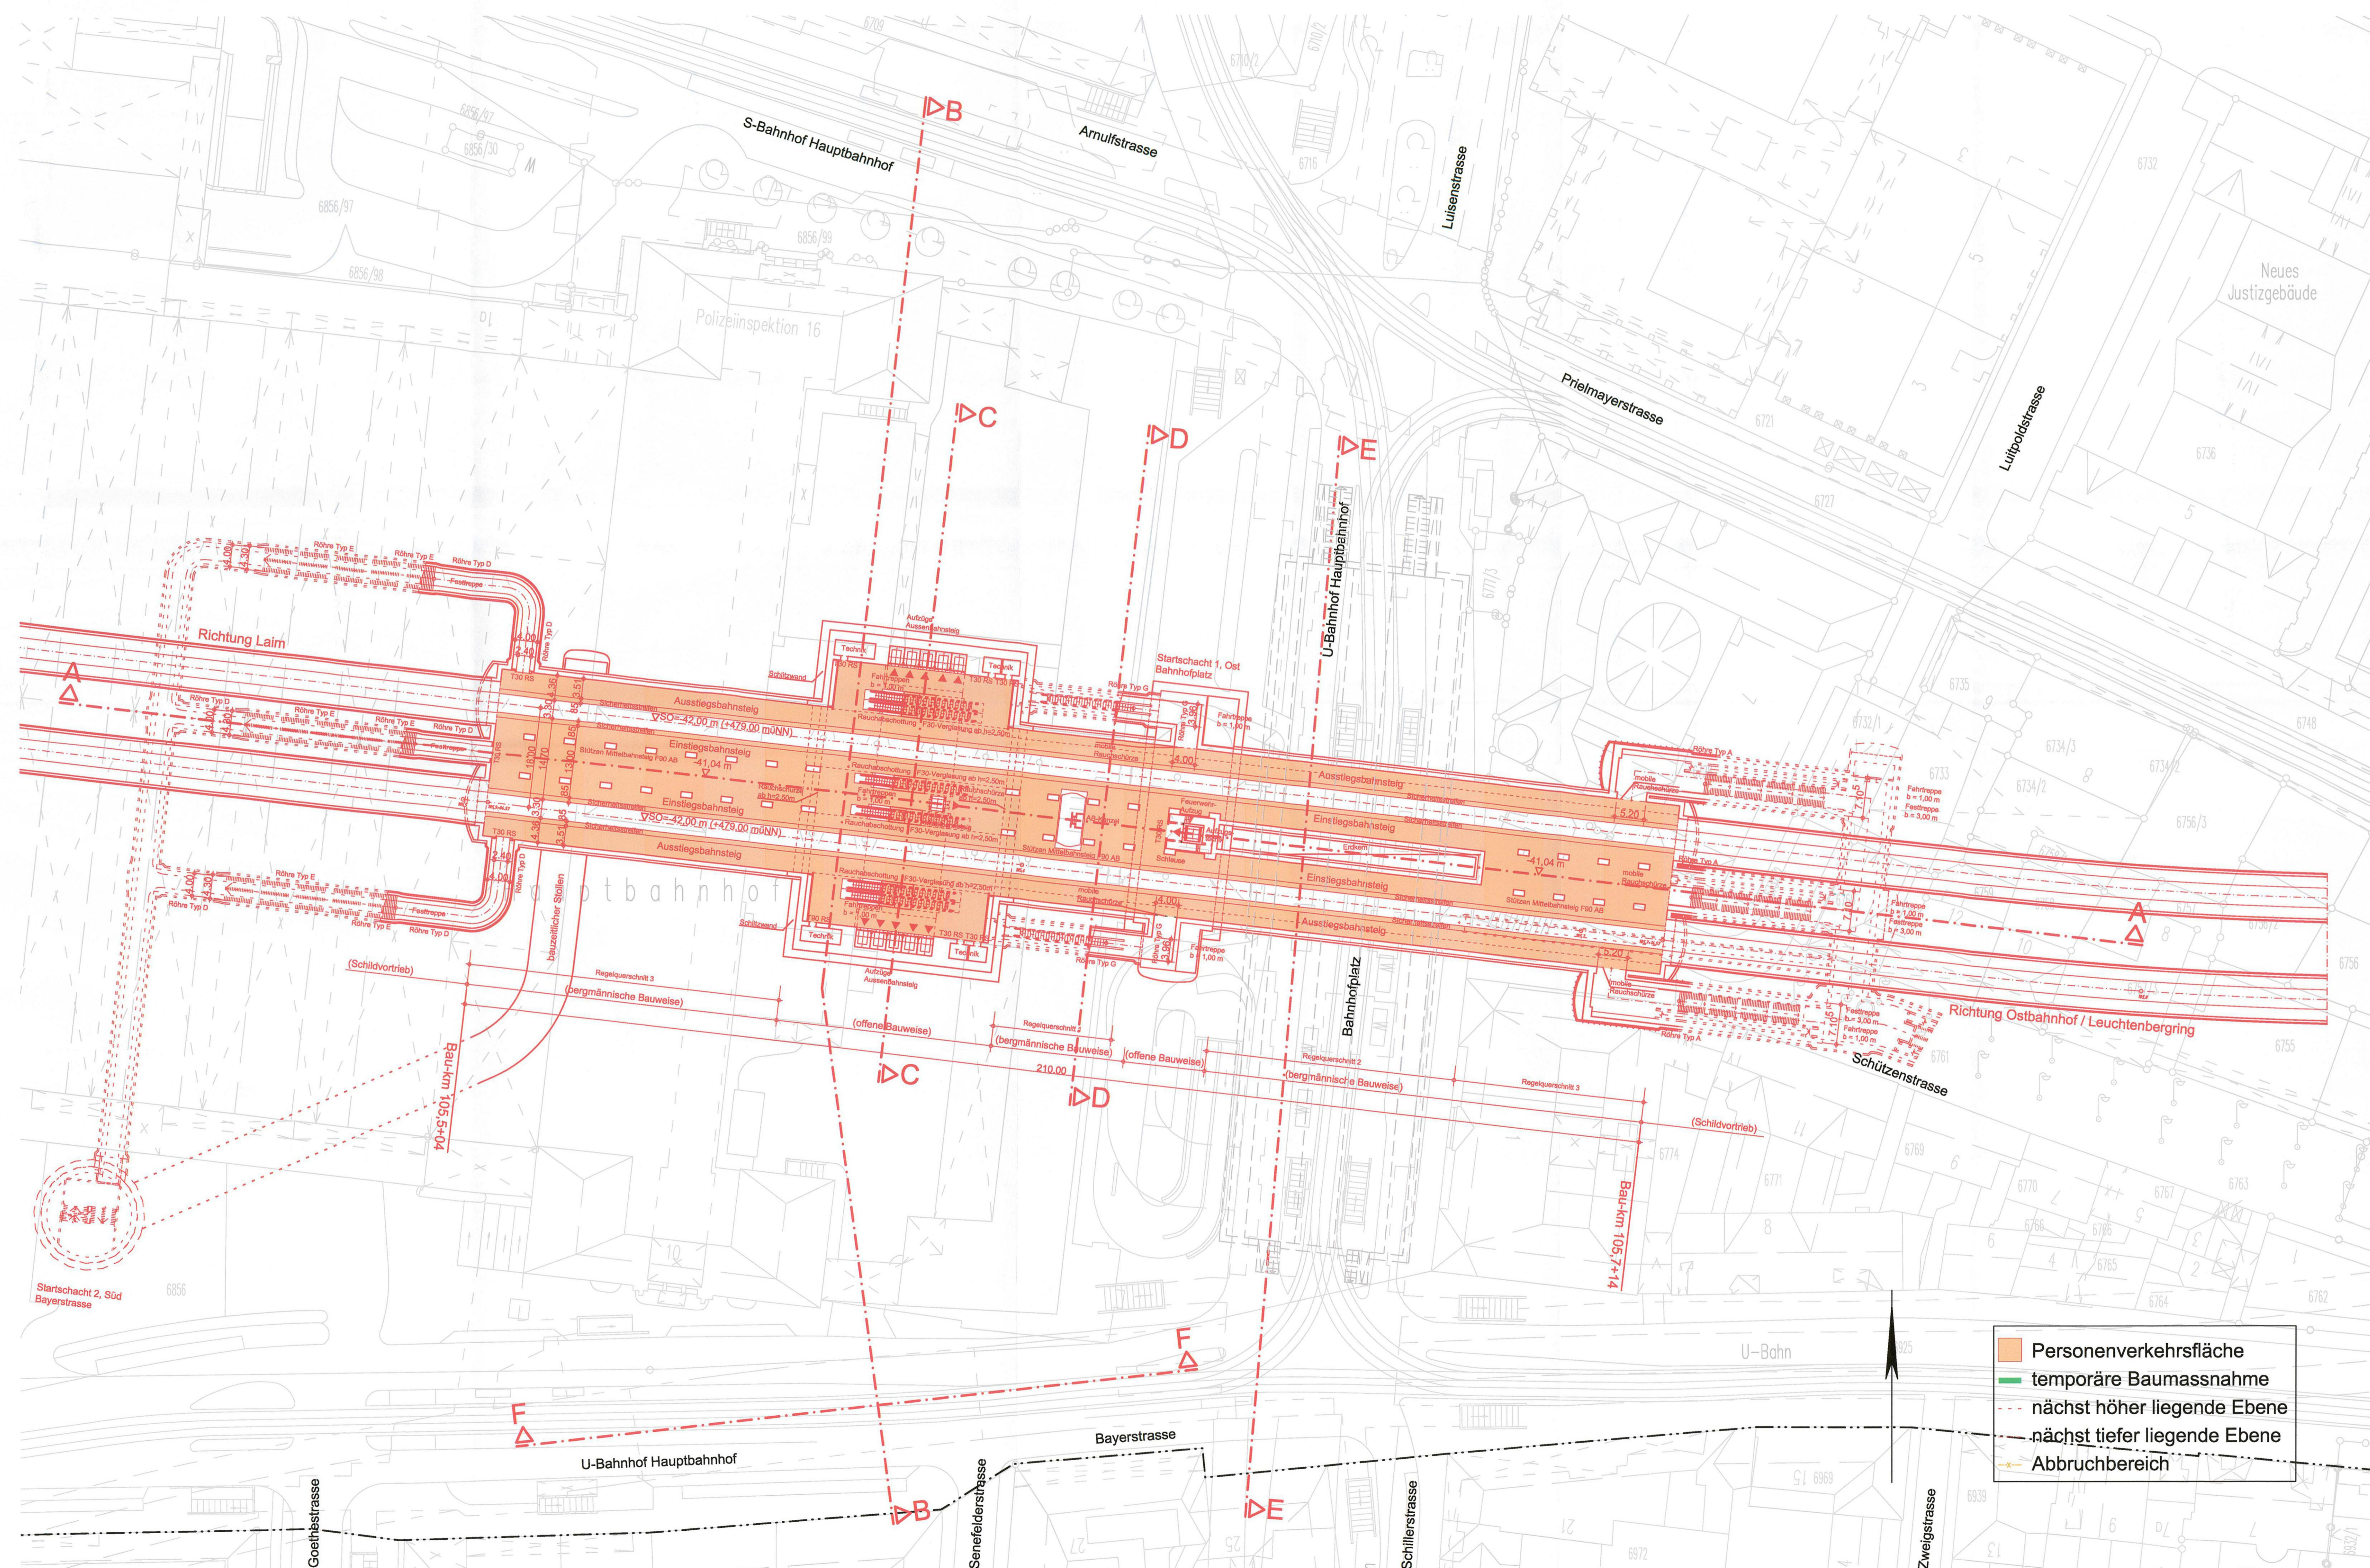

Höhenangabe
±0.0 m = 521.0 müNN

Anlage: 9.2.8B

zugehörige Pläne:

Anlage: 9.2.9B Station Bf Hauptbahnhof - Längsschnitt A-A
 Anlage: 9.2.10B Station Bf Hauptbahnhof - Querschnitte B-B / C-C / F-F
 Anlage: 9.2.11B Station Bf Hauptbahnhof - Querschnitte D-D / E-E

ersetzt
Anlage 9.2.8 A
DB ProjektBau GmbH, 29.02.2012
gez. ppa. Scheller i.v.

Planfeststellung nach § 18 AEG
erteilt am 09.06.2015
Eisenbahn-Bundesamt, Außenstelle München,
Az.: 61134-611pps/001-2300#003

i. A. Dr. Jansen

Nr.	Änderung / Ergänzung	Datum	Name / Stelle	Planstatus / Prüfdatum
h				
g				
f	Tektur 2012	02/2012	Bes	
d	Tektur 2010	05.05.2010	RMA	

Verwendung und Planwerk

Planfeststellung PFA 1
Hp Hauptbahnhof Bahnhofplatz, Grundriss Ebene -6 (Bahnsteigebene)
Bau-km 105,5+04 - 105,7+14

DB NETZE DB Netz AG, Regionalbereich Süd Richterstraße 3, 80634 München Tel. 089 / 1308-0	DB NETZE DB Station & Service AG Bahnhofmanagement München Bayerstr. 10a, 80333 München, Tel. 089 / 1308-0	DB NETZE DB Energie GmbH Energieversorgung Süd, Richterstraße 3 80634 München, Tel. 089 / 1308-0
---	--	--

Planfeststeller:
Planungsgemeinschaft 2. S-Bahn-Stammstrecke München
Gesamtplanung Los 2
DB ProjektBau GmbH, Regionalbereich Süd
Goethestr. 2, S-Bahn-Stammstrecke München
Amulfstr. 27, 80335 München, Tel. 089 / 1308-0
Datum: 29.02.2012
Unterschrift: gez. ppa. Scheller

Auftrags-Nr.:
DB ProjektBau GmbH, Regionalbereich Süd
Goethestr. 2, S-Bahn-Stammstrecke München
Amulfstr. 27, 80335 München, Tel. 089 / 1308-0
Datum: 29.02.2012
Unterschrift: gez. ppa. Scheller

Planzeichen / -Nr. / Codierungen / AZ
OPB2PB4-01026f

Maßstab: 1:500
Format: 0,63m²
ggf. weitere Projektdaten zum Bauvorhaben

2. S-Bahn-Stammstrecke München

Höhensystem: Normalthöhen NN
Koordinatensystem: GK - System
Barcode / Ident - Code

Strecke	Bauwerksnummer	Kennzahl	Bauwerksnummer	Belegungsannahmen

Werkstoffe