

Anlage: 13.3.2.1

Legende

- Gemarkungsgrenze
- Planfeststellungsgrnze
- Gleise
- Schächte Tiefenwasserung
- Bichtung
- Bereitstellungsfläche PFA 1 (nachrichtlich)
- Bereitstellungsfläche PFA 2
- Bereitstellungsfläche PFA 3neu
- versiegelte Flächen
- teilversiegelte Flächen
- unversiegelte Flächen
- Zufahrten und Wege
- Bereitstellungsfläche PFA 1
- Bereitstellungsfläche PFA 2
- Bereitstellungsfläche PFA 3neu



Nach §§ 18, 18 d AEG i.V.m. § 76 Abs. 1 VwVfG planfestgestellt durch Eisenbahn-Bundesamt, Außenstelle München AZ.: 61134-611 pps/006-2304#001

neue Anlage 13.3.2.1
DB Projektbau GmbH, 20.08.2010
gez.: ppa. Scheller i.k.

Planstatus / Prüfsituation

Nr.	Änderung / Eingtragung	Datum	Name / Stelle	Deut. / P/B
a	Planänderung	07/2010		

Verwendung und Planwerk
Planfeststellungsbeschluss PFA 2
Lageplan Bereitstellungsfläche Rangierbahnhof Nord
Westliche Teilfläche

Bauherr / Auftraggeber
DB NETZE
DB Energie GmbH
Ernst-Reuter-Platz 1, 80334 München
Tel. 089 / 1306-0
Planverleiher:


Bauherr / Auftraggeber
DB NETZE
DB Netze AG, Reichartshausen Str. 2, 80334 München
Tel. 089 / 1306-0
Planverleiher:

Bauherr / Auftraggeber
DB NETZE
DB Projektbau GmbH
Reichartshausen Str. 2, 80334 München
Tel. 089 / 1306-0
A. Lang
B. Weisler

Projektgesellschaft
DB NETZE
DB Projektbau GmbH
Reichartshausen Str. 2, 80334 München
Tel. 089 / 1306-0
Arbeits-Nr. 200843
Umlaufschicht:

Maßstab:
1 : 1000
Format:
0,35 m²
ggf. weitere Projektdaten zum Bauverfahren

2. S-Bahn-Stammstrecke München
Höhensystem DHHN12
Koordinatensystem DHDN
Barcode / Ident.-Code
Bauteilnummer
Bauherrnummer
Stunde
Belegnummer
Verzeichnis

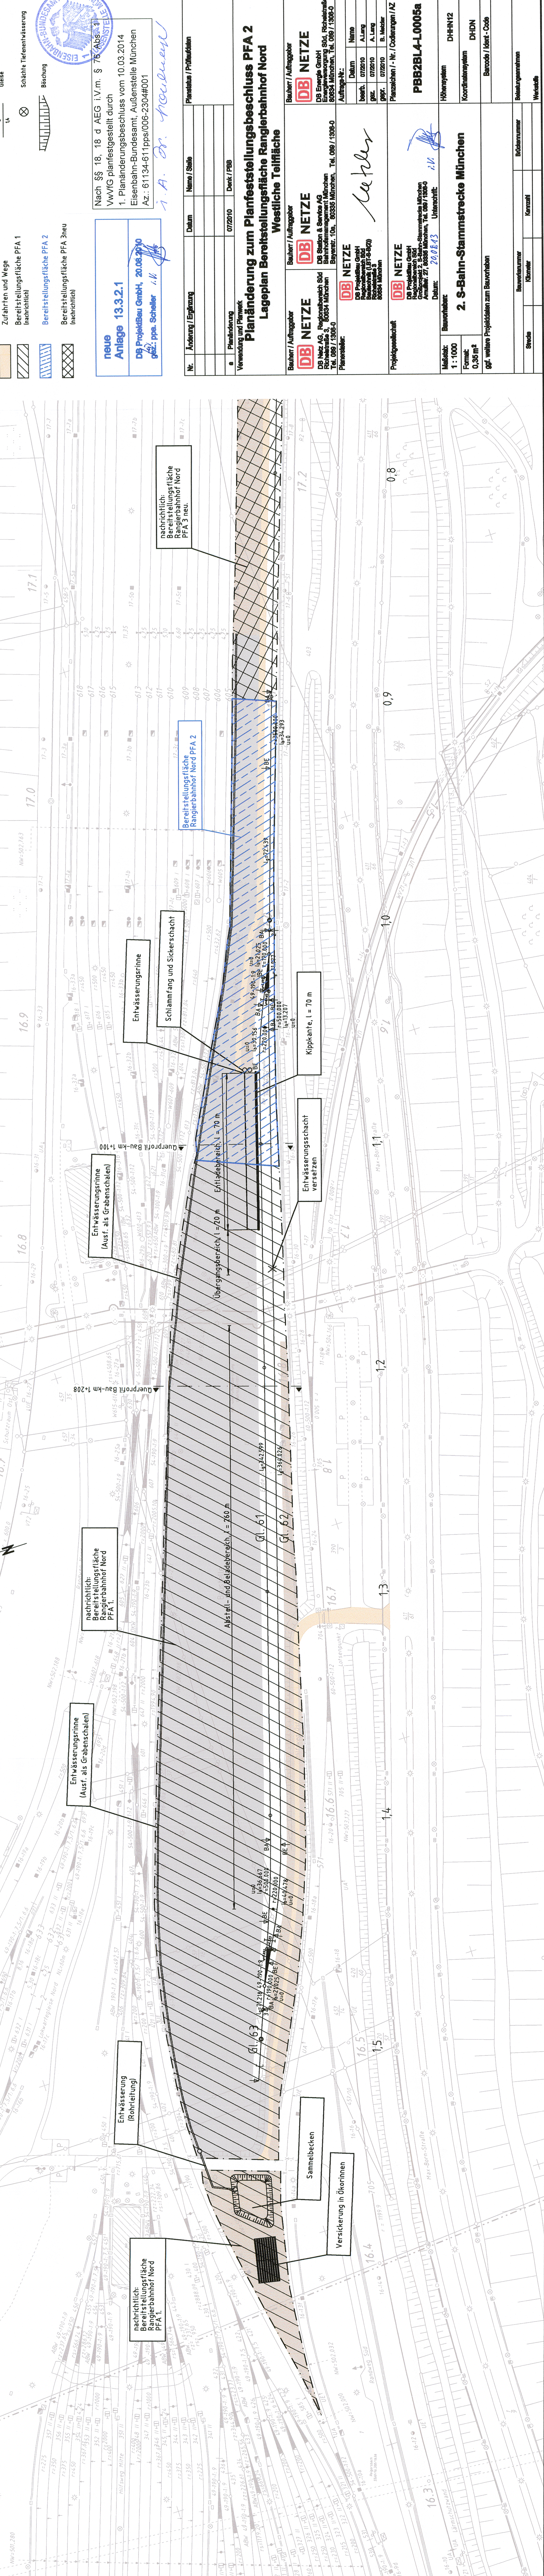

Nr.	Änderung / Eingtragung	Datum	Name / Stelle	Deut. / P/B
a	Planänderung	07/2010		