



RUG_21149391 CAD/VA/UA 4. Lageplan Gleise/UB/Strassen/PBA/BL-L-0001c/Strassen/Obj / AL_155_2974/1550
 28.07.2009 13:46 Karolack

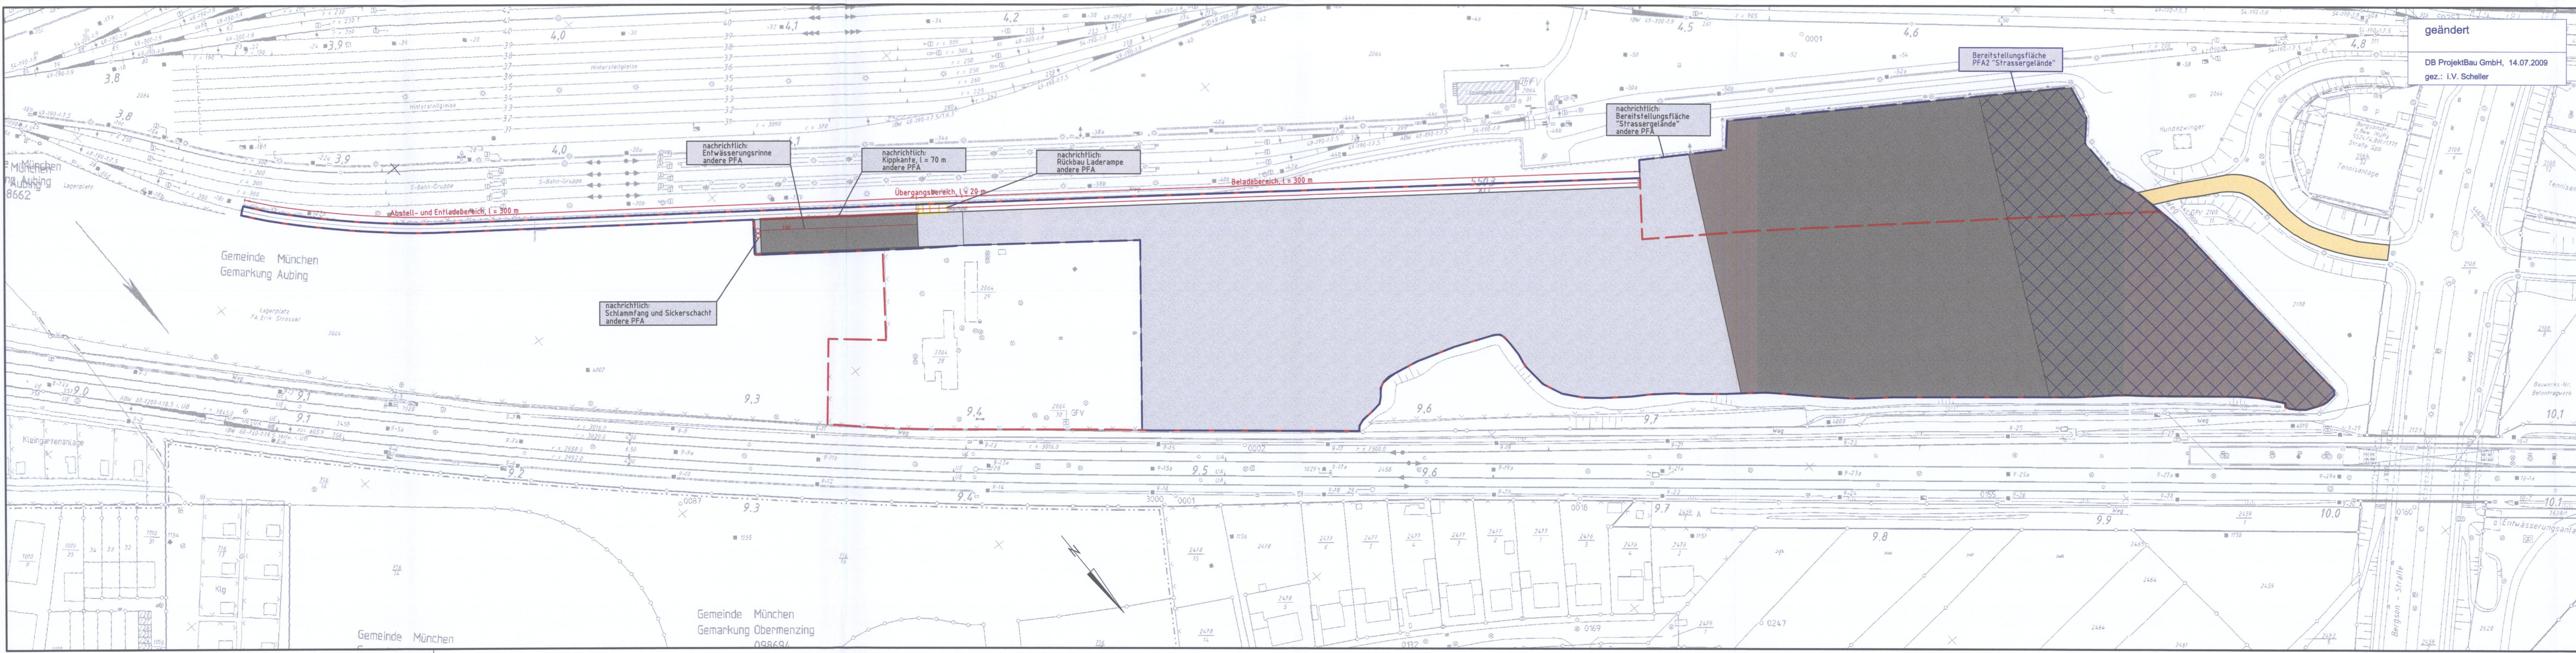

geändert
 DB ProjektBau GmbH, 14.07.2009
 gez.: I.V. Scheller

- Legende**
- versiegelte Flächen
 - Grenze der Bereitstellungsfläche Planung alt
 - teilversiegelte Flächen
 - Neubau Gleisanlagen
 - unversiegelte Flächen
 - bestehende Gleisanlagen
 - Zufahrten und Wege
 - Kippkante
 - Grenze der Bereitstellungsfläche Tektur
 - Flächenumgriff, Tektur

Anlage: 13.3.1 A

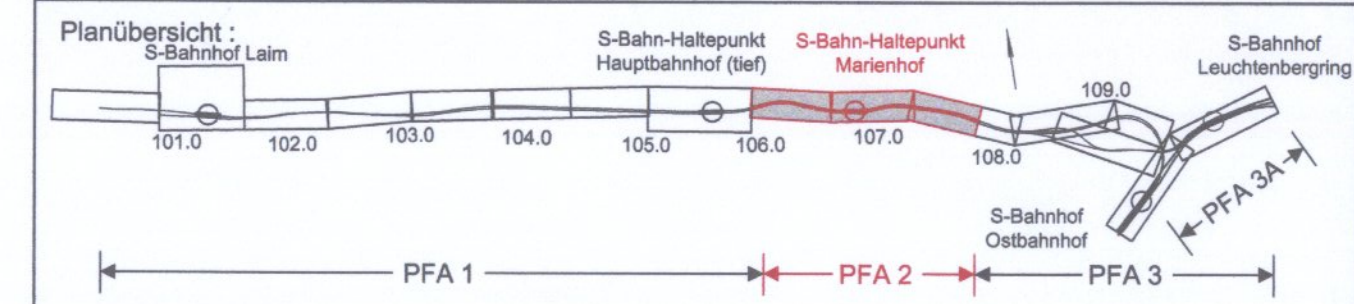

Nr.	Änderung / Ergänzung	Datum	Name / Stelle	Planstatus / Prüflaufdaten
c	Tektur (Biotop, Flächengröße)	14.07.09	Loibl	
b	Abgabexemplar Planfeststellung	17.12.04	Loibl	

Planfeststellung PFA 2
Lageplan Bereitstellungsfläche "ehem. Strassergelände"

Aufgestellt: 17.12.04	Bauherr / Auftraggeber DB Netz AG	Bauherr / Auftraggeber DB Station & Service AG	Bauherr / Auftraggeber DB Energie GmbH												
	Niederlassung Süd Richterstraße 3, 80634 München Tel. 089 / 1308-0	Bahnhofsmanagement München Bayerstr. 10, 80225 München, Tel. 089 / 1308-0	Richterstraße 3 80634 München Tel. 089 / 1308-0												
Planersteller: Die Bahn	DB ProjektBau GmbH Niederlassung Süd Bautechnik und Streckenausrüstung Richterstraße 3 80634 München		Auftrags-Nr.: <table border="1"> <thead> <tr> <th>bearb.</th> <th>Datum</th> <th>Name</th> </tr> </thead> <tbody> <tr> <td>30.11.04</td> <td></td> <td>K. Loibl</td> </tr> <tr> <td>30.11.04</td> <td></td> <td>G. Nassel</td> </tr> <tr> <td>30.11.04</td> <td></td> <td>B. Metzler</td> </tr> </tbody> </table>	bearb.	Datum	Name	30.11.04		K. Loibl	30.11.04		G. Nassel	30.11.04		B. Metzler
bearb.	Datum	Name													
30.11.04		K. Loibl													
30.11.04		G. Nassel													
30.11.04		B. Metzler													

Projektgesellschaft Baumanagement DB ProjektBau GmbH Niederlassung Süd Bautechnik und Streckenausrüstung Richterstraße 3 80634 München Datum: 30.11.04	Die Bahn Richterstraße 3 80634 München Projektzentrum München 2 Tel. 089 / 1308-0 Datum: 30.11.04 Unterschrift: <i>[Signature]</i>	Planzeichen / - Nr. / Codierungen / AZ PBB2BL4-L0001c
---	---	-----------------------------------------------------------------

Maßstab: 1 : 1000 Format: 0,40 m ²	Bauvorhaben: 2. S-Bahn-Stammstrecke München ML / MOPS Bau-km 100,0+00 - 110,1+00 MAMP / MLEU Bau-km 300,0+00 - 301,8+27 / 1,8+27 - 2,1+75 MOPS / MLEU Bau-km 0,0+00 - 1,7+00	Höhensystem Normalhöhen NN Koordinatensystem GK-System Barcode / Ident - Code
ggf. weitere Projektdaten zum Bauvorhaben	Bauwerksnummer Strecke Kilometer Kennzahl	Brückennummer Belastungsannahmen Werkstoffe