


Regelquerprofil Entladebereich

M 1:100

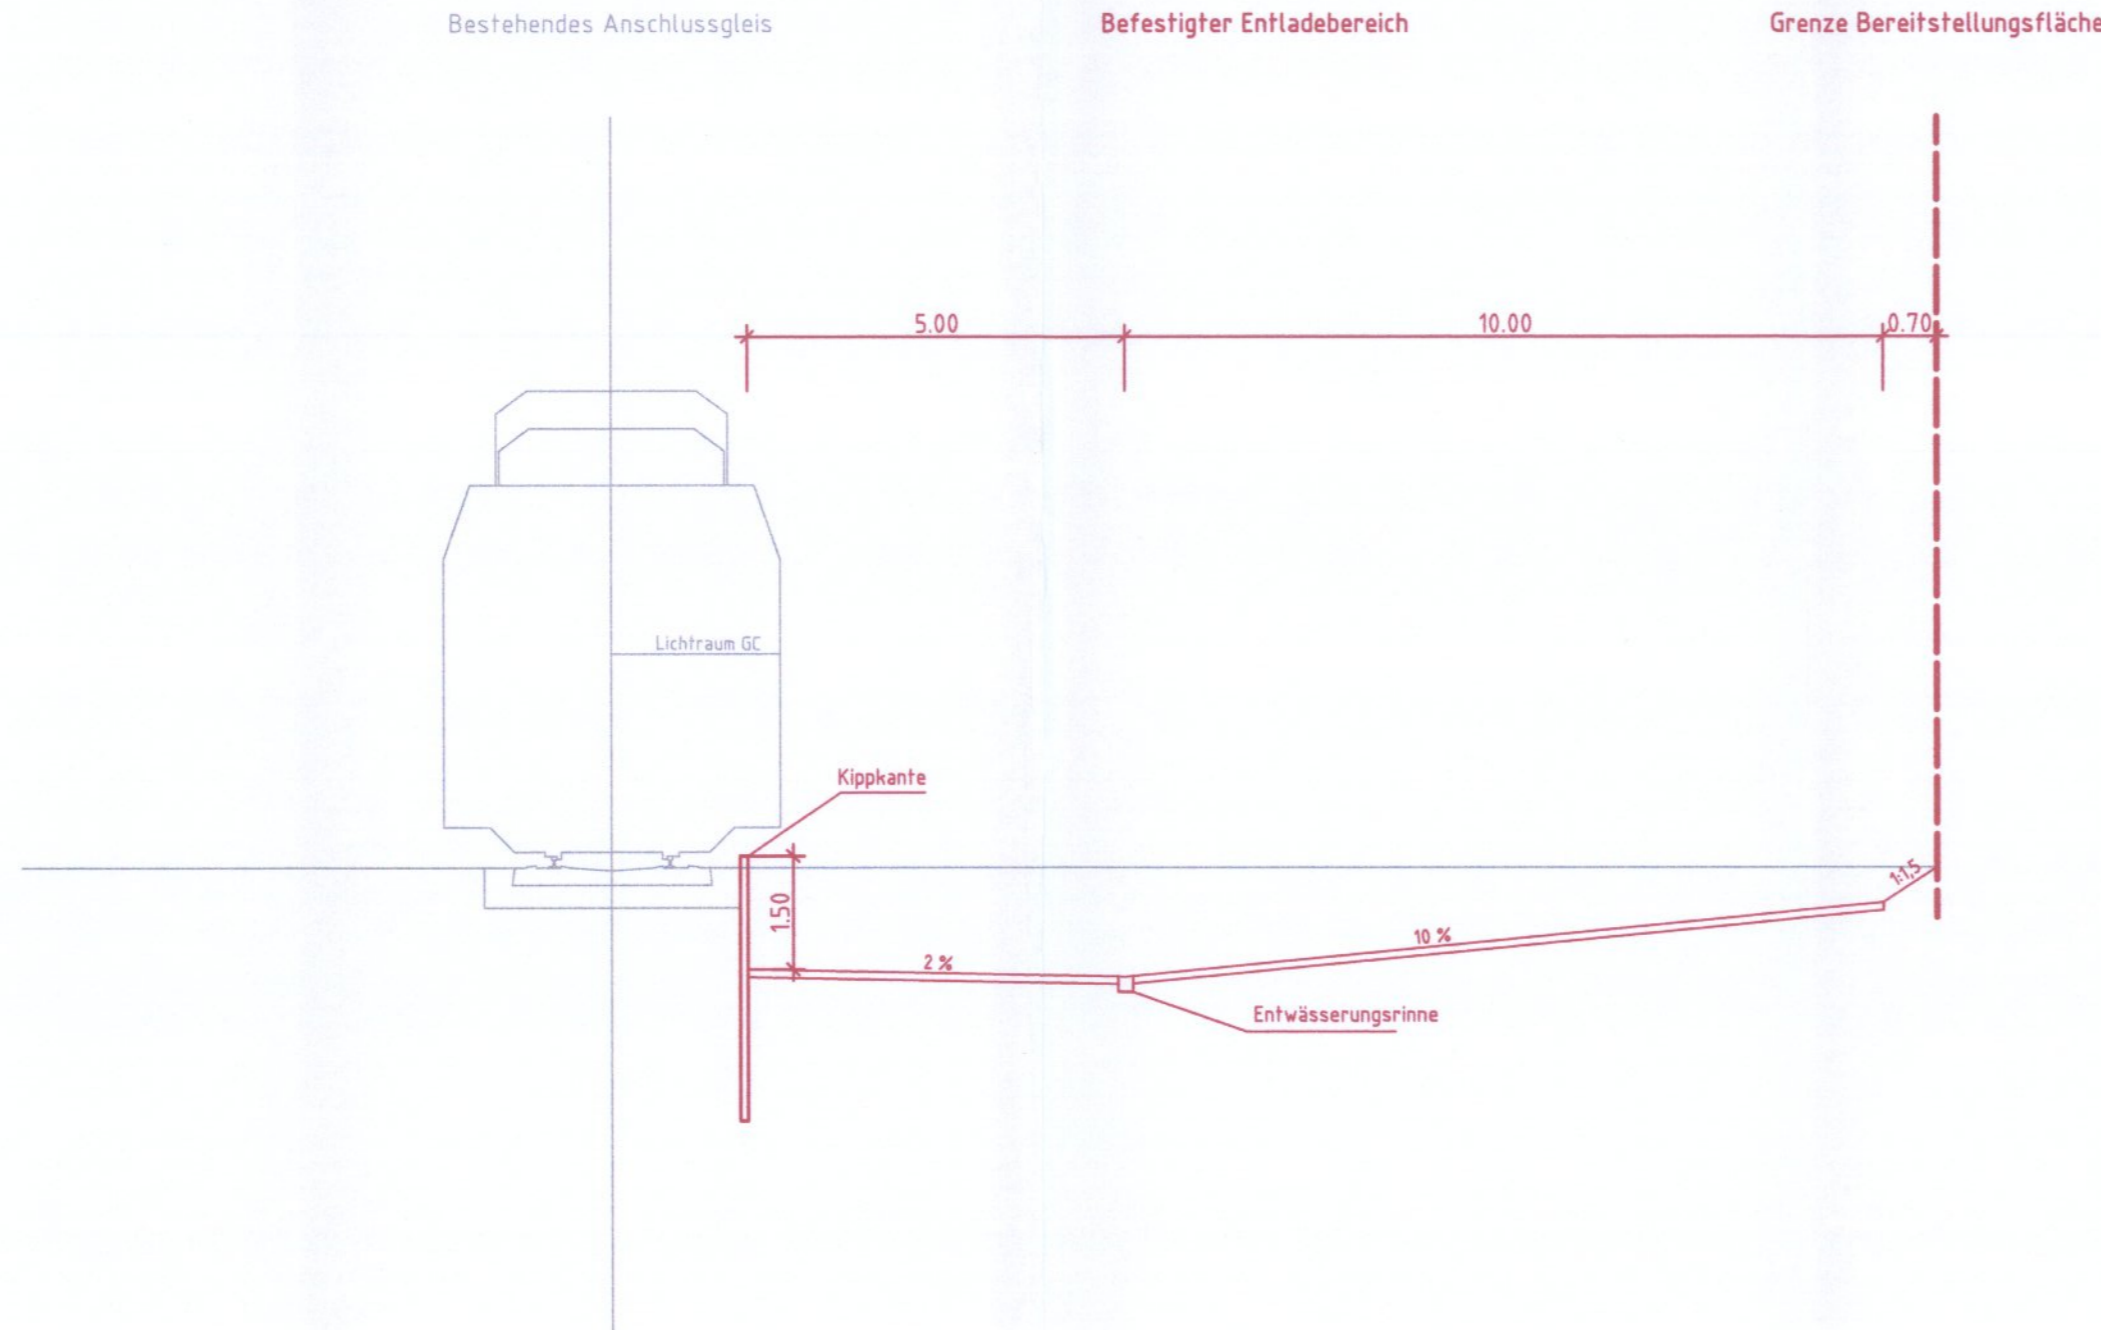

Planfeststellung nach § 18 AEG
erteilt am 24.08.09
Eisenbahn-Bundesamt, Außenstelle München,
Az.: 61134-611 pps/001-2300#001




Anlage: 13.4.1

i. A. Dr. J. K. ...

zugehörige Pläne:

Anlage: 13.3.1 Lageplan Bereitstellungsfläche "ehem. Strassergelände"

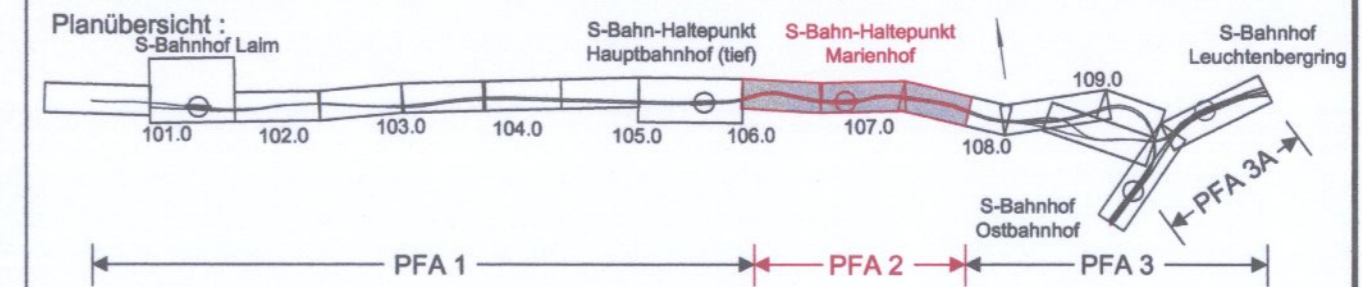

Nr.	Änderung / Ergänzung	Datum	Name / Stelle	Planstatus / Prüflaufdaten
b	Abgabeexemplar Planfeststellung			

Planfeststellung PFA 2 Regelquerprofil Bereitstellungsfläche "ehem. Strassergelände"

DB DB Netz AG Niederlassung Süd Richelstraße 3, 80634 München Tel. 089 / 1308-0	DB DB Station & Service AG Bahnhofsmanagement München Bayerstr. 10, 80225 München, Tel. 089 / 1308-0	DB DB Energie GmbH Richelstraße 3 80634 München Tel. 089 / 1308-0
---	---	---

Die Bahn DB DB ProjektBau GmbH Niederlassung Süd Bautechnik und Streckenausrüstung Richelstraße 3 80634 München	<i>Autler</i>	Auftrags-Nr.: Datum Name bearb. 30.11.04 K. Lotl gez. 30.11.04 G. Nassel gepr. 30.11.04 B. Metzler
---	---------------	---

Baumanagement Die Bahn DB DB ProjektBau GmbH Niederlassung Süd Projektzentrum München 2 Datum: 3.6.05	Die Bahn DB Richelstraße 3 80634 München Tel. 089 / 1308-0 Unterschrift: <i>[Signature]</i>	Planzeichen / - Nr. / Codierungen / AZ PBB2BL4-Q0001b
--	--	--

Maßstab: 1 : 100	Bauvorhaben: 2. S-Bahn-Stammstrecke München	Höhensystem: Normalhöhen NN
Format: 0,18 m ²	ML / MOPS Bau-km 100,6+00 - 110,1+65 MAMP / MLEU Bau-km 300,0+00 - 301,6+27 / 1,8+27 - 2,1+75 MOPS / MLEU Bau-km 0,0+00 - 1,7+00	Koordinatensystem: GK-System

ggf. weitere Projektdaten zum Bauvorhaben				Barcode / Ident - Code
Bauwerksnummer		Brückennummer		Belastungsannahmen
Strecke	Kilometer	Kennzahl		
				Werkstoffe