


Querprofil Bau-km 0+580

M 1:100

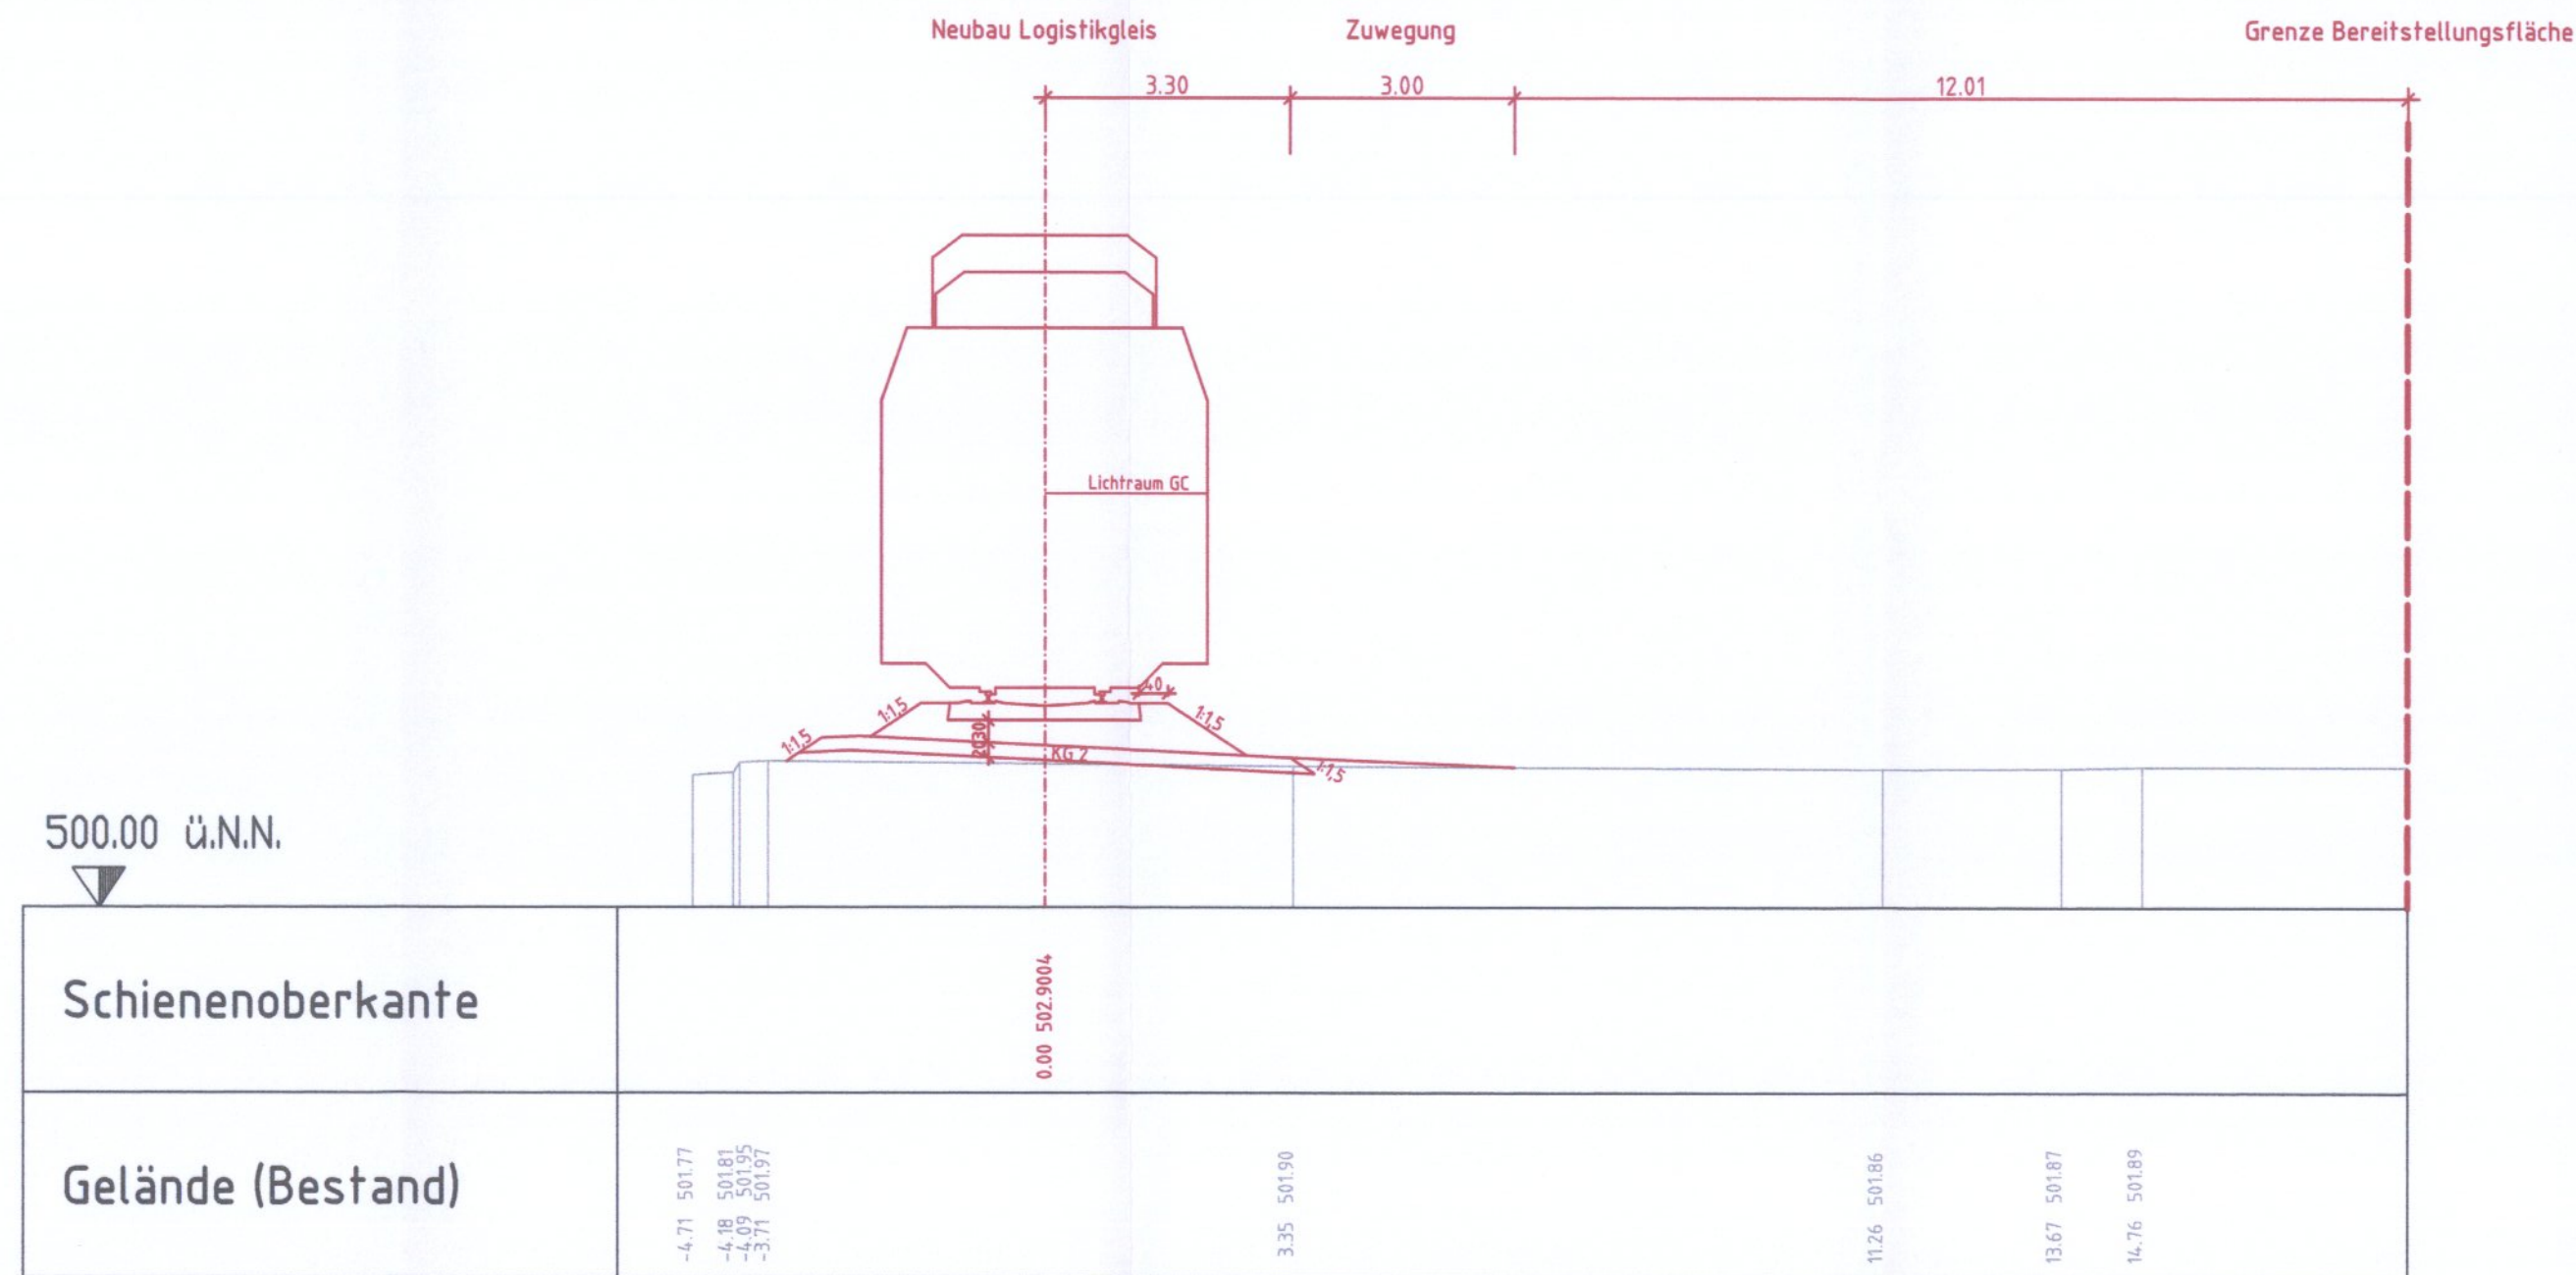


Planfeststellung nach § 18 AEG
erteilt am 24.08.09
Eisenbahn-Bundesamt, Außenstelle München,
Az.: 61134-611 pps/001-2300#001



Anlage: 13.4.2.2

zugehörige Pläne:
Anlage: 13.3.2.2 Lageplan Bereitstellungsfl. "Rangierbahnhof Nord, östl. Teilfl."

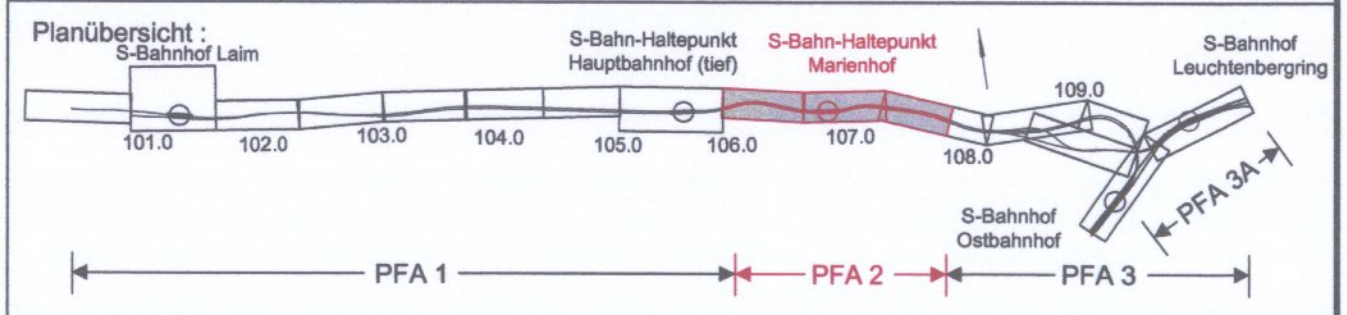

Nr.	Änderung / Ergänzung	Datum	Name / Stelle	Planstatus / Prüflaufdaten
b	Abgabeexemplar Planfeststellung			

Verwendung und Planwerk
Planfeststellung PFA 2
Querprofil Bereitstellungsfläche Rangierbahnhof Nord
Östliche Lagerfläche, Bau-km 0+580

Aufgestellt: 17.12.04

DB DB Netz AG Niederlassung Süd Richelstraße 3, 80634 München Tel. 089 / 1308-0	DB DB Station & Service AG Bahnhofsmanagement München Bayerstr. 10, 80225 München, Tel. 089 / 1308-0	DB DB Energie GmbH Richelstraße 3 80634 München Tel. 089 / 1308-0
---	---	---

Planersteller: **Die Bahn DB**
DB ProjektBau GmbH
Niederlassung Süd
Bautechnik und Streckenausrüstung
Richelstraße 3
80634 München

Auftrags-Nr.:

	Datum	Name
bearb.	30.11.04	K. Lotbl
gez.	30.11.04	G. Nassel
gepr.	30.11.04	B. Metzler

Projektgesellschaft: **Baumanagement Die Bahn DB**
DB ProjektBau GmbH
Niederlassung Süd
Projektzentrum München 2
Datum: 3.6.05

Richelstraße 3
80634 München
Tel. 089 / 1308-0

Unterschrift: *[Signature]*

Planzeichen / - Nr. / Codierungen / AZ
PBB2BL4-Q0003b

Maßstab: 1 : 100
Format: 0,18 m²

Bauvorhaben: **2. S-Bahn-Stammstrecke München**
ML / MOPS Bau-km 100,6+00 - 110,1+85
MAMP / MLEU Bau-km 300,0+00 - 301,6+27 / 1,6+27 - 2,1+75
MOPS / MLEU Bau-km 0,0+00 - 1,7+00

Höhensystem: Normalhöhen NN
Koordinatensystem: GK-System

ggf. weitere Projektdaten zum Bauvorhaben

Bauwerksnummer		Brückennummer		Belastungsannahmen
Strecke	Kilometer	Kennzahl		
				Werkstoffe

R:\G_7714690\CAD\VA\I\ph_4\1\Logistikgleise\IBA\PPB2BL4-Q_Querprofile.DWG / 0.5-80.000_297x590
16.06.2005 10:57 KarinLobl @16.05