


ÜBERSICHTSLAGEPLAN BE-FLÄCHE RETTUNGSSCHACHT 5

M = 1 : 500

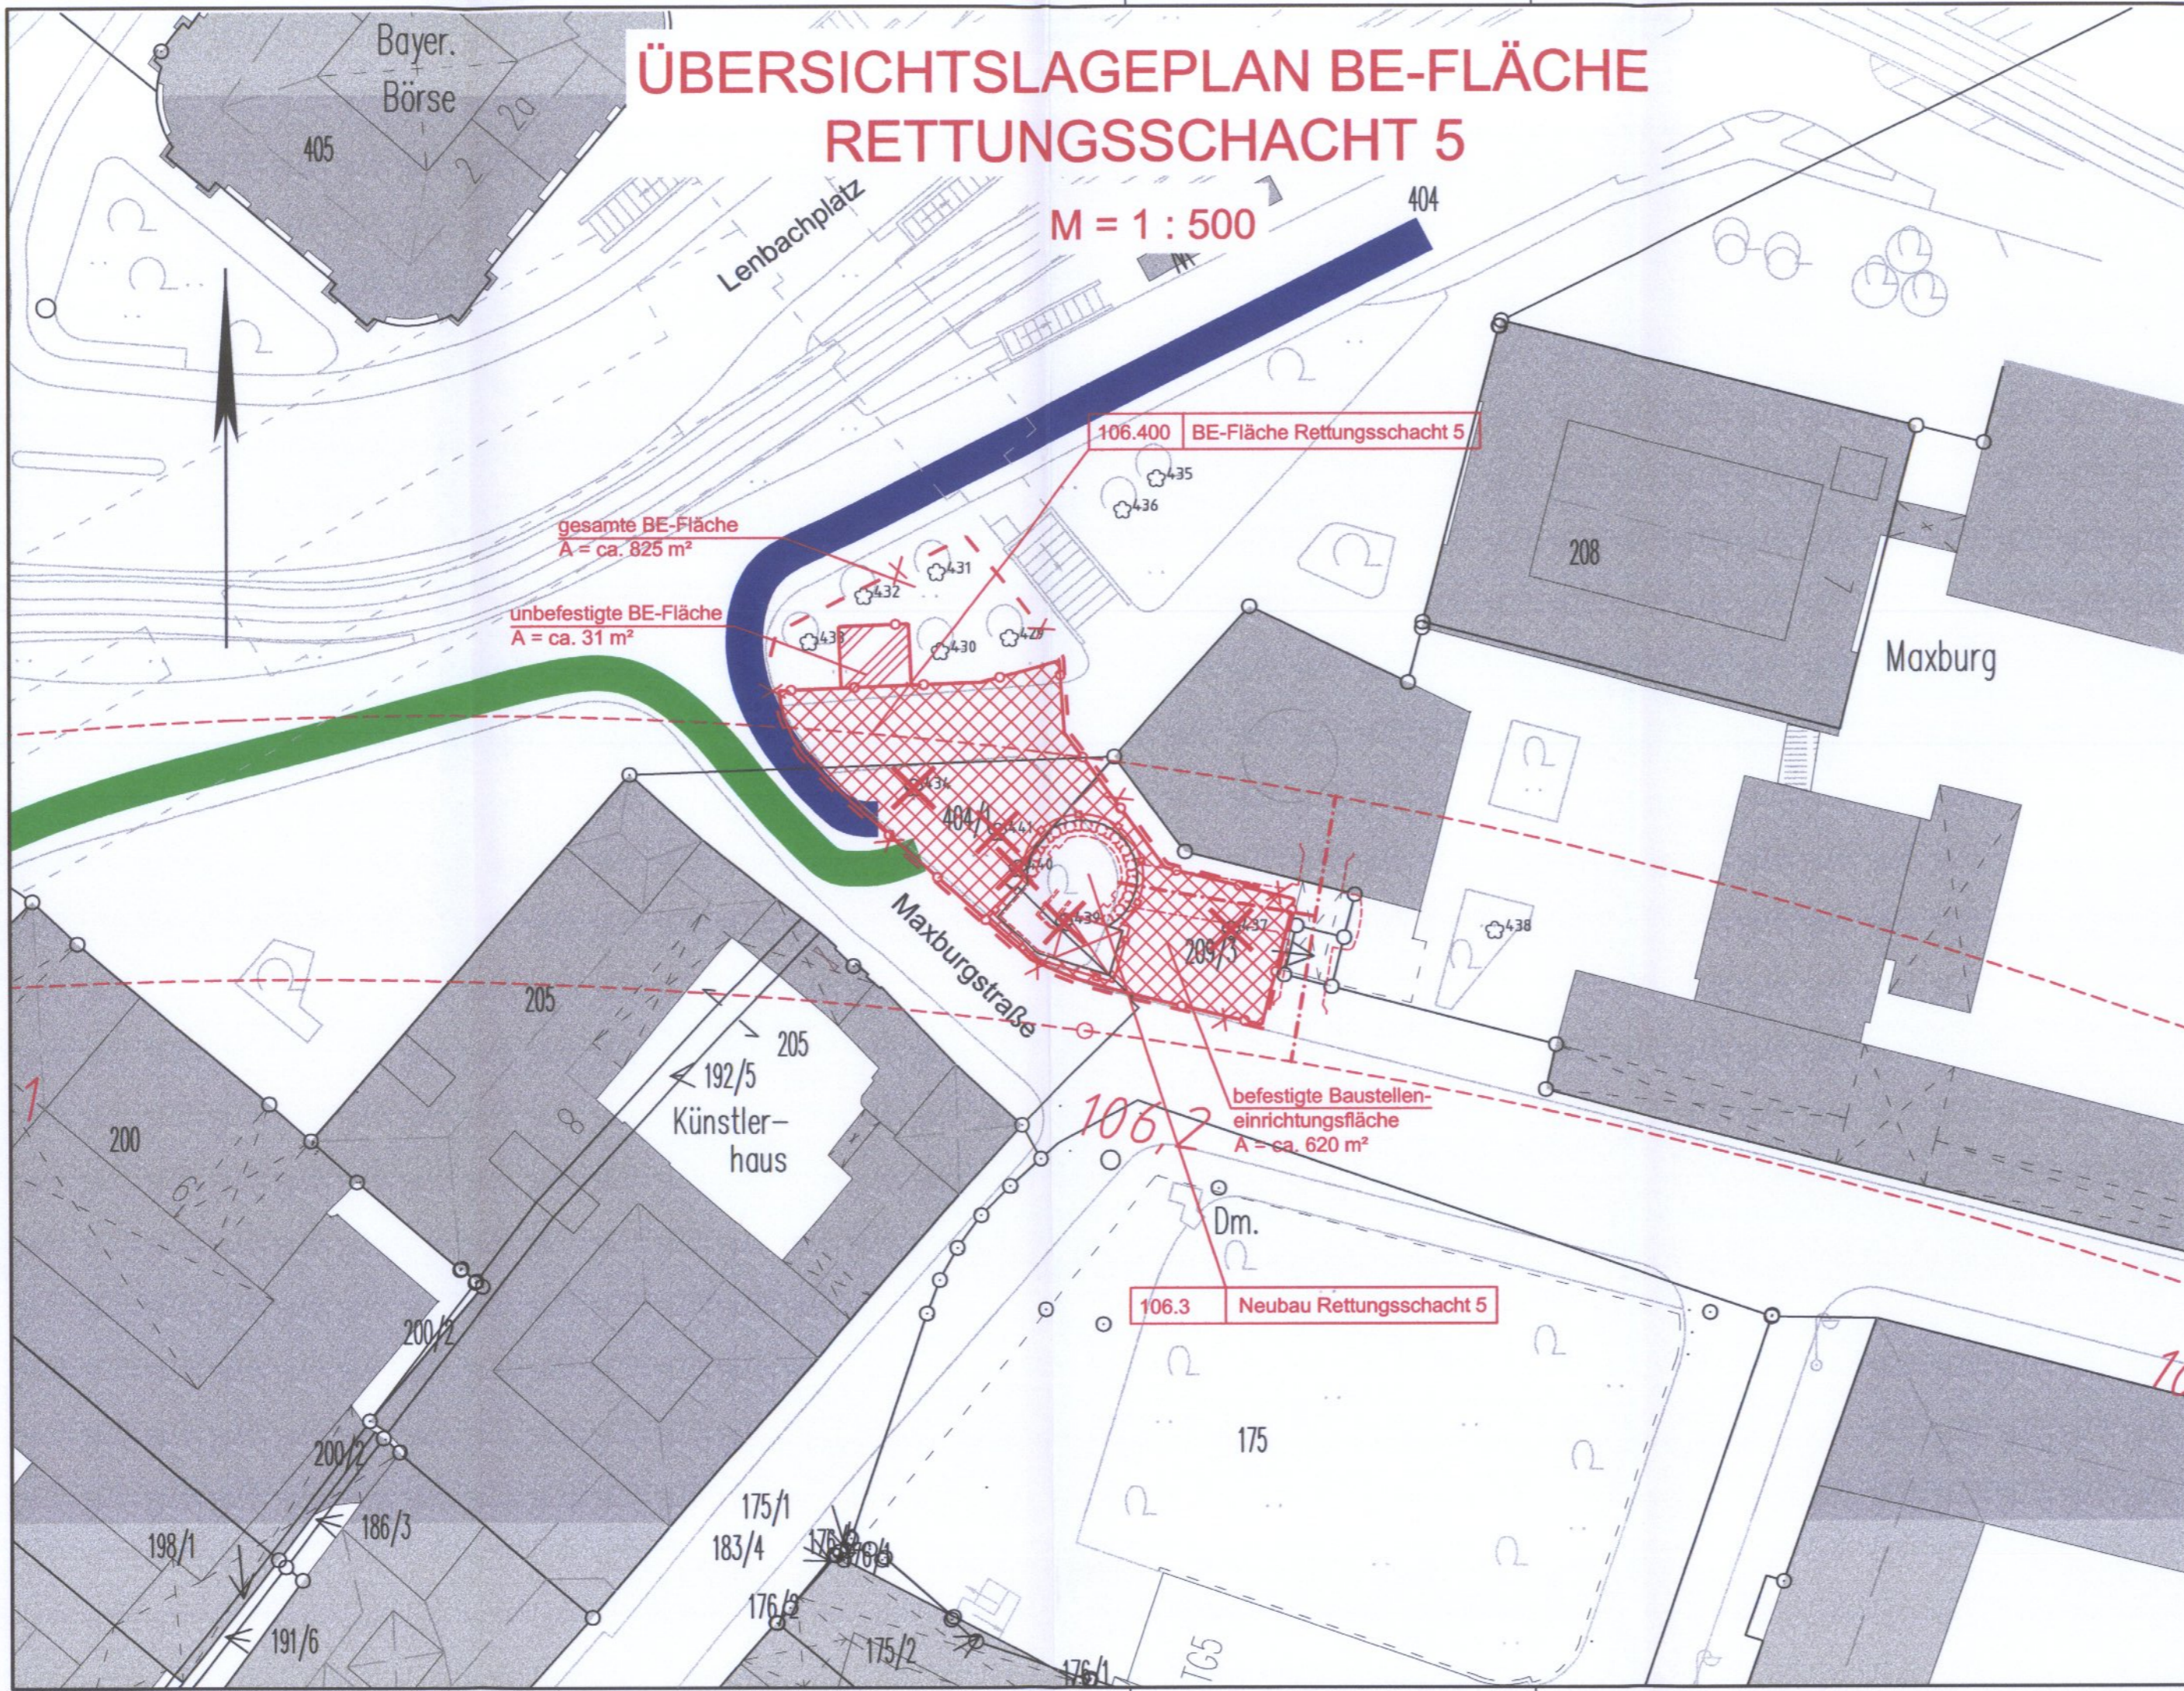

Anlage: 14.2.2


Planfeststellung nach § 18 AEG
erteilt am 24.08.09
Eisenbahn-Bundesamt, Außenstelle München,
Az.: 61134-611 pps/001-2300#001

i.A. Dr. Nonnen



zugehörige Pläne

Anlage: 14.1.1 Übersichtslageplan - Bauleistik Bau-km 105,9+96 - 106,9+94

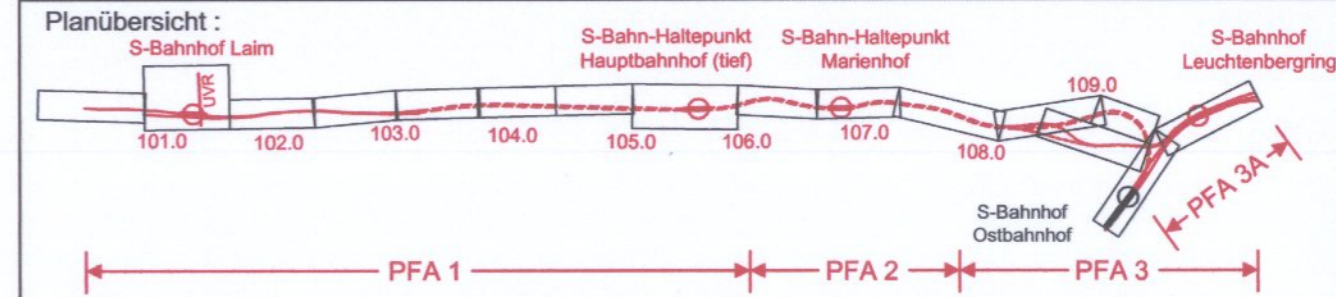

Nr.	Änderung / Ergänzung	Datum	Name / Stelle	Planstatus / Prüflaufdaten
i				
h				
g				
f	Abgabeexemplar Planfeststellung	29.04.2005	MEH	

Planfeststellungsabschnitt PFA 2 Rettungsschacht 5, BE-Fläche Bau-km 106,2+18

Aufgestellt: 29.04.2005	Bauherr / Auftraggeber DB Netz AG Niederlassung Süd Richelstraße 3, 80634 München Tel. 089 / 1308-0	Bauherr / Auftraggeber DB Station & Service AG Bahnhofsmanagement München Bayerstr. 10, 80225 München, Tel. 089 / 1308-0	Bauherr / Auftraggeber DB Energie GmbH Richelstraße 3 80634 München Tel. 089 / 1308-0
-------------------------	---	---	---

Planersteller: Planungsgemeinschaft 2. S-Bahn-Stammstrecke München Gesamtplanung Los 2	OBERMEYER PLANEN + BERATEN GmbH	DE-Consult Deutsche Eisenbahn-Consulting GmbH	PSP
---	-------------------------------------------	---------------------------------------------------------	------------

Projektgesellschaft: Baumanagement DB ProjektBau GmbH Niederlassung Süd Projektzentrum München 2 Datum: 3.9.05	Die Bahn Richelstraße 3 80634 München Tel. 089 / 1308-0 Unterschrift: <i>[Signature]</i>	Auftrags-Nr.: Datum Name bearb. 09.04 meh gez. 09.04 meh gepr. 09.04 ckl
---	---	--------------------------------------------------------------------------------------

Maßstab: 1:500	Bauvorhaben: 2. S-Bahn-Stammstrecke München ML / MOPS Bau-km 100,6+00 - 110,1+65 MAMP / MLEU Bau-km 300,0+00 - 301,6+27 / 1,6+27 - 2,1+75 MOPS / MLEU Bau-km 0,0+00 - 1,7+00	Planzeichen / - Nr. / Codierungen / AZ PSP2BL4-L2003f
----------------	---	-----------------------------------------------------------------

ggf. weitere Projektdaten zum Bauvorhaben			
Strecke	Bauwerksnummer Kilometer	Kennzahl	Brückennummer
			Belastungsannahmen
			Werkstoffe