




Planfeststellung nach § 18 AEG  
erteilt am 24.08.09  
Eisenbahn-Bundesamt, Außenstelle München,  
Az.: 61134-611 pps/001-2300#001

*S. A. Dg. Porellay*

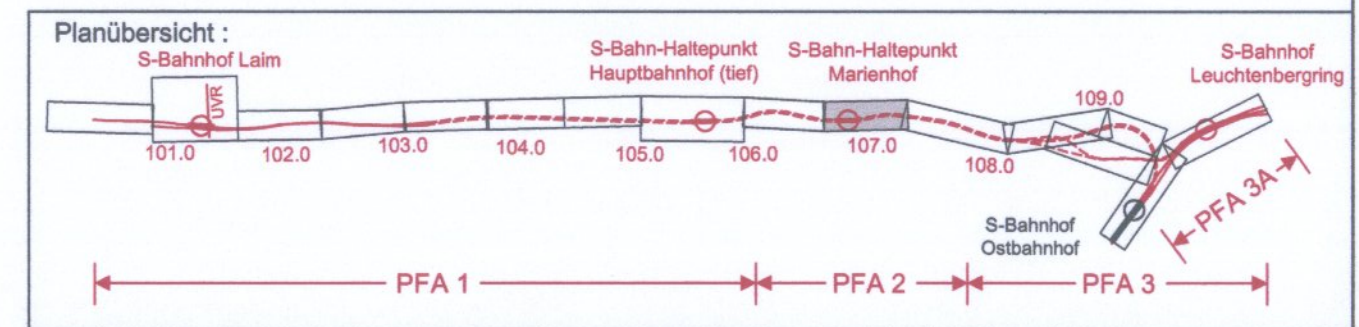

Nr.	Änderung / Ergänzung	Datum	Name / Stelle	Planstatus / Prüflaufdaten
j				
k				
h				
g	Abgabeexemplar Planfeststellung	01.03.2005	BWU	

**Planfeststellung PFA 2**  
**Lageplan**  
**Bau-km 106,5+82 - 107,2+70**

Aufgestellt: 01.03.2005	Bauherr / Auftraggeber <b>DB DB Netz AG</b>	Bauherr / Auftraggeber <b>DB DB Station &amp; Service AG</b>	Bauherr / Auftraggeber <b>DB DB Energie GmbH</b>
Niederlassung Süd Richeistraße 3, 80634 München Tel. 089 / 1308-0	Bahnhofsmanagement München Bayerstr. 10, 80225 München, Tel. 089 / 1308-0	Richeistraße 3 80634 München Tel. 089 / 1308-0	Richeistraße 3 80634 München Tel. 089 / 1308-0

Plansteller: <b>Planungsgemeinschaft 2. S-Bahn-Stammstrecke München</b> <b>Gesamtplanung Los 2</b>		
<b>OBERMEYER</b> PLANEN + BEWERTEN GmbH	<b>DE-Consult</b> Deutsche Eisenbahn-Consulting GmbH	<b>PSP</b>

Projektgesellschaft: <b>Baumanagement Die Bahn</b> DB ProjektBau GmbH Niederlassung Süd Projektzentrum München 2 Datum: 3.6.05	<b>Die Bahn</b> Richeistraße 3 80634 München Tel. 089 / 1308-0 Unterschrift: <i>[Signature]</i>	Auftrags-Nr.: Datum Name bearb. 07.04 CKL gez. 07.04 BWU gepr. 06.08.04 CKL
---	---	---

Maßstab: 1:1000	Bauvorhaben: <b>2. S-Bahn-Stammstrecke München</b> ML / MOPS Bau-km 100,8+00 - 110,1+85 MAMP / MLEU Bau-km 300,0+00 - 301,6+27 / 1,6+27 - 2,1+75 MOPS / MLEU Bau-km 0,0+00 - 1,7+00	Höhensystem Normalhöhen NN
Format: 0,28 m <sup>2</sup>	ggf. weitere Projektdaten zum Bauvorhaben	Koordinatensystem GK - System
		Barcode / Ident - Code

Bauwerksnummer		Brückennummer		Belastungsannahmen	
Strecke	Kilometer	Kennzahl			
				Werkstoffe	

