



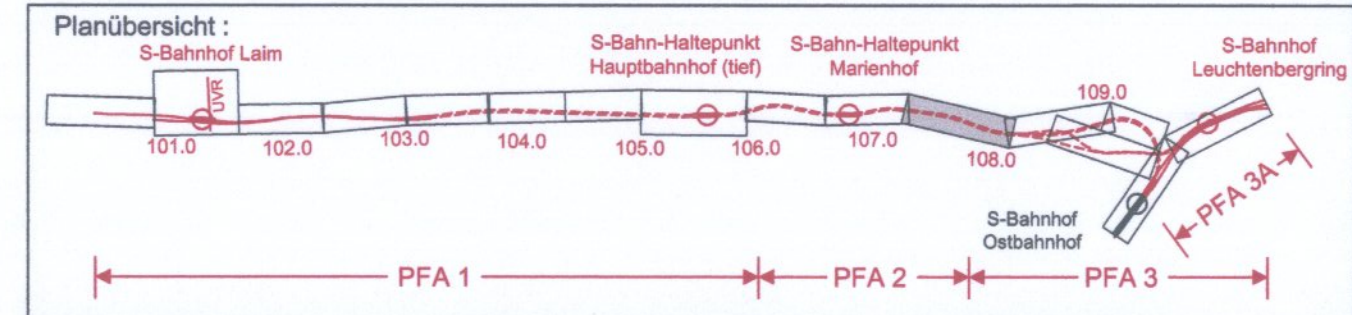

Planfeststellung nach § 18 AEG  
erteilt am 24.08.09  
Eisenbahn-Bundesamt, Außenstelle München,  
Az.: 61134-611 pps/001-2300#001

*i.A. Dr. h.c. h. c. h. c.*

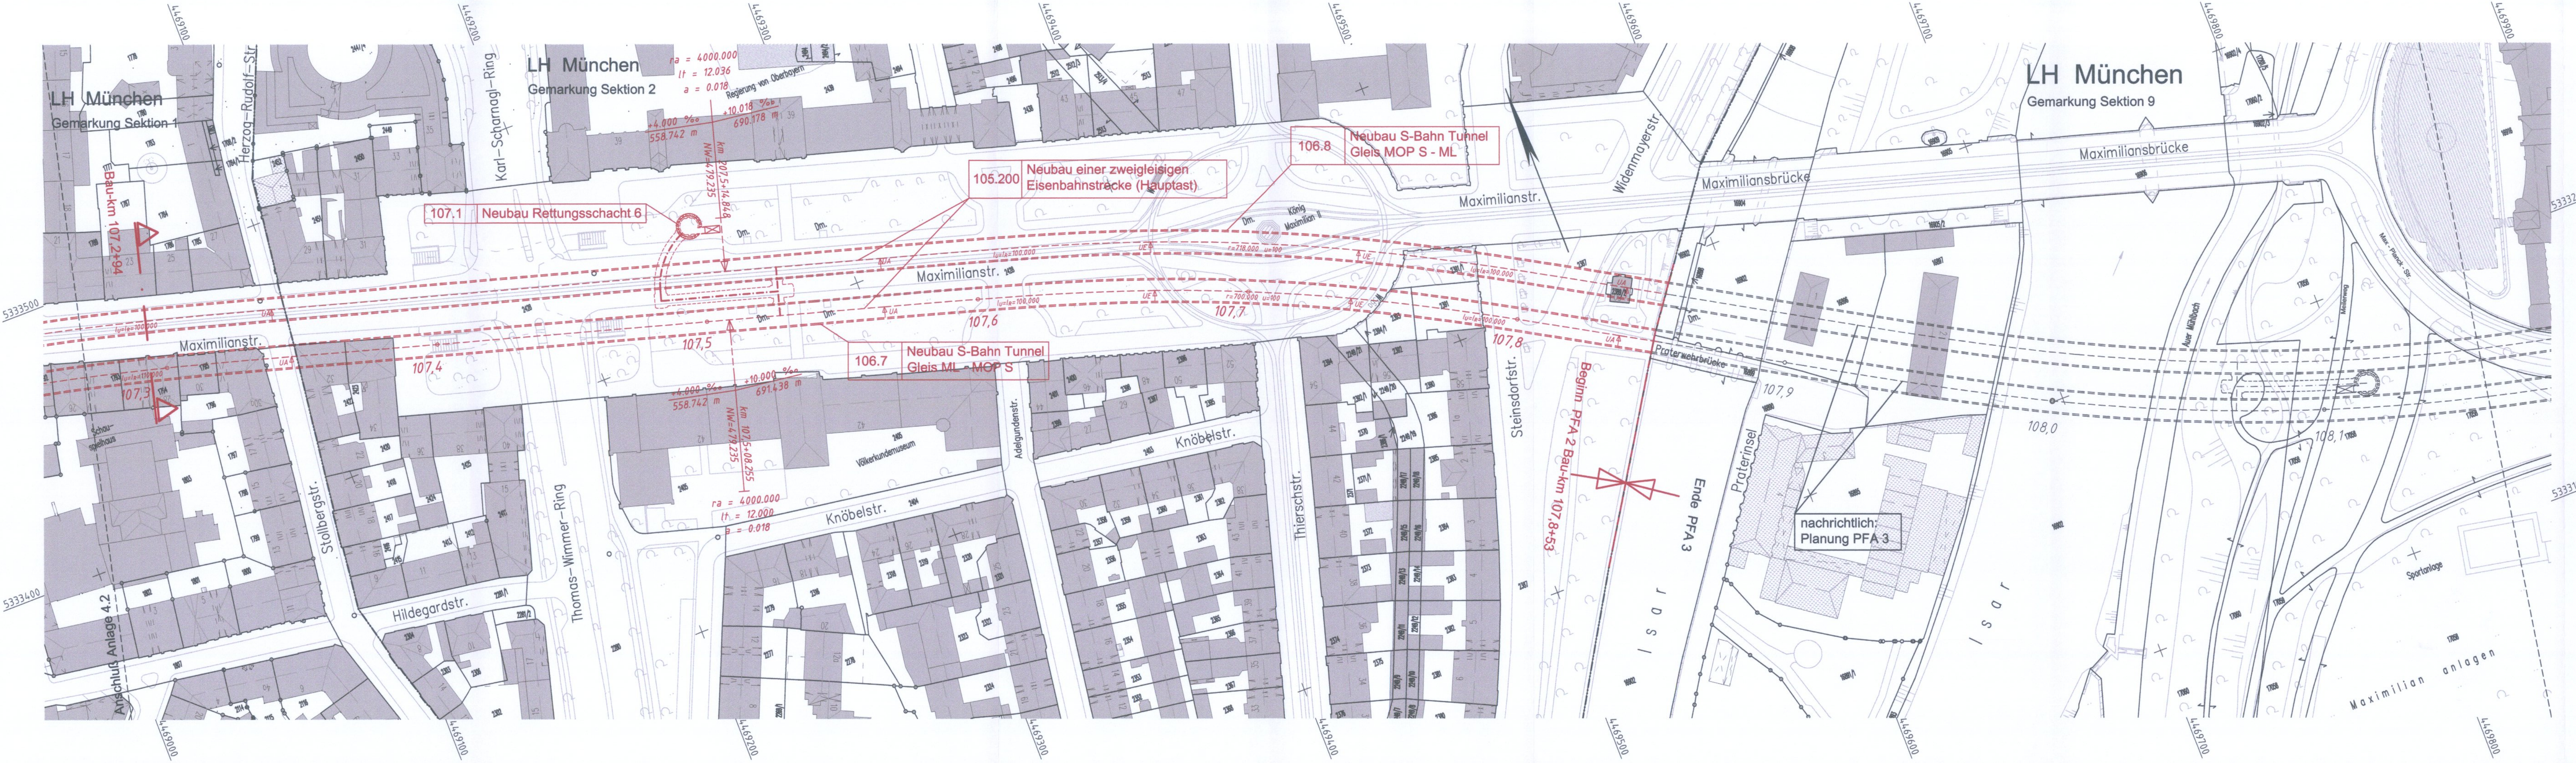

Nr.	Änderung / Ergänzung	Datum	Name / Stelle	Planstatus / Prüfdaten
h				
g				
f				
e	Abgabexemplar Planfeststellung	20.01.2005	BWU	

**Planfeststellung PFA 2**  
**Lageplan**  
**Bau-km 107,2+70 - 107,8+53**

Aufgestellt: 03.02.2005	Bauherr / Auftraggeber	Bauherr / Auftraggeber	Bauherr / Auftraggeber
DB DB Netz AG	DB Station & Service AG	DB Energie GmbH	
Niederlassung Süd Richterstraße 3, 80634 München Tel. 089 / 1308-0	Bahnhofsanagement München Bayerstr. 10, 80225 München, Tel. 089 / 1308-0	Richterstraße 3 80634 München Tel. 089 / 1308-0	

Planungsgemeinschaft 2. S-Bahn-Stammstrecke München Gesamplanung Los 2		
OBERMEYER PLANER + INGENIEURE	DE-Consult Deutsche Eisenbahn-Consulting GmbH	PSP

Projektgesellschaft	Baumanagement	Die Bahn	
DB Projektbau GmbH Niederlassung Süd Projektzentrum München 2 Datum: 3.6.05	Richterstraße 3 80634 München Tel. 089 / 1308-0		

Maßstab: 1:1000	Bauvorhaben:	Höhensystem
Format: 0,35 m <sup>2</sup>	<b>2. S-Bahn-Stammstrecke München</b>	Normalhöhen NN
ggf. weitere Projektdaten zum Bauvorhaben	ML / MOPS Bau-km 100,8+00 - 110,1+65 MAMP / MLEU Bau-km 300,8+00 - 301,6+27 / 1,6+27 - 2,1+75 MOPS / MLEU Bau-km 0,8+00 - 1,7+00	Koordinatensystem GK - System

Bauwerksnummer		Brücknummer		Belastungsannahmen	
Strecke	Kilometer	Kennzahl		Werkstoffe	