


GRUNDRISS SPERRENGESCHOSS M = 1:500

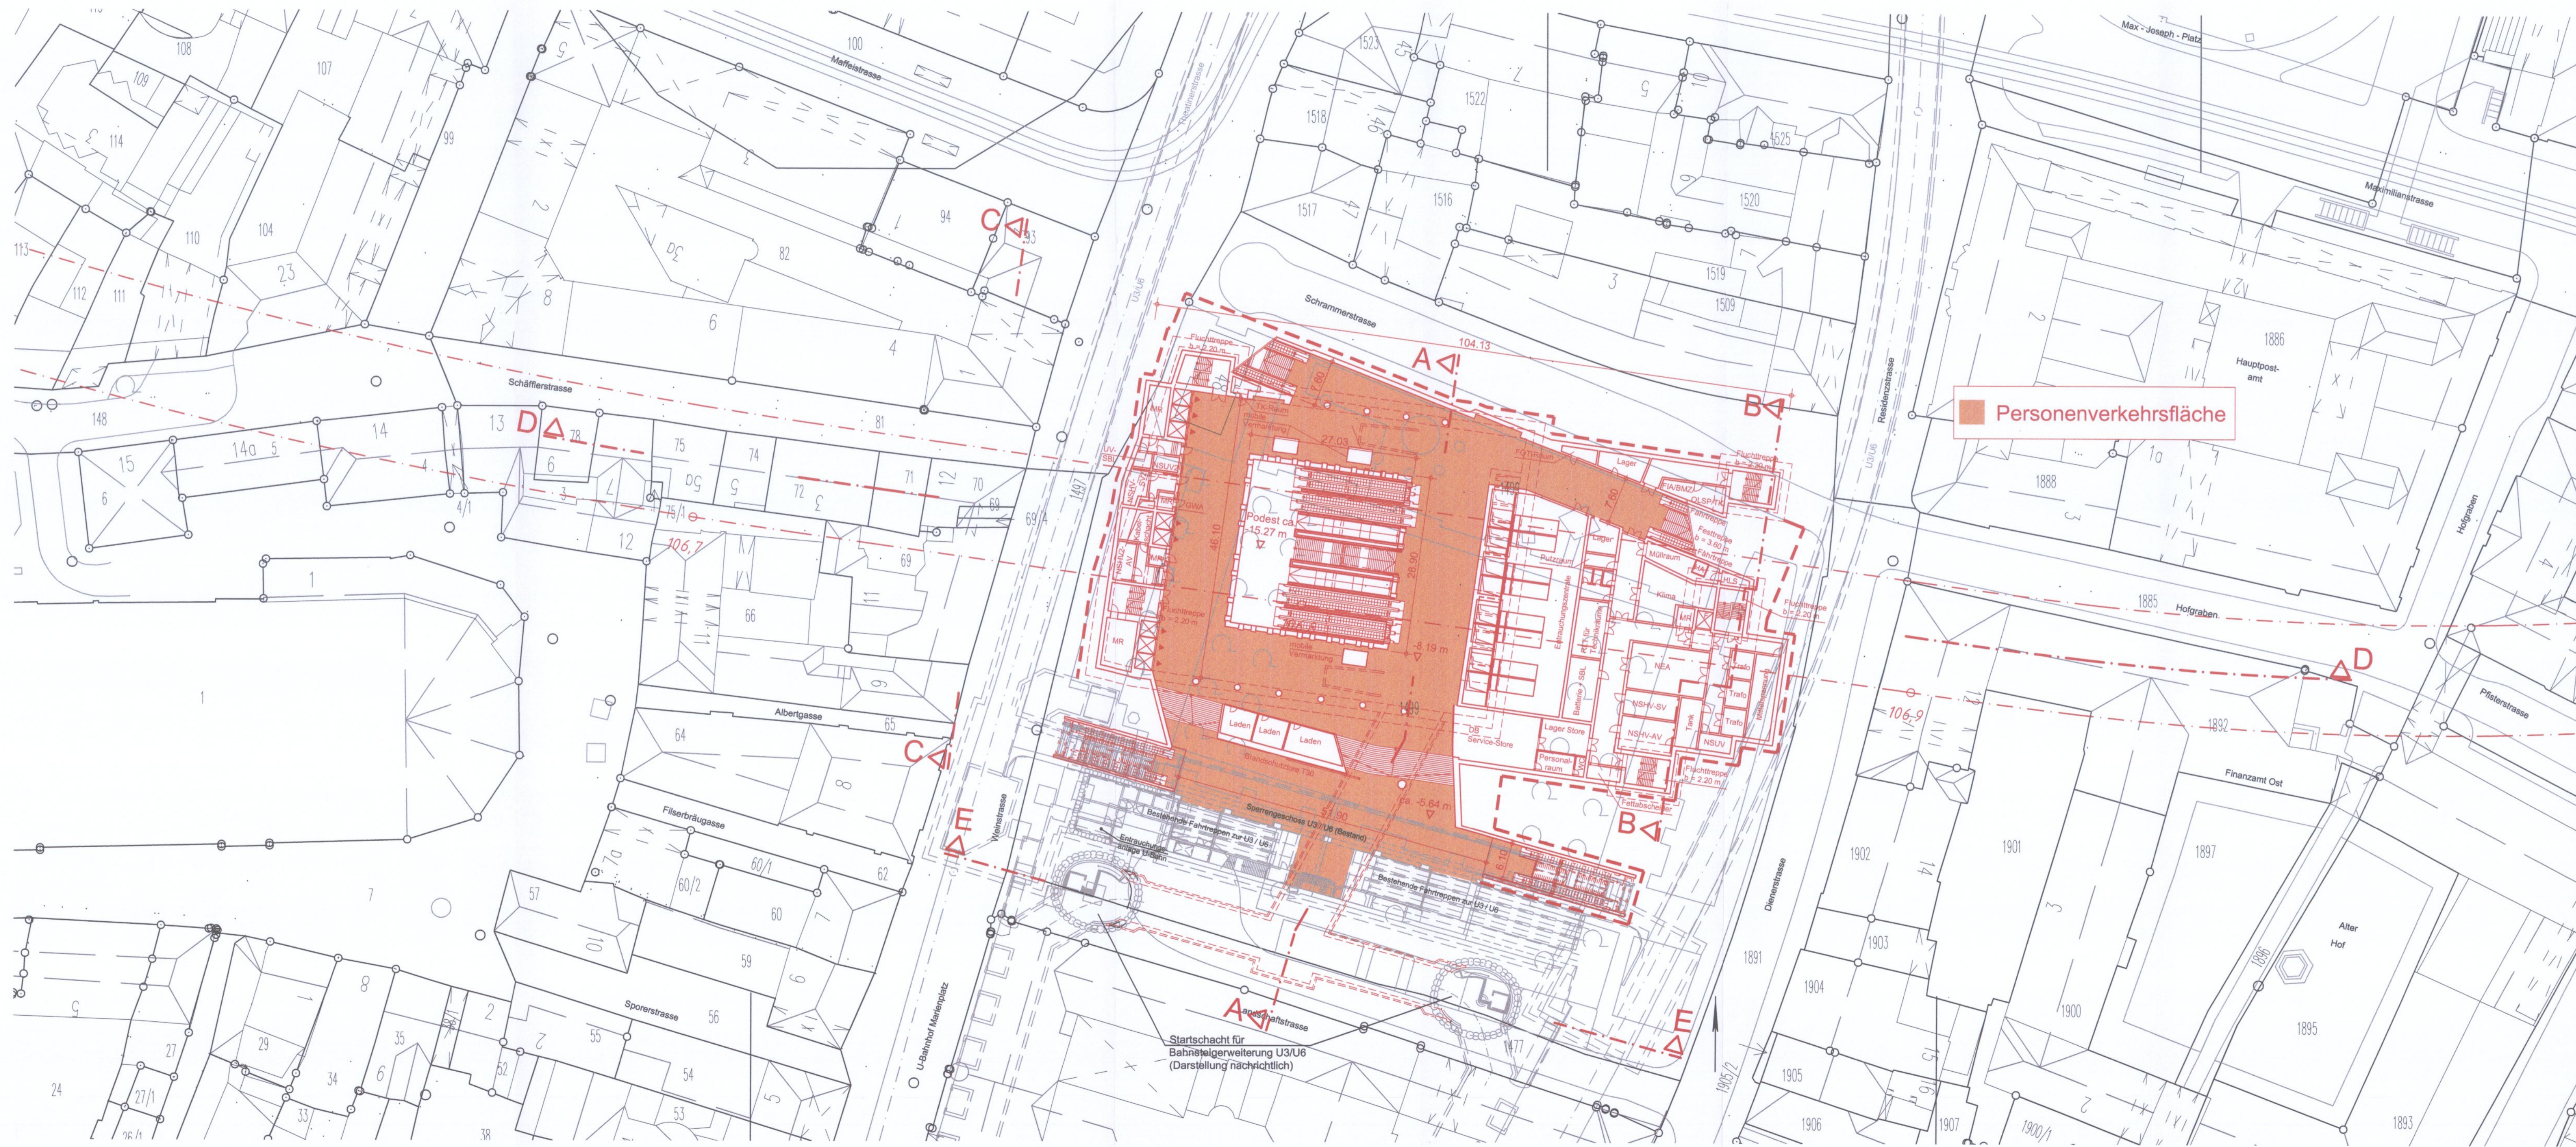

Höhenangabe
±0.0 m = 516.0 müNN

zugehörige Pläne:


Anlage: 9.1.5.A	Haltepunkt Marienhof - Längsschnitt
Anlage: 9.1.6.A	Haltepunkt Marienhof - Querschnitt
Anlage: 9.1.7.A	Haltepunkt Marienhof - Schnitte



Anlage: 9.1.2.A

ersetzt
Anlage 9.1.2
DB ProjektBau GmbH, 19.06.2009
gez.: i. V. Scheller

Planfeststellung nach § 18 AEG
erteilt am 24.08.09
Eisenbahn-Bundesamt, Außenstelle München,
Az.: 61134-611 pps/001-2300#001
i. A. Dr. Penner

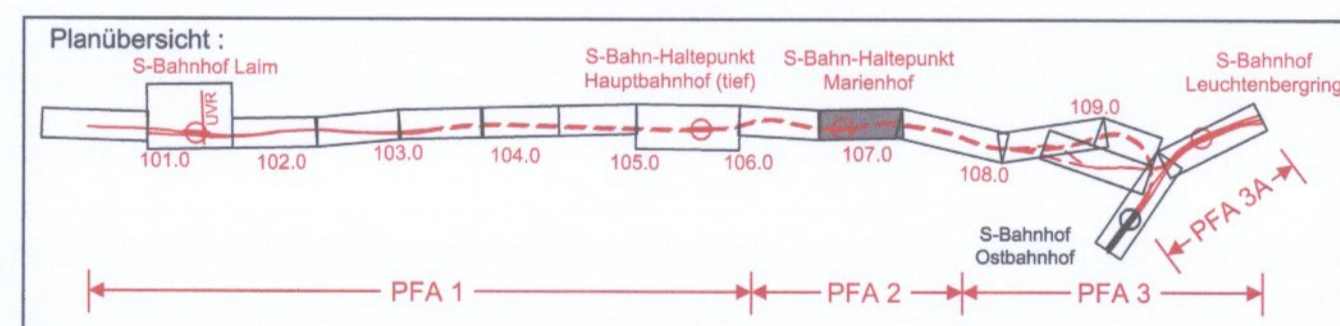

Nr.	Änderung / Ergänzung	Datum	Name / Stelle	Planstatus / Prüfdatum
d				
c				
b	Ergänzung Brandschutz	19.06.2009	Mfn	
a	Tekturexemplar Planfeststellung	22.12.2006	Hum	

Verwendung und Planwerk

Planfeststellung PFA 2 Haltepunkt Marienhof - Grundriss Sperrengeschoß Bau-km 106,7+17 - 106,9+27

Aufgestellt: 22.12.2006	Bauherr / Auftraggeber DB DB Netz AG Bahnhofmanagement München Richterstraße 3, 80634 München Tel. 089 / 1308-0	Bauherr / Auftraggeber DB DB Station & Service AG Bayenstr. 10, 80225 München, Tel. 089 / 1308-0	Bauherr / Auftraggeber DB DB Energie GmbH Richterstraße 3 80634 München Tel. 089 / 1308-0
-------------------------	--	---	--

Planersteller: OBERMEYER PLAN- & BERATUNG GMBH	Planungsgemeinschaft 2. S-Bahn-Stammstrecke München Gesamtplanung Los 2 DE-Consult Deutsche Eisenbahn-Consulting GmbH	PSP
---	---	-----

Projektgesellschaft: Baumanagement DB ProjektBau GmbH Niederlassung Süd Richterstraße 3 80634 München Projektzentrum München 2 Datum: 3.10.05	Die Bahn Richterstraße 3 80634 München Tel. 089 / 1308-0 Datum: Unterschrift: <i>[Signature]</i>	Auftrags-Nr.: OPB2PB4-02012b
---	---	--

Maßstab: 1:500	Bauvorhaben: 2. S-Bahn-Stammstrecke München ML / MOPS Bau-km 106,6+00 - 110,1+65 MAMP / MLEU Bau-km 300,0+00 - 301,6+27 / 1,6+27 - 2,1+75 MOPF / MLEU Bau-km 0,0+00 - 1,7+00	Höhensystem Normalhöhen NN Koordinatensystem GK - System
-------------------	---	---

ggf. weitere Projektdaten zum Bauvorhaben	Bauwerksnummer	Brückennummer	Belegungsmaßnahmen
Strecke	Kilometer	Kennzahl	Werkstoffe