


ÜBERSICHTSLAGEPLAN BE-FLÄCHE ANGRIFF MAXIMILIANANLAGE UND RS 7

M 1 : 500

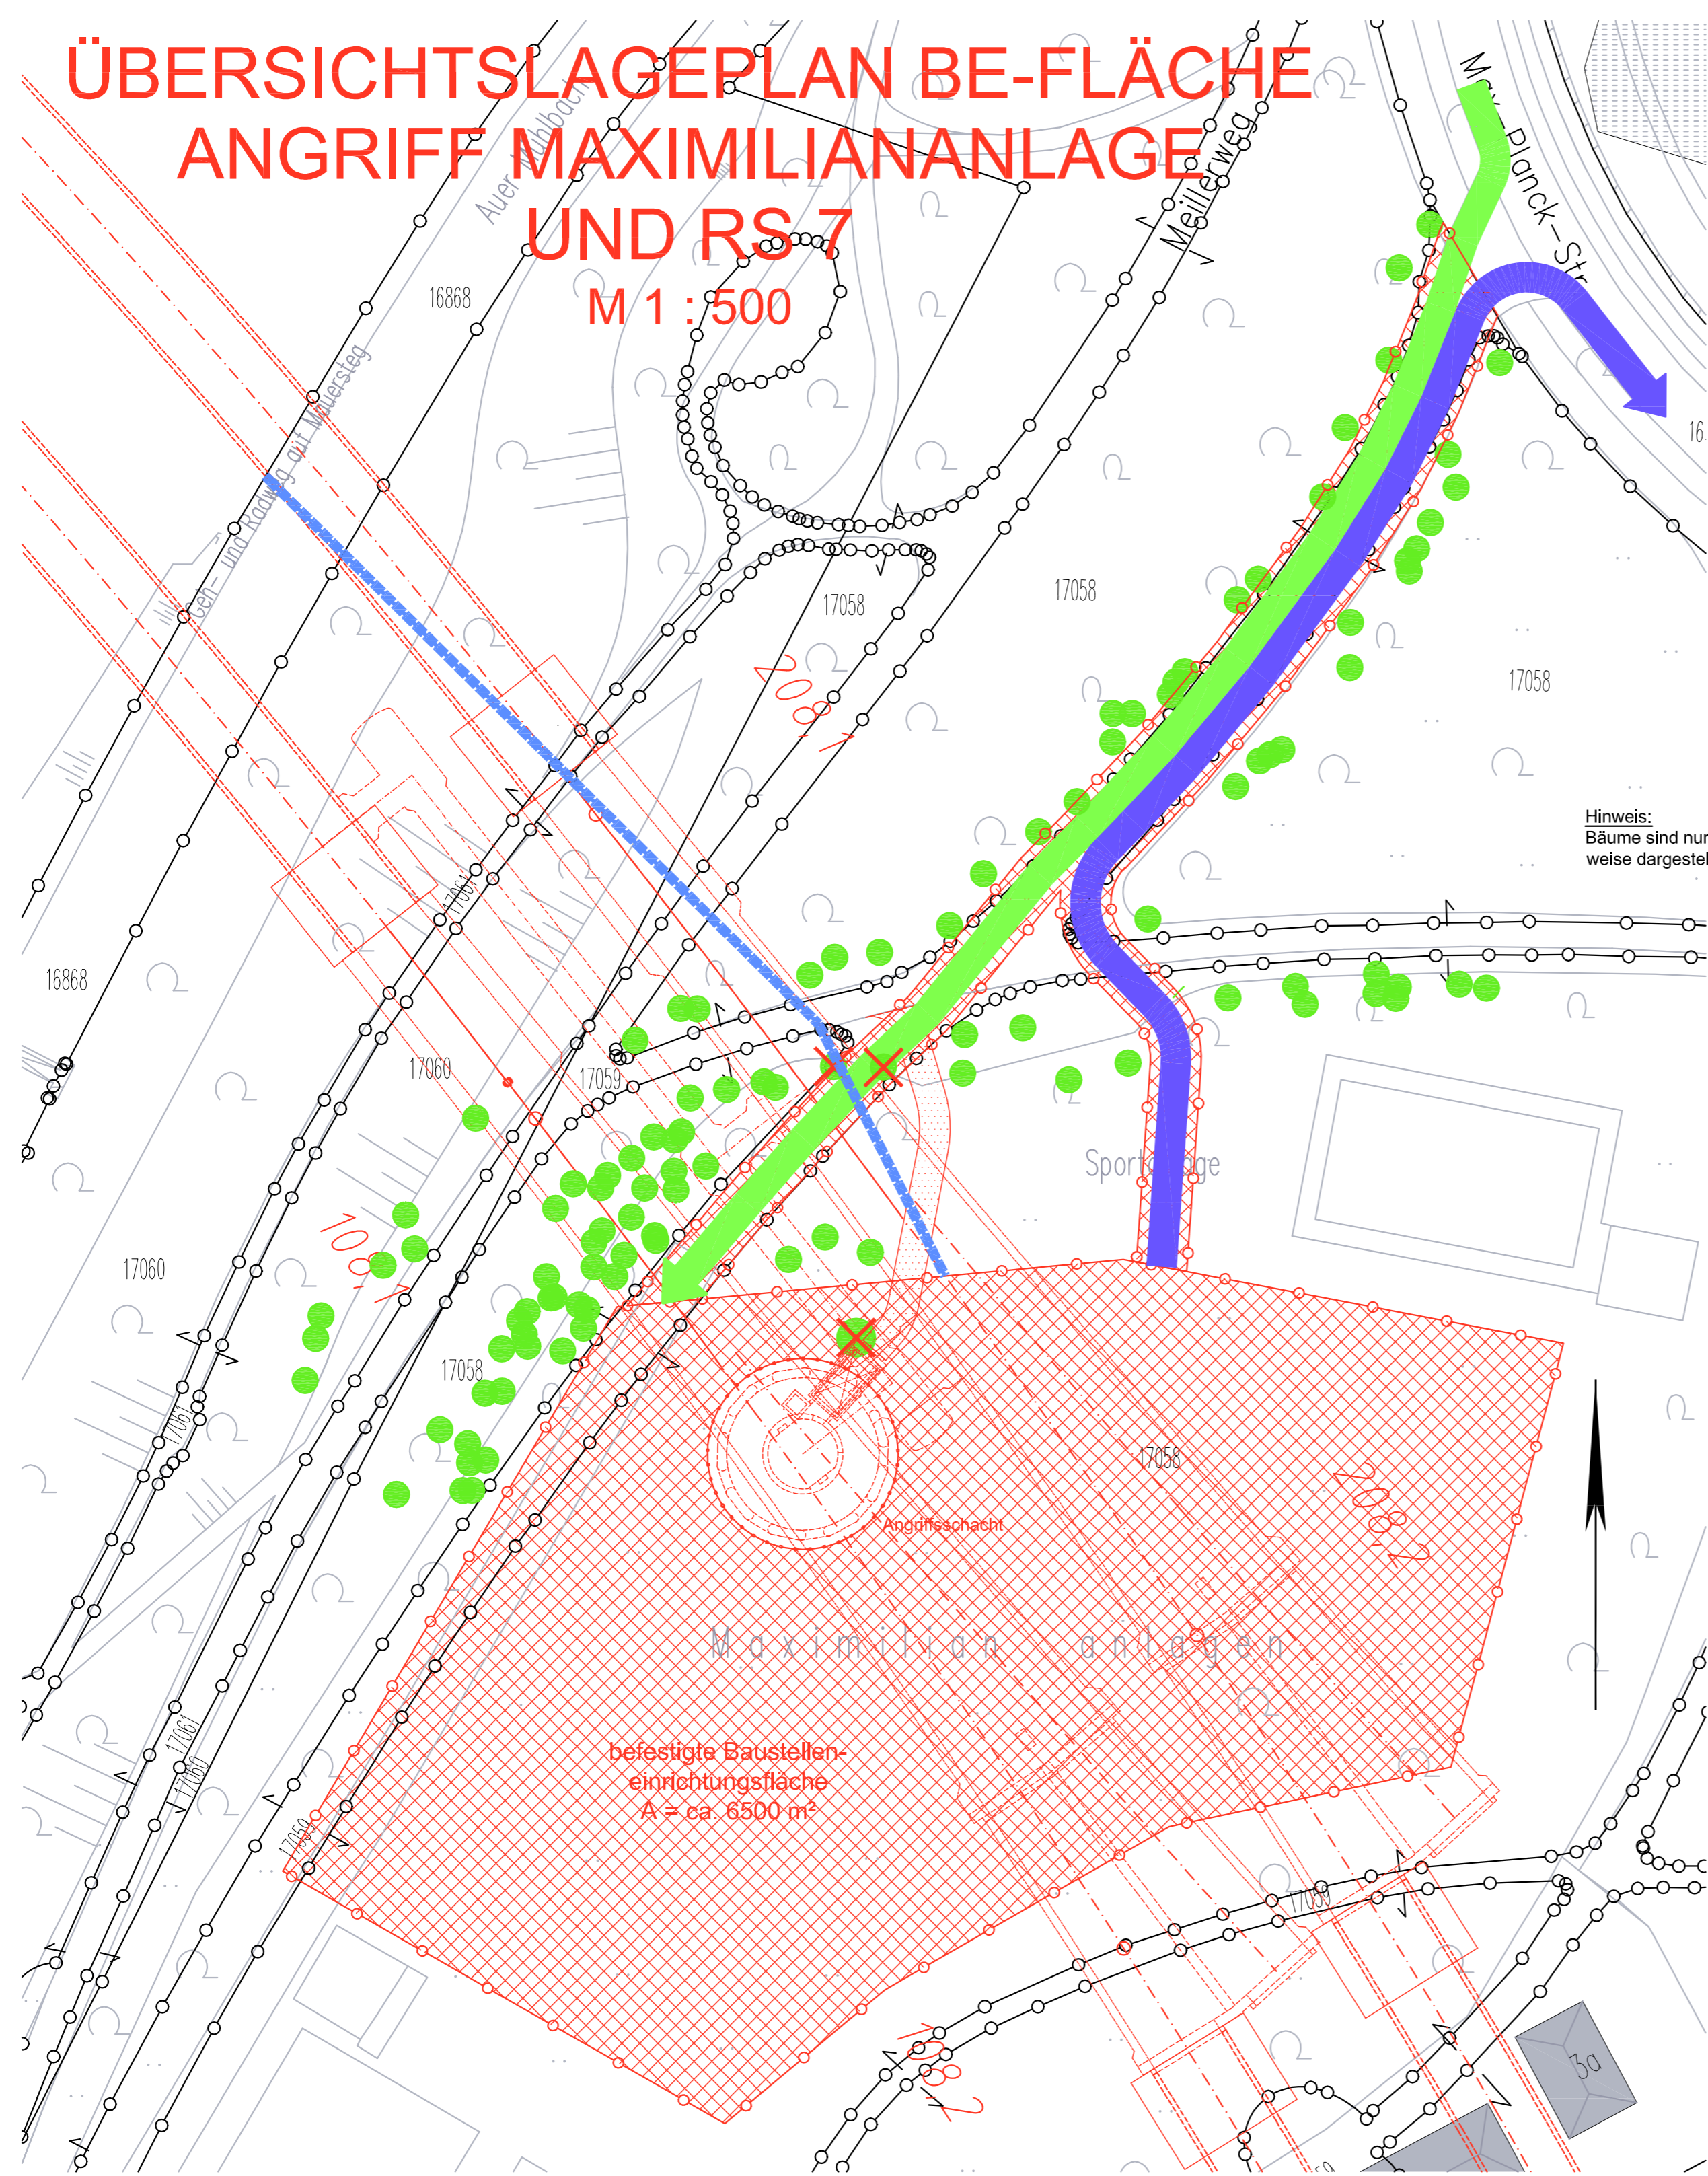

Hinweis:
Bäume sind nur auszugsweise dargestellt

Anlage: 14.2.1A

ersetzt
Anlage 14.2.1

DB ProjektBau GmbH, 31.05.2012
gez.: ppa. Scheller

zugehörige Pläne

Anlage: 14.1.1 Übersichtslageplan Baugistik Bau-km 107,8+53 - 109,6+50

Nr.	Änderung / Ergänzung	Datum	Name / Stelle	Planstatus / Prüflaufdaten
f				
e				
d	Tektur 2012	05/2012	EWI	
b	Abgabestand Planfeststellung	19.02.2010	EWI	

Verwendung und Planwerk

Planfeststellung PFA 3neu
Lageplan BE-Fläche Angriff Maximiliananlagen und RS 7
Bau-km 108,0 + 76

Aufgestellt: 29.01.2010

Bauherr / Auftraggeber DB NETZE DB Netz AG, Regionalbereich Süd Richelstraße 3, 80634 München Tel. 089 / 1308-0	Bauherr / Auftraggeber DB NETZE DB Station & Service AG Bahnhofsmanagement München Bayerstr. 10a, 80335 München, Tel. 089 / 1308-0	Bauherr / Auftraggeber DB NETZE DB Energie GmbH Energieversorgung Süd, Richelstraße 3 80634 München, Tel. 089 / 1308-0
--	---	---

Planersteller:
Planungsgemeinschaft 2. S-Bahn-Stammstrecke München
Gesamtplanung Los 2

OBERMEYER PLANEN + BERATEN GmbH	DB International GmbH	DB	PSP Consulting Engineers GmbH
---	-----------------------	-----------	---

Projektgemeinschaft
DB NETZE
DB ProjektBau GmbH
Regionalbereich Süd
Großprojekt 2: S-Bahn-Stammstrecke München
Arnulfstr. 27, 80335 München, Tel. 089 / 1308-0
Datum: 31.05.2012 Unterschrift: gez. Scheller

Maßstab: 1:500	Bauvorhaben: 2. S-Bahn-Stammstrecke München	Höhensystem Normalhöhen NN
Format: 0,26 m ²		Koordinatensystem GK - System
ggf. weitere Projektdaten zum Bauvorhaben		Barcode / Ident - Code

Bauwerksnummer		Brückennummer		Belastungsannahmen
Strecke	Kilometer	Kennzahl		
				Werkstoffe