



Planfeststellung nach § 18 AEG
erteilt am 25.04.2016
Eisenbahn-Bundesamt, Außenstelle München,
Az.: 65113-611pps/001-2300#004

i. A. H. Grouleau

geändert
DB ProjektBau GmbH, 31.05.2012
gez.: ppa. Scheller

geändert
DB ProjektBau GmbH, 19.11.2014
gez.: ppa. Scheller *r.v.*

Nr.	Änderung / Ergänzung	Datum	Name / Stelle	Planstatus / Prüflaufdaten
g	Tekture 2014	10/2014	EWI	
f	Tekture 2012	05/2012	EWI	
c	Abgabestand Planfeststellung	19.02.2010	CKL	

**Planfeststellung PFA 3neu
Lageplan
Bau-km 109,1+52 - 109,6+86**


Aufgestellt: 29.01.2010	Bauherr / Auftraggeber DB NETZE DB Netz AG, Regionalbereich Süd Richelstraße 3, 80634 München Tel. 089 / 1308-0	Bauherr / Auftraggeber DB NETZE DB Station & Service AG Bahnhofsmanagement München Bayerstr. 10a, 80335 München, Tel. 089 / 1308-0	Bauherr / Auftraggeber DB NETZE DB Energie GmbH Energieversorgung Süd, Richelstraße 3 80634 München, Tel. 089 / 1308-0
-------------------------	--	---	---

Planersteller: Planungsgemeinschaft 2. S-Bahn-Stammstrecke München Gesamtplanung Los 2	Auftrags-Nr.:
OBERMEYER PLANEN + BERATEN GmbH	DB International GmbH
PSP CONSULTING ENGINEERS GMBH	

Projektgesellschaft DB NETZE DB ProjektBau GmbH Regionalbereich Süd Großprojekt 2. S-Bahn-Stammstrecke München Amulfstr. 27, 80335 München, Tel. 089 / 1308-0 Datum: 26.02.2010 Unterschrift: gez. Scheller	Planzeichen / - Nr. / Codierungen / AZ PSP2PT4-L3203g
---	---

Maßstab: 1:1000	Bauvorhaben: 2. S-Bahn-Stammstrecke München	Höhensystem Normalhöhen NN
Format: 0,28m ²	ggf. weitere Projektdaten zum Bauvorhaben	Koordinatensystem GK - System
		Barcode / Ident - Code

Strecke	Bauwerksnummer Kilometer	Kennzahl	Brückennummer	Belastungsannahmen
				Werkstoffe

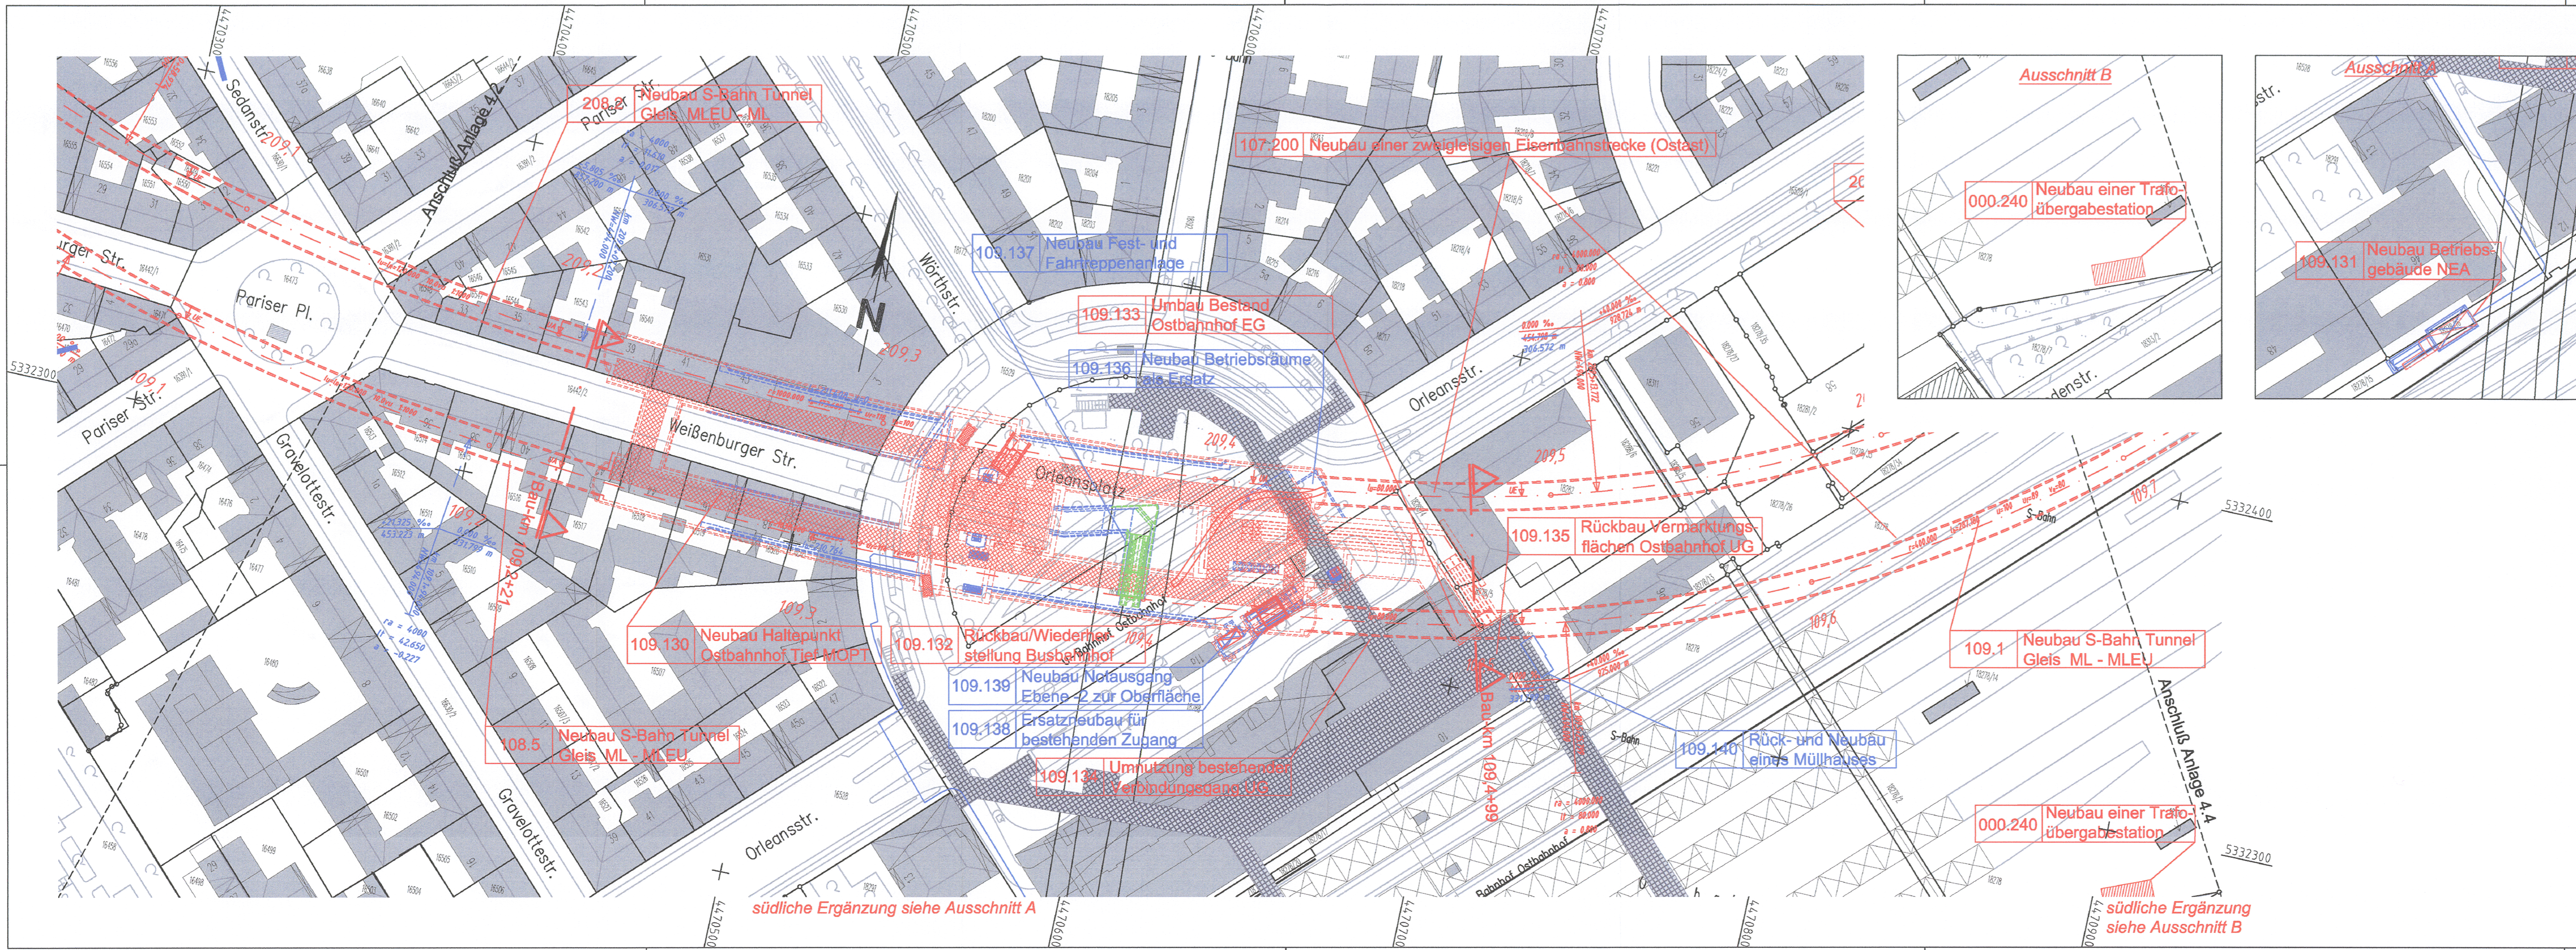

südliche Ergänzung siehe Ausschnitt A

südliche Ergänzung siehe Ausschnitt B