Verkehrliche Hauptphase 1

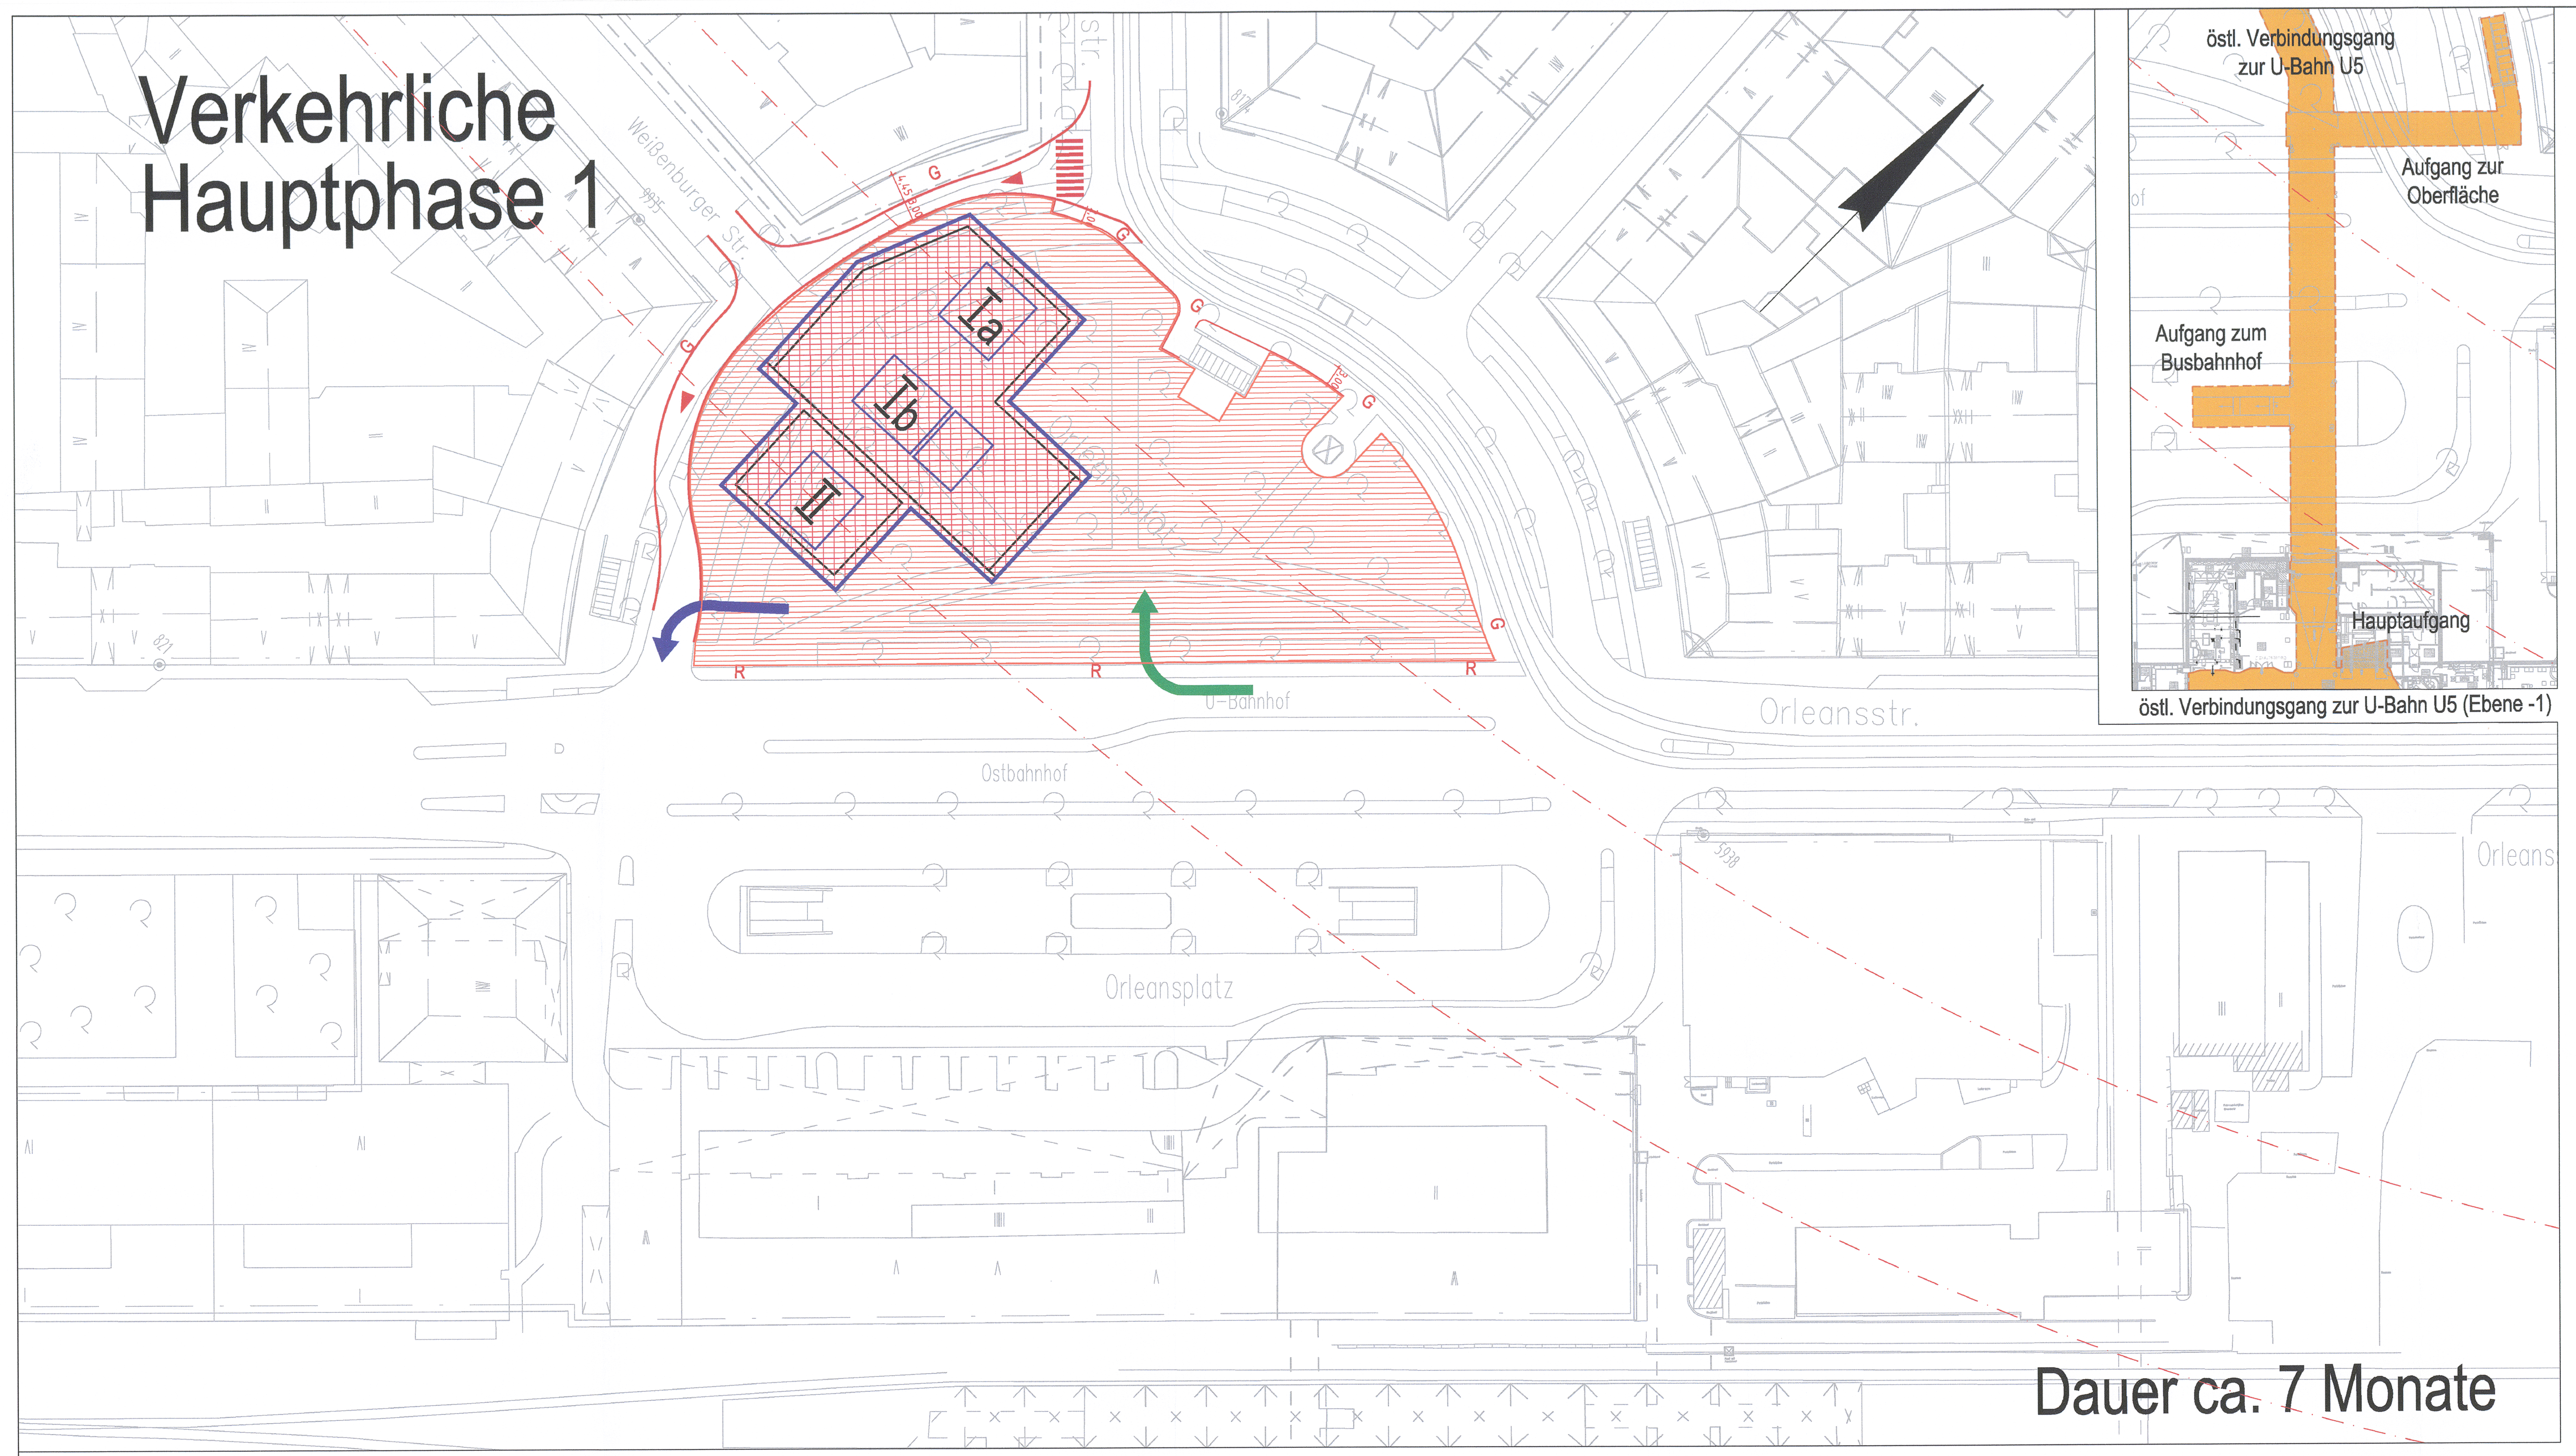

Dauer ca. 7 Monate

Verkehrliche Hauptphase 2

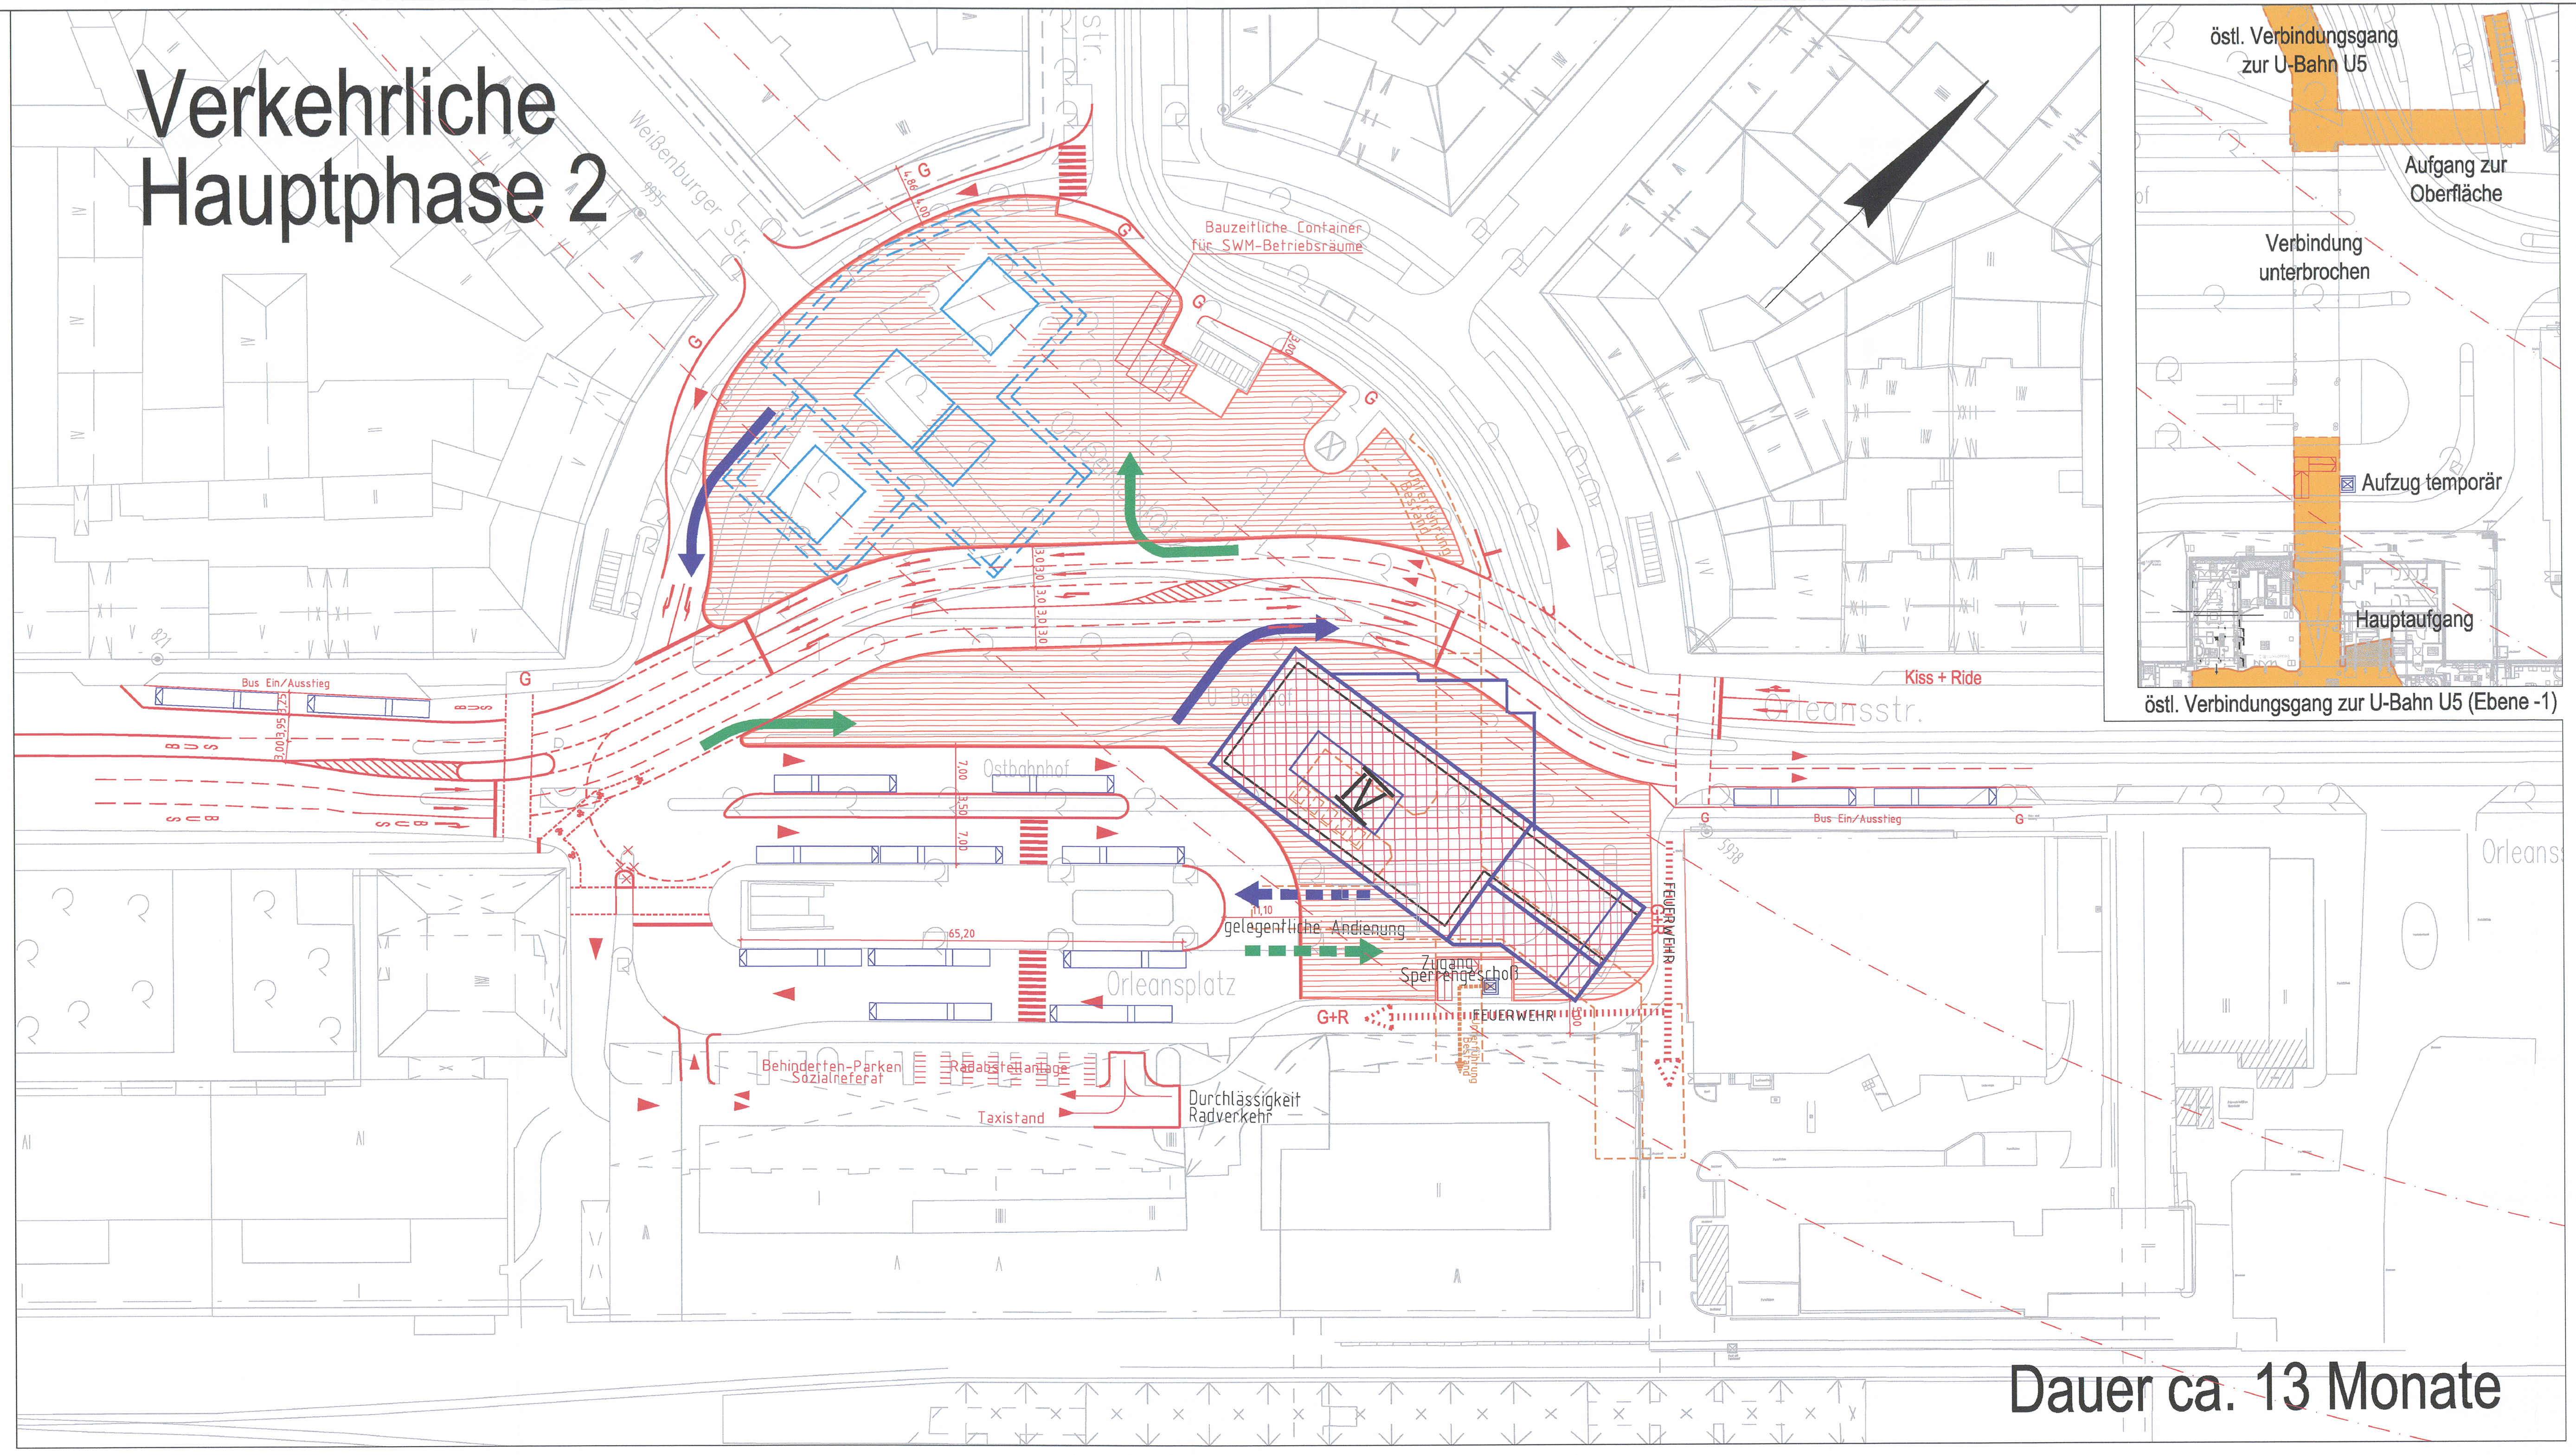

Dauer ca. 13 Monate

Verkehrliche Hauptphase 3

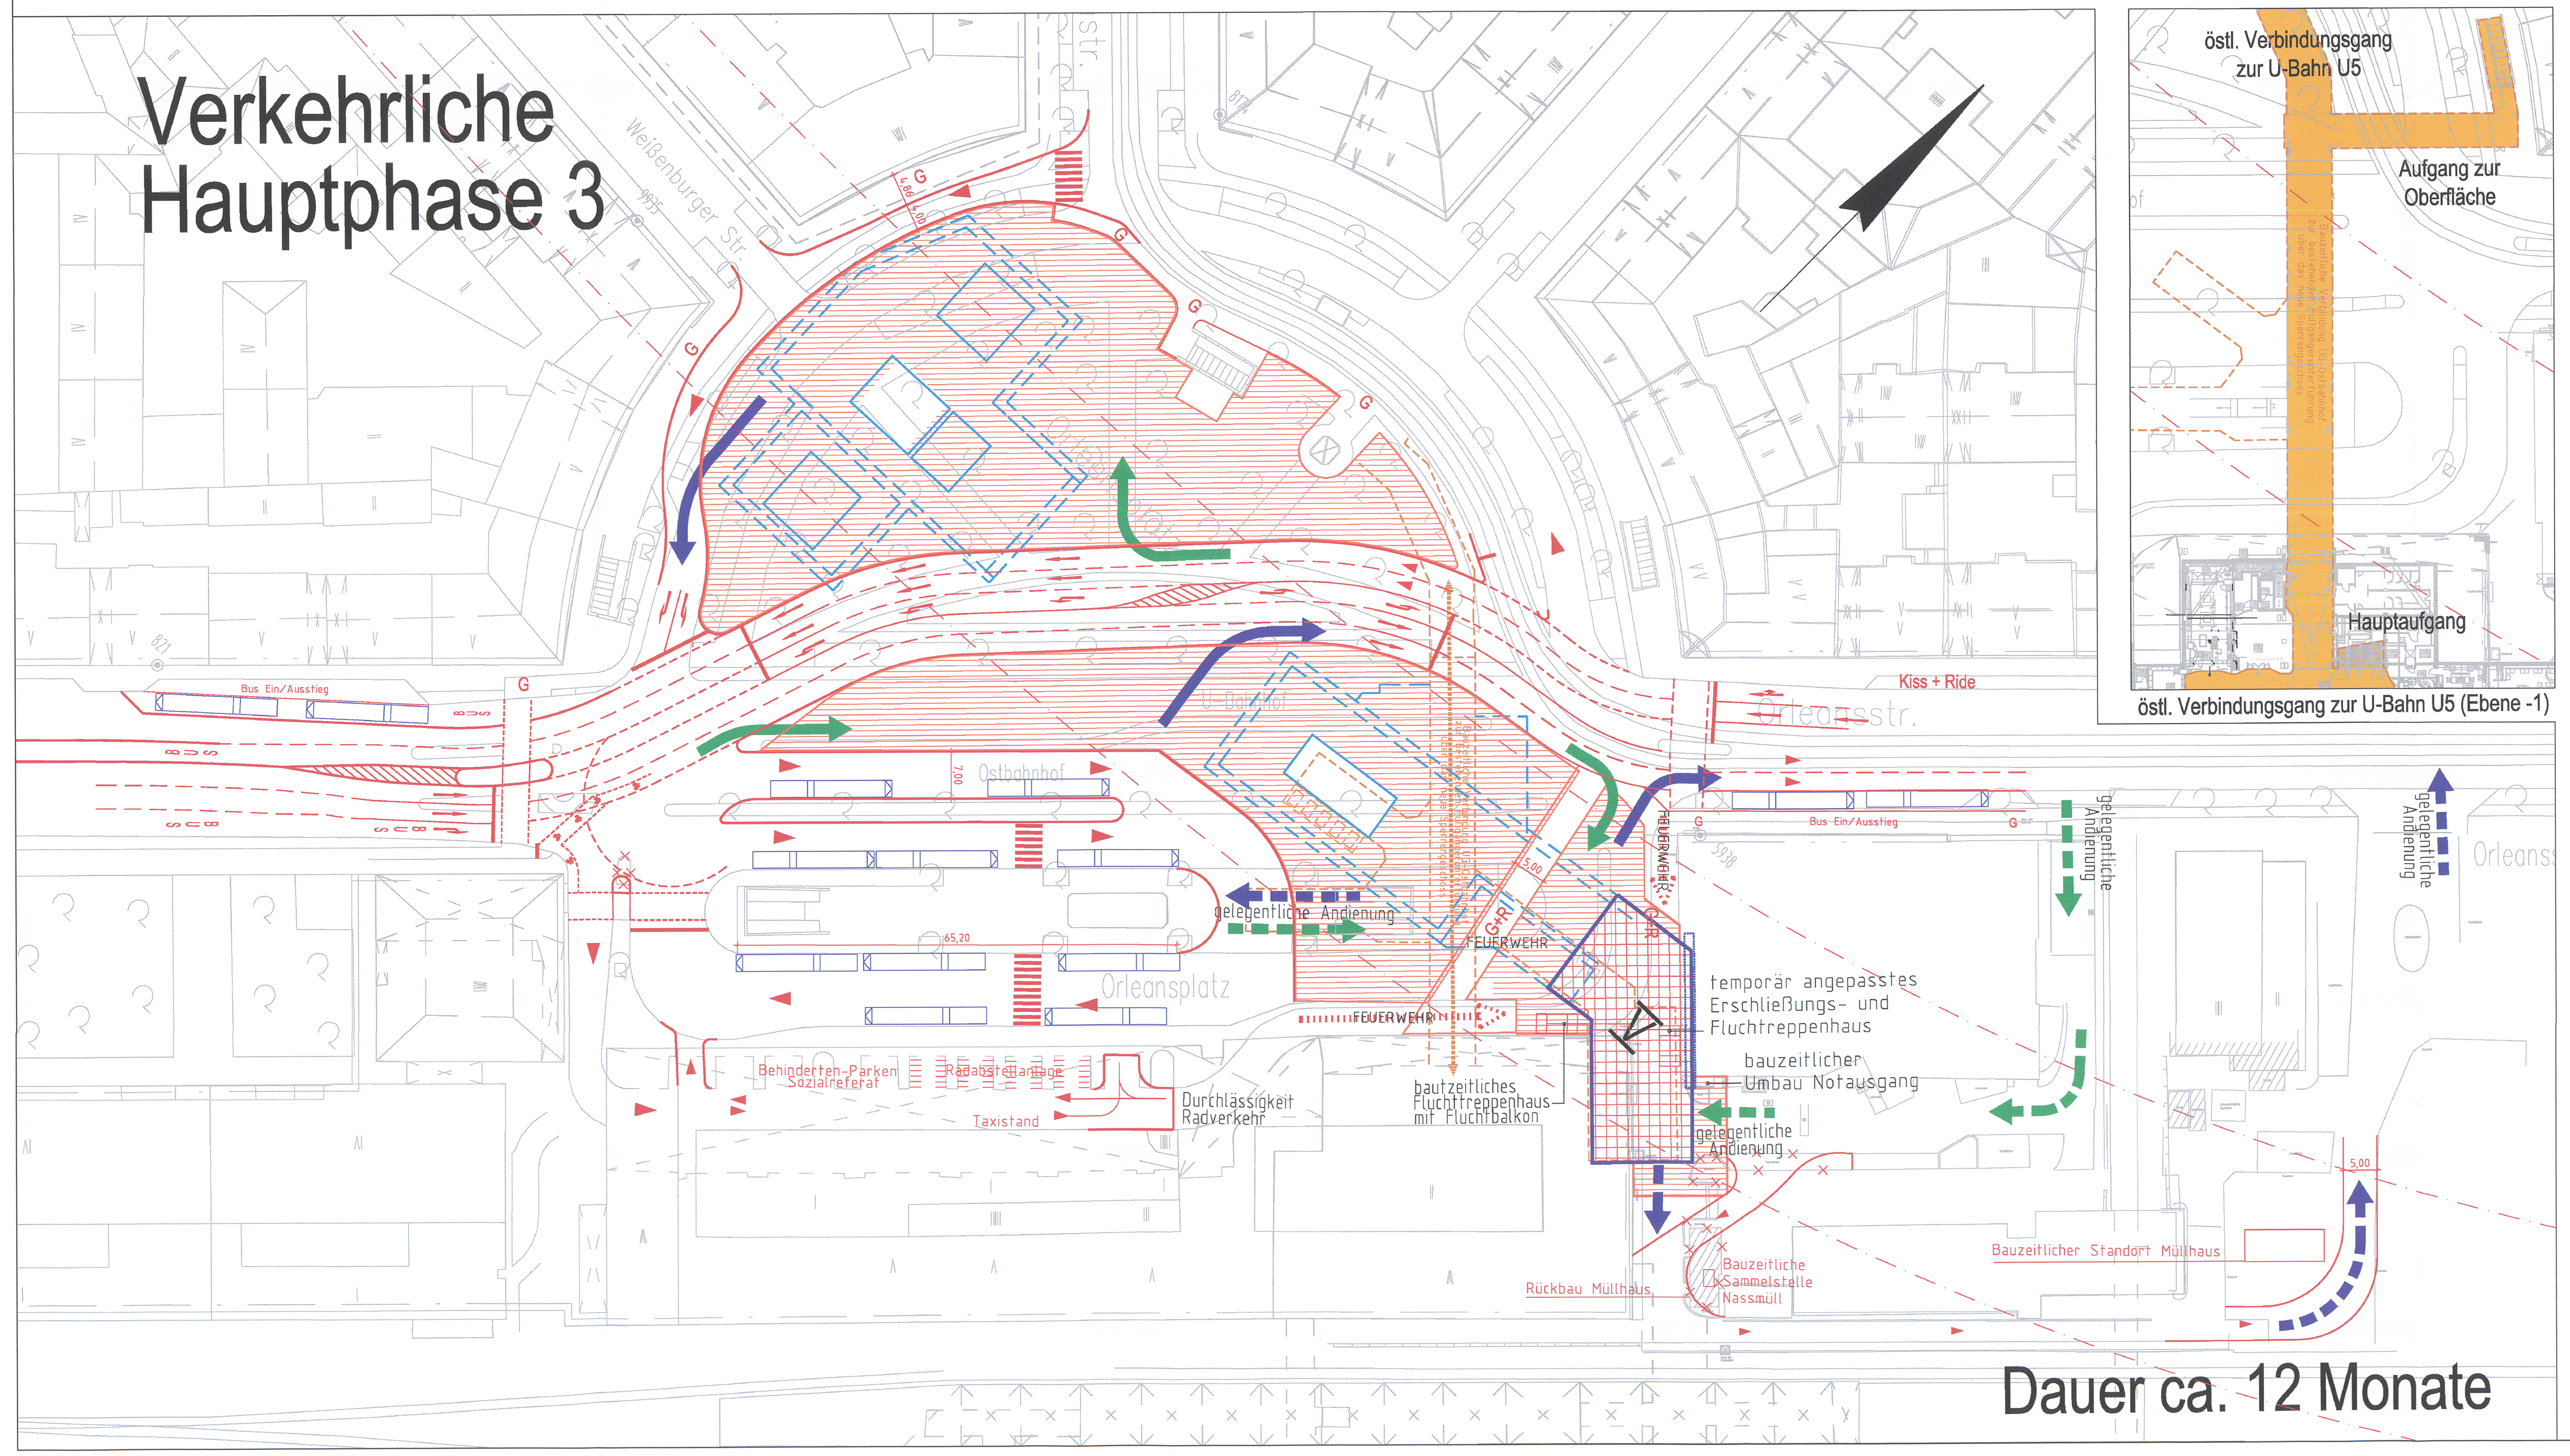
V
Kiss + Ride
Orleansstr.
Bus Ein/Ausstieg
Orleansplatz
gelegentliche Andienung
FEUERWEHR
G+R
temporär angepasstes Erschließungs- und Fluchttreppenhaus
bauzeitlicher Umbau Notausgang
bautzeitliches Fluchttreppenhaus mit Fluchtbalkon
Durchlässigkeit Radverkehr
Behinderten-Parken Sozialreferat
Radabstellanlage
Taxistand
Rückbau Müllhaus
Bauzeitliche Sammelstelle Nassmüll
Bauzeitlicher Standort Müllhaus
östl. Verbindungsgang zur U-Bahn U5
Aufgang zur Oberfläche
Hauptaufgang
östl. Verbindungsgang zur U-Bahn U5 (Ebene -1)

Dauer ca. 12 Monate

Verkehrliche Hauptphase 4

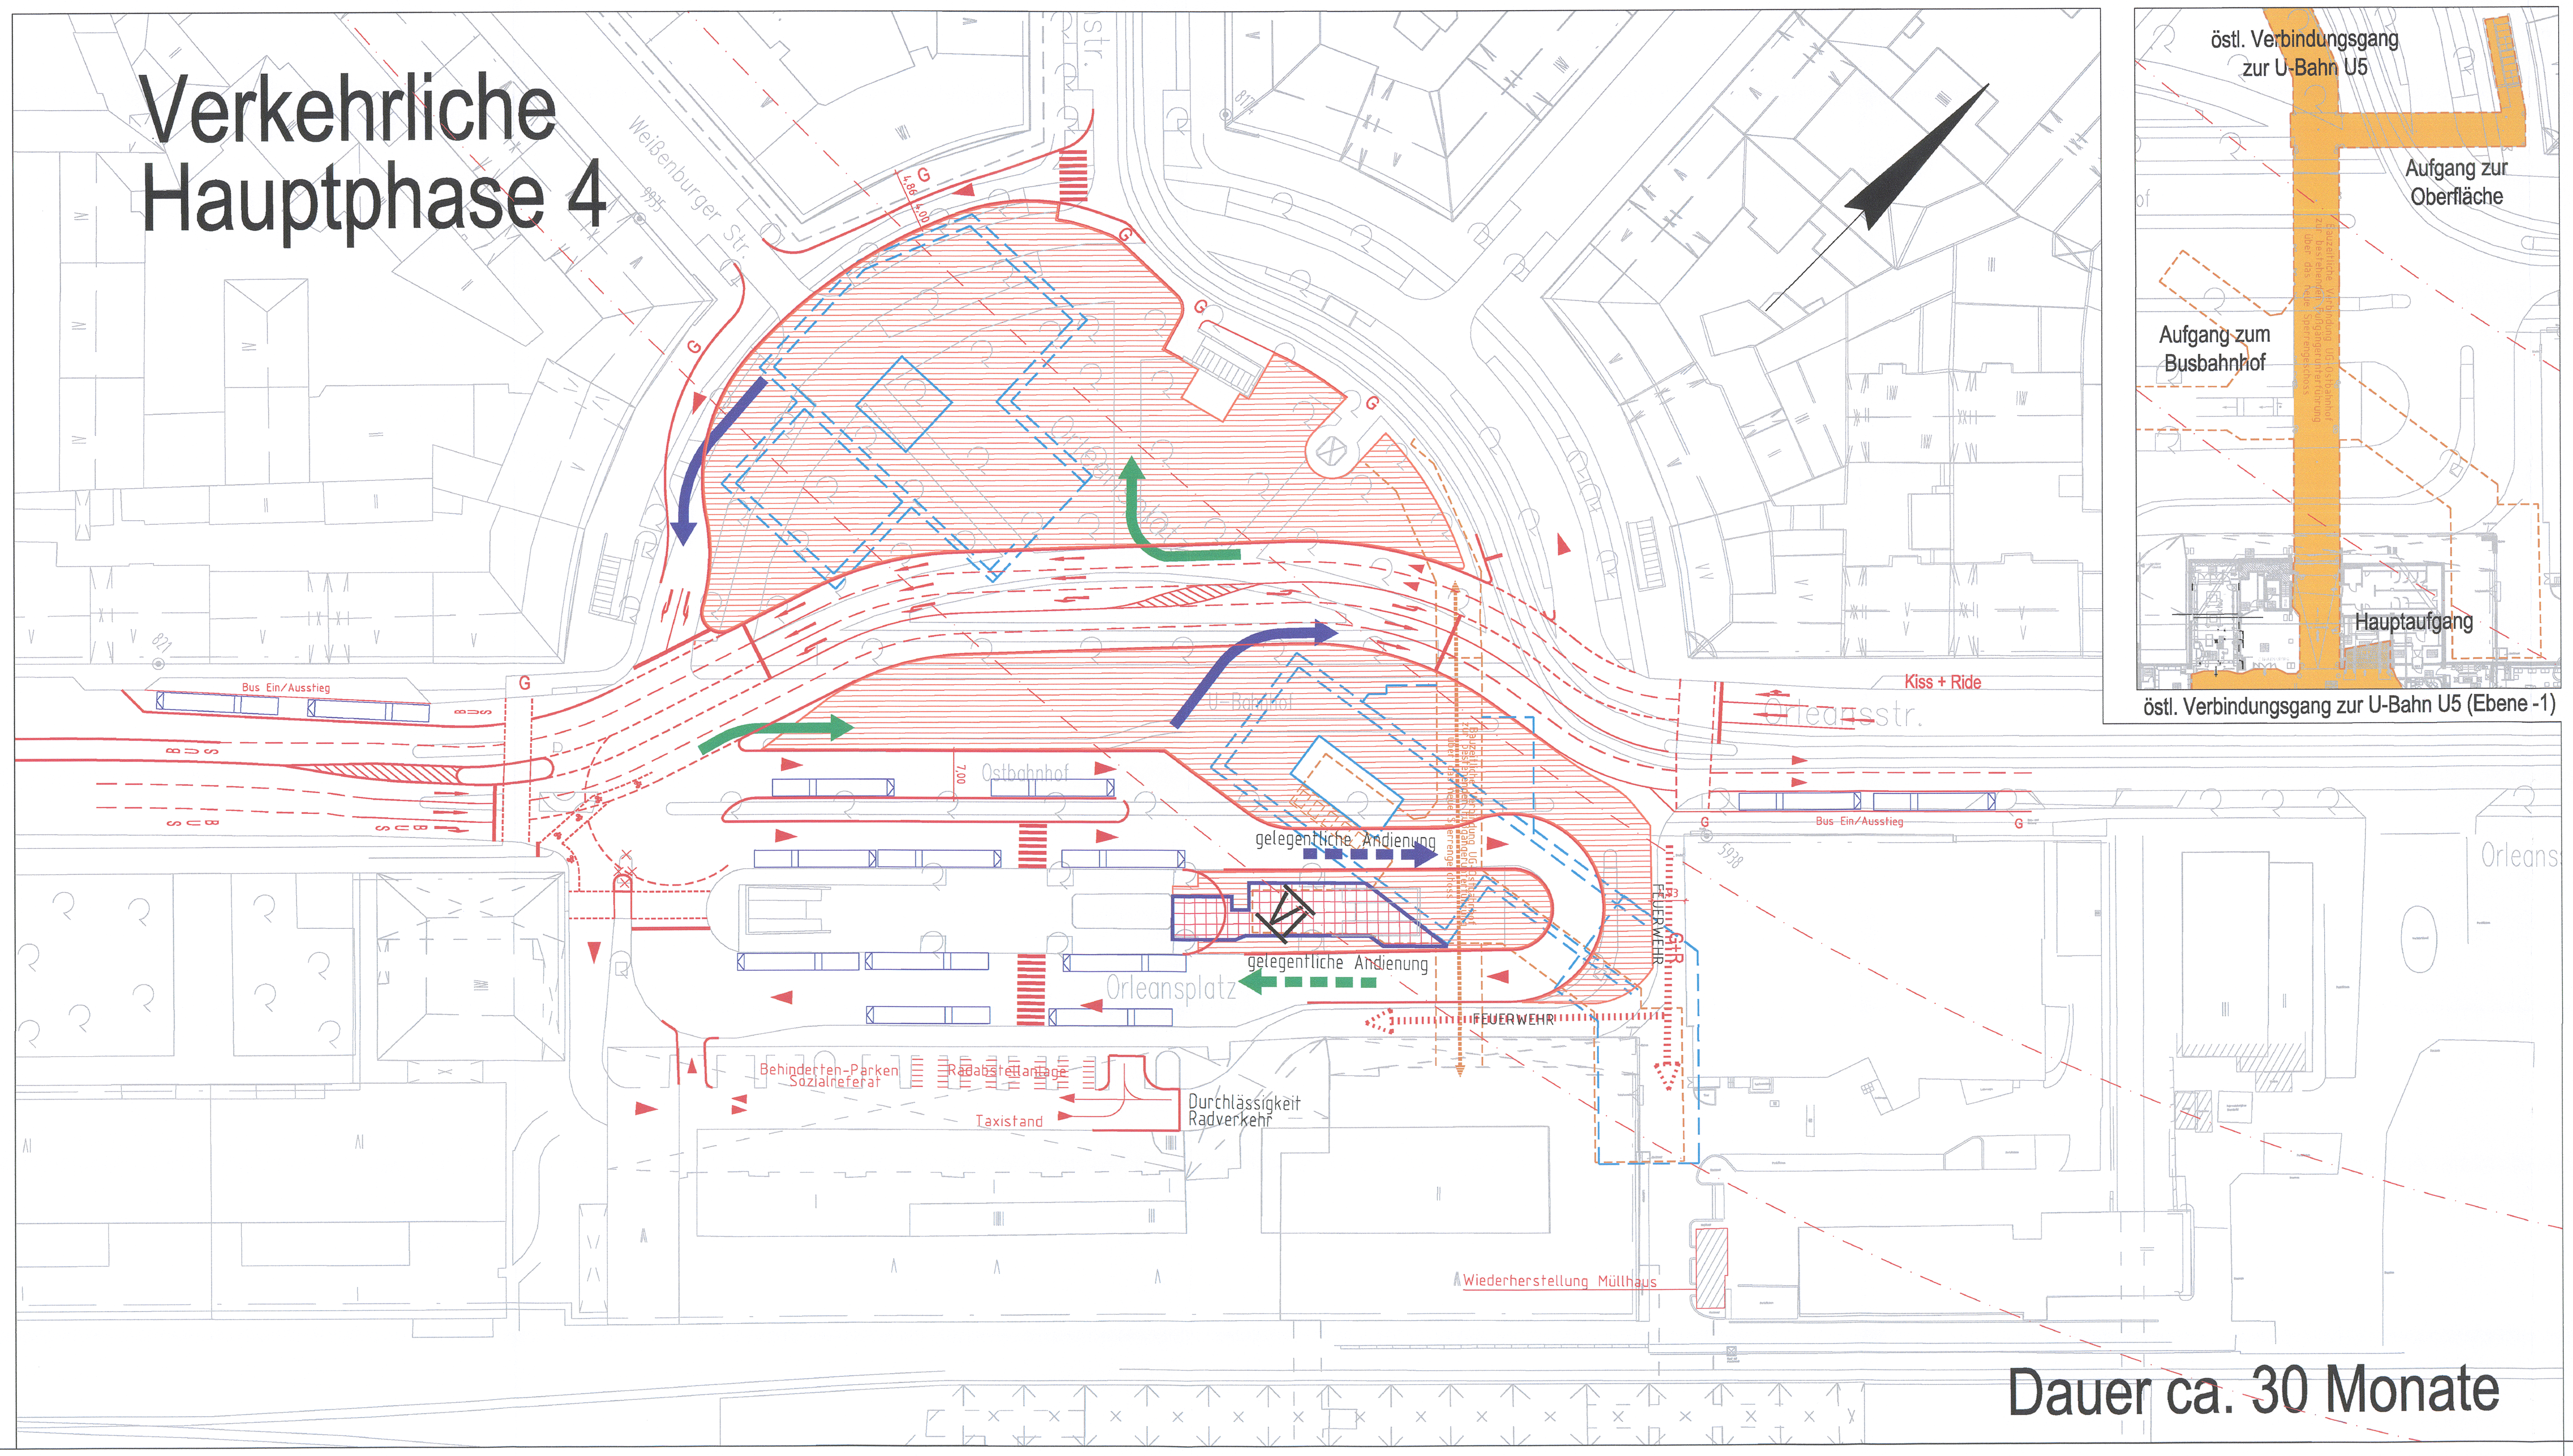

Dauer ca. 30 Monate

Legende

- ▦ im Bau / aktive Baustellen
- ▨ BE-Fläche / Zuwegung BE
- → Versorgung
- ← Entsorgung

Baustelllen Zu- und Abfahrten mit Posten absichern

- 🟧 Personenverkehrsfläche

Anlage: 14.2.7 B

ersetzt
Anlage 14.2.7 A
DB ProjektBau GmbH, 19.11.2014
gez. ppa. Scheller i.V.

Planfeststellung nach § 18 AEG
erteilt am 25.04.2016
Eisenbahn-Bundesamt, Außenstelle München,
Az.: 65113-611pps/001-2300#004

i.A. Dr. Honemeyer

Nr.	Änderung / Ergänzung	Datum	Name / Stelle
k			
j			
i			
h	Tektur 2014	10/2014	Afl

Planstatus / Prüflaufdaten

Verwendung und Planwerk

Planfeststellung PFA 3neu
Lageplan bauzeitliche Verkehrsführung
Orleansplatz

Bauherr / Auftraggeber
DB NETZE
DB Netz AG, Regionalbereich Süd
Richelstraße 3, 80634 München
Tel. 089 / 1308-0

Bauherr / Auftraggeber
DB NETZE
DB Station & Service AG
Bahnhofsmanagement München
Bayerstr. 10a, 80335 München, Tel. 089 / 1308-0

Bauherr / Auftraggeber
DB NETZE
DB Energie GmbH
Energieversorgung Süd, Richelstraße 3
80634 München, Tel. 089 / 1308-0

Planersteller:
Planungsgemeinschaft 2. S-Bahn-Stammstrecke München
Gesamtplanung Los 2
i.V.
OBERMEYER PLANEN + BERATEN GmbH
DB International GmbH
PSP Consulting Engineers GmbH

Auftrags-Nr.:

	Datum	Name
bearb.	29.01.10	PW
gez.	29.01.10	Bes
gepr.	29.01.10	PW

Projektgesellschaft
DB NETZE
DB ProjektBau GmbH
Regionalbereich Süd
Großprojekt 2. S-Bahn-Stammstrecke München
Arnulfstr. 27, 80335 München, Tel. 089 / 1308-0
Datum: 31.05.2012 Unterschrift: gez. ppa. Scheller

Planzeichen / - Nr. / Codierungen / AZ
OPB2BL4-L3207h

Maßstab: 1:500
Format: 1,30 m²
Bauvorhaben:
2. S-Bahn-Stammstrecke München

Höhensystem
Normalhöhen NN

Koordinatensystem
GK - System

ggf. weitere Projektdaten zum Bauvorhaben

Barcode / Ident - Code

Bauwerksnummer			Brückennummer
Strecke	Kilometer	Kennzahl	

Belastungsannahmen

Werkstoffe

\\mucwd12\Projects\15512\17-VPL\CAD\Ostbahnh...\OPB2BL4-L3207h.dwg