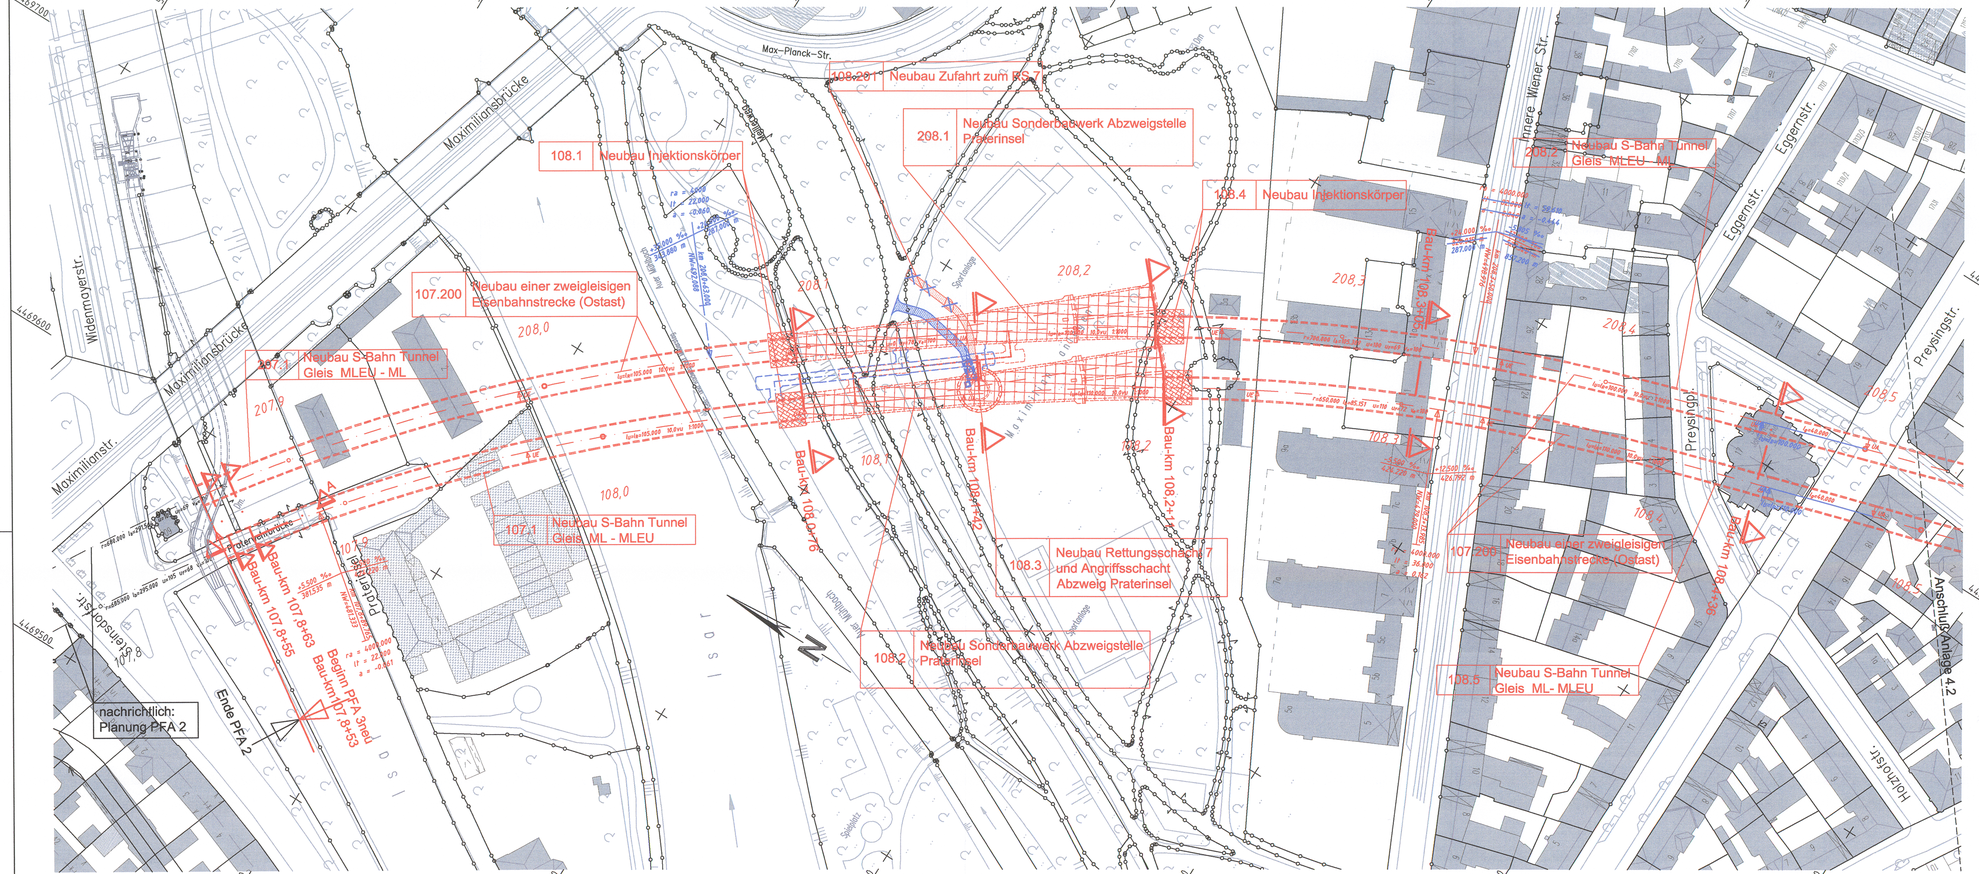


Anlage: 4.1

geändert

DB ProjektBau GmbH, 31.05.2012
gez. ppa. Scheller

Planfeststellung nach § 18 AEG
erteilt am 25.04.2016
Eisenbahn-Bundesamt, Außenstelle München,
Az.: 65113-611pps/001-2300#004
i. A. Dr. Mouleum

Nr.	Änderung / Ergänzung	Datum	Name / Stelle
e	Tektur 2012	23.05.2012	EWI
c	Abgabestand Planfeststellung	19.02.2010	CKL

Planstatus / Prüfaufdaten

Verwendung und Planwerk

Planfeststellung PFA 3neu
Lageplan
Bau-km 107,8+53 - 108,5+02

Aufgestellt: 29.01.2010

Bauherr / Auftraggeber
DB NETZE
DB Netz AG, Regionalbereich Süd
Richelstraße 3, 80634 München
Tel. 089 / 1308-0

Bauherr / Auftraggeber
DB NETZE
DB Station & Service AG
Bahnhofsmanagement München
Bayerstr. 10a, 80335 München, Tel. 089 / 1308-0

Bauherr / Auftraggeber
DB NETZE
DB Energie GmbH
Energieversorgung S0d, Richelstraße 3
80634 München, Tel. 089 / 1308-0

Planersteller:
Planungsgemeinschaft 2. S-Bahn-Stammstrecke München
Gesamtplanung Los 2
OBERMEYER PLANEN + BERATEN GmbH | DB International GmbH | DB | PSP

Auftrags-Nr.:

	Datum	Name
bearb.	09.09	CKL
gez.	09.09	BWU
gepr.	20.10.09	CKL

Projektgesellschaft
DB NETZE
DB ProjektBau GmbH
Regionalbereich Süd
Großprojekt 2. S-Bahn-Stammstrecke München
Arnulfstr. 27, 80335 München, Tel. 089 / 1308-0
Datum: 26.02.2010 Unterschrift: gez. Scheller

Planzeichen / - Nr. / Codierungen / AZ
PSP2PT4-L3201e

Maßstab: 1:1000
Format: 0,35 m²

Bauvorhaben:
2. S-Bahn-Stammstrecke München

Höhensystem: Normalhöhen NN
Koordinatensystem: GK - System
Barcode / Ident - Code

ggf. weitere Projektdaten zum Bauvorhaben

Bauwerksnummer			Brückennummer
Strecke	Kilometer	Kennzahl	

Belastungsannahmen
Werkstoffe

PSP2PT4-L3201e