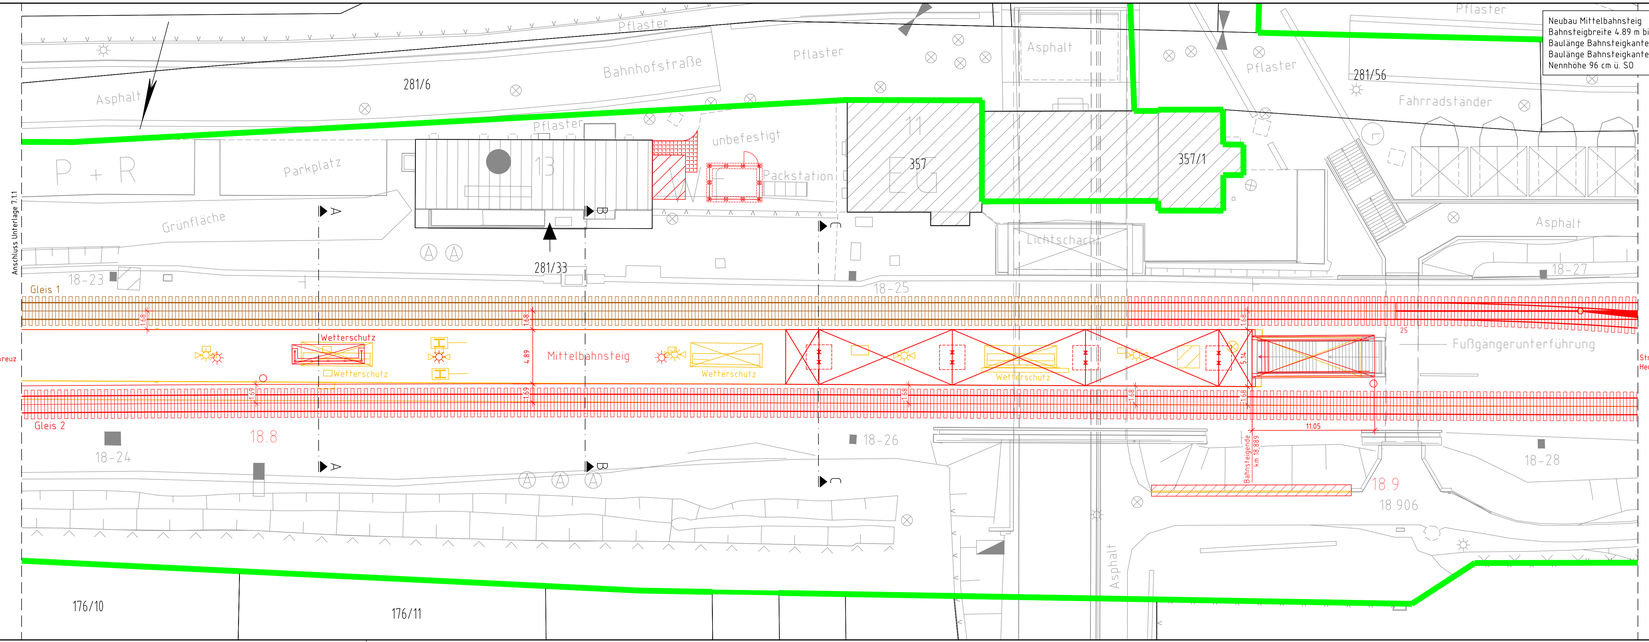

Anschluss Unterlage 7.1.1

Neubau Mittelbahnsteig
Bahnsteigbreite 4.89 m bis 5.71 m
Baulänge Bahnsteigkante Gleis 1: 210 m
Baulänge Bahnsteigkante Gleis 2: 225 m
Nennhöhe 96 cm ü. SO

Die endgültige Festlegungen zu Art und Standorten von Mastanlagen erfolgen in der Ausführungsplanung.

Legende:

- Bestand
- Neubau/Änderung
- Rückbau
- äußere Grenze der vorhabenträgereigenen Grundstücke
- tangierende Planung (nachrichtliche Darstellung)
- Kataster:
  - Kreis-/ Gemeindegrenze
  - Gemarkungsgrenze
  - Flurgrenze
  - Flurstücksgrenze
  - Zugehörigkeitshaken
  - Flurstücksnummer
- 116/12 oder 2029 Lärmschutz
- Lärmschutzwand mit Tür
- Böschung
- Gleis S-Bahn
- Gleis für Reise- und Güterzüge
- Gleis für Güterzüge
- Oberleitungsmast ohne / mit Mastnummer
- Trogtrasse (Kabelkanal) mit Kabelschacht
- Entwässerungsgraben mit Fließrichtung
- Versickerungsanlage (Graben, Becken, Mulde)
- Stützwand
- Zaun einseitig
- Zaun gemeinschaftlich
- Hecke einseitig
- Hecke gemeinschaftlich
- Straßenablauf
- Einstiegsschacht / Entwässerungsleitung mit Fließrichtung
- Lichtmast
- Schaltschrank
- Schieber für Wasserleitung
- Überflurhydrant; Unterflurhydrant
- Schrankenkasten mit Schrankenbaum
- DB-Gebäude mit Überdachung
- Rampe
- Treppe
- Haltetafel

Unterlage 7.1.2

Genehmigungsvermerk Eisenbahn-Bundesamt

Übersichtsskizze

Index	Änderungen bzw. Ergänzungen	Planungsstand
0	Ausgangsverfahren Antragsfassung	26.11.2021

Genehmigungsplanung: Unterlage für eine Entscheidung nach § 18 AEG

Vorhabenträger:
DB Netz AG
Regionalbereich Süd
Anlagen- und Instandhaltungsmanagement Netz München
Landshuter Allee 4
80637 München
Datum / Unterschrift

DB Station&Service AG
Bahnhofsmanagement München
Bayerstraße 16a
80335 München
Datum / Unterschrift

Vertreter des Vorhabenträgers:
DB Netz AG
Großprojekt 2. S-Bahn-Stammstrecke München
Arnulfstraße 25 - 27
80335 München
Datum / Unterschrift

Planverfasser:
DB Engineering & Consulting GmbH
Region Süd
Richelstraße 3
80634 München
Datum / Unterschrift

Planzeichen:	GP_GBW_07_01_92_BW-0
Projekt-Nr.:	0.0167479.11 / 0.0167487.17 / 0.0177824.3
gez.	Datum: 04/2021 — Name: Fierek
bearb.	11/2021 — Gebauer
gegr.	11/2021 — Truderung
Höhensystem:	DB_REF2003
Koordinatensystem:	DB_REF2003
Ursprungsplan:	lvl
Blattgröße:	1160 x 297
Maßstab:	1:200

Vorhaben:

Gesamtausbaumaßnahme Bahnhof Weßling (GBW)
NeM 16 Neubau Abstell- und Wendegleis
Barrierefreier Ausbau Bahnhof Weßling
Planfeststellungsabschnitt: Strecke 5541 km 18,471 – km 19,323

Planart:
Bauwerksplan

Planinhalt:
Strecke 5541, Bahnhof Weßling
Mittelbahnsteig
Draufsicht Blatt 2

19.11.2021 14:32 Gebauer@ 33 fm DB(BC)15 Vault-Projekt-12_Projekte\München\P-0001738\...\NEMA_Weßling\05_Planung_0_GP_1A_BW.dwg / 2