


Planfeststellung nach § 18 AEG  
erteilt am 09.06.2015  
Eisenbahn-Bundesamt, Außenstelle München,  
Az.: 61134-611pps/001-2300#003

*i. A. D. Hoyer*  
EISENBAHNBUNDESAMT  
AUßENSTELLE MÜNCHEN

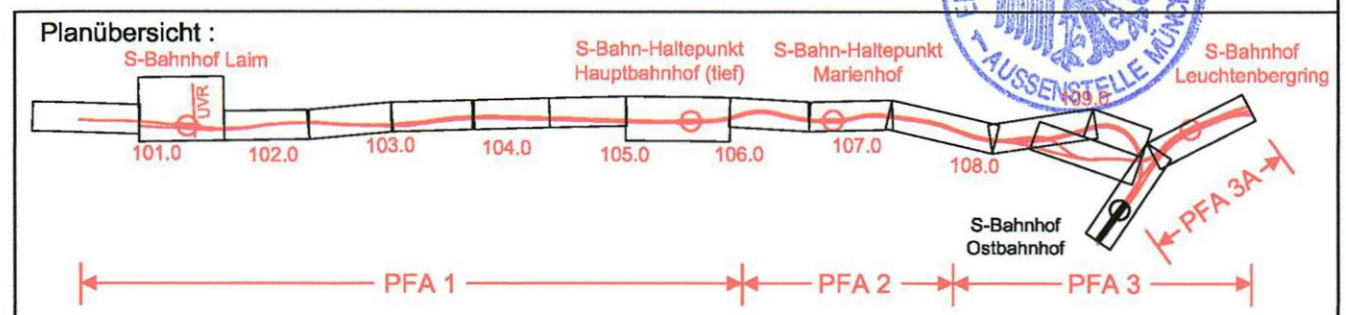

Nr.	Änderung / Ergänzung	Datum	Name / Stelle	Planstatus / Prüflaufdaten
d				
c				
b				
a	Abgabeexemplar Planfeststellung	13.06.2005	OPB/Shh	

Verwendung und Planwerk  
**Planfeststellung PFA 1  
Gründerwerbsplan  
LBP-Maßnahme "Langwieder Heide"**

Aufgestellt: 21.06.2005	Bauherr / Auftraggeber <b>DB Netz AG</b> Niederlassung Süd Richelstraße 3, 80634 München Tel. 089 / 1308-0	Bauherr / Auftraggeber <b>DB Station &amp; Service AG</b> Bahnhofsmanagement München Bayerstr. 10, 80225 München, Tel. 089 / 1308-0	Bauherr / Auftraggeber <b>DB Energie GmbH</b> Richelstraße 3 80634 München Tel. 089 / 1308-0
-------------------------	--	--	--

Planersteller: <b>Planungsgemeinschaft 2. S-Bahn-Stammstrecke München Gesamtplanung Los 2</b> <i>i.v. Baas</i> <b>OBERMEYER</b> PLANEN + BEWERTEN GmbH <b>DE-Consult</b> Deutsche Eisenbahn-Consulting GmbH <b>PSP</b>	Auftrags-Nr.: Datum Name bearb. 13.06.05 Shh gez. 13.06.05 Shh gepr. 14.06.05 Hpp
---	---

Projektgesellschaft: <b>Baumanagement Die Bahn</b> DB ProjektBau GmbH Niederlassung Süd Projektzentrum München 2 Datum: 28.10.05 Unterschrift: <i>i.v. Klumpp</i>	Planzeichen / - Nr. / Codierungen / AZ <b>OPB1GE4-L0002a</b>
---	---

Maßstab: 1:1000 Format: 0,18m <sup>2</sup>	Bauvorhaben: <b>2. S-Bahn-Stammstrecke München</b> ML / MOPS Bau-km 100,6+00 - 110,1+65 MAMP / MLEU Bau-km 300,0+00 - 301,6+27 / 1,6+27 - 2,1+75 MOPS / MLEU Bau-km 0,0+00 - 1,7+00	Höhensystem: Normalhöhen NN Koordinatensystem: GK - System
---	---	---

ggf. weitere Projektdaten zum Bauvorhaben				Barcode / Ident - Code
Bauwerksnummer		Brücknummer		Belastungsannahmen
Strecke	Kilometer	Kennzahl		
				Werkstoffe