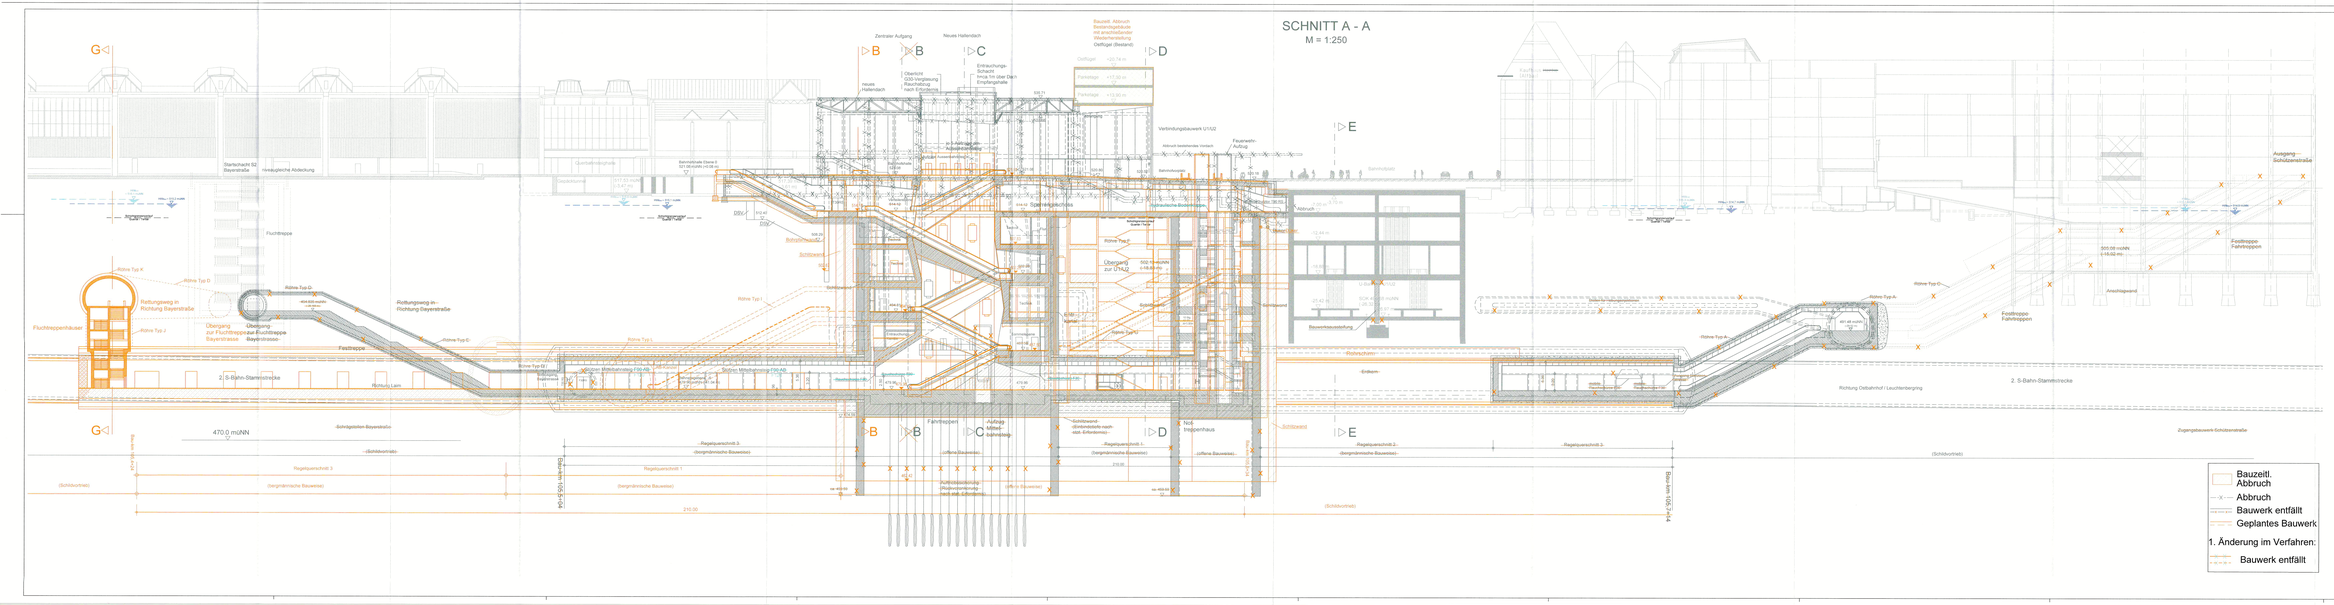

Höhenangabe
±0.0 m = 521.0 müNN

Anlage:	9.2.9C

zugehörige Pläne:

Anlage: 9.2.10C	Station BF Hauptbahnhof - Querschnitte B-B / C-C
Anlage: 9.2.11C	Station BF Hauptbahnhof - Querschnitte D-D / E-E
Anlage: 9.2.14C	Station BF Hauptbahnhof - Regelquerschnitte Bahnsteig
Anlage: 9.2.12C	Station BF Hauptbahnhof - Regelquerschnitte Zugangsbauten
Anlage: 9.2.16	Station BF Hauptbahnhof - Querschnitt G-G

Planfeststellung gem. §§ 18, 18 d AEG
i.V.m. § 75 abs. 2 VwVfG
am 06.12.2013
Az: 55.4-8824.Z/2/BW52
Eisenbahn-Bundesamt,
Außenstelle München
Im Auftrag: ...
Siegel / Unterschrift

Unterlage zur 2. Planänderung

Nr.	Änderung / Ergänzung	Datum	Name / Stelle	Planstatus / Prüfvermerken
1				
2				
3	2. Planänderung Anschlagwand	25.10.16	Ziegler / DB NETZE	
4	1. Planänderung Bauwerk entfällt	25.10.13	Ziegler / DB NETZE	

Vorhaben und Planwerk:

Planfeststellung PFA 1
Hp Hauptbahnhof Bahnhofplatz, Längsschnitt A-A
Bau-km 105,4+24 - 105,6+34

Bauherr / Infraträger: DB NETZE
DB Netze AG, Regionalbereich Süd, Postfach 80 01 07, 81601 München, Tel. 089 / 1308-0

Bauherr / Infraträger: DB NETZE
DB Station & Service AG, Bahnhofmanagement München, Arnulfstraße 59, 80335 München, Tel. 089 / 1308-0

Bauherr / Infraträger: DB NETZE
DB Energie GmbH, Leo-Rodenstock-Straße 5, 80339 München, Tel. 089 / 1308-0

Planer/Gutachter: ateliers BPR; ILF BERATENDE INGENIEURE; VÖSSING; SWECO; B; SSF

Auftrag Nr.:

	Name	Datum
bearb.	26.06.2013	Ge.
gepr.	26.06.2013	Ch.
genehm.	26.06.2013	Ml.

Projektverantwortung: DB NETZE
DB NETZE AG
Regionalbereich Süd
Arnulfstraße 1, 80335 München
Postfach 80 01 07, 81601 München, Tel. 089 / 1308-0

Planstellen / Nr. / Codierungen / AZ:
32_8_BSF_XXX_001_XX_PBN_001_A

Datum: 26.06.2013 Unterschrift: gez. i.V. Kretschmer

Maßstab: 1:250
Format: 0,841 m2
weitere Projektdaten zum Bauwerkplan

Bauwerksplan
2. S-Bahn-Stammstrecke München

Höhensystem
Koordinatensystem
Barcode / Identr. - Code

Gezeichnet	Geprüft	Genehmigt	Bearbeitungsnummer	Sticknummer	Genehmigungsvermerk

Verteilung: