DRAUFSICHT
M = 1:200

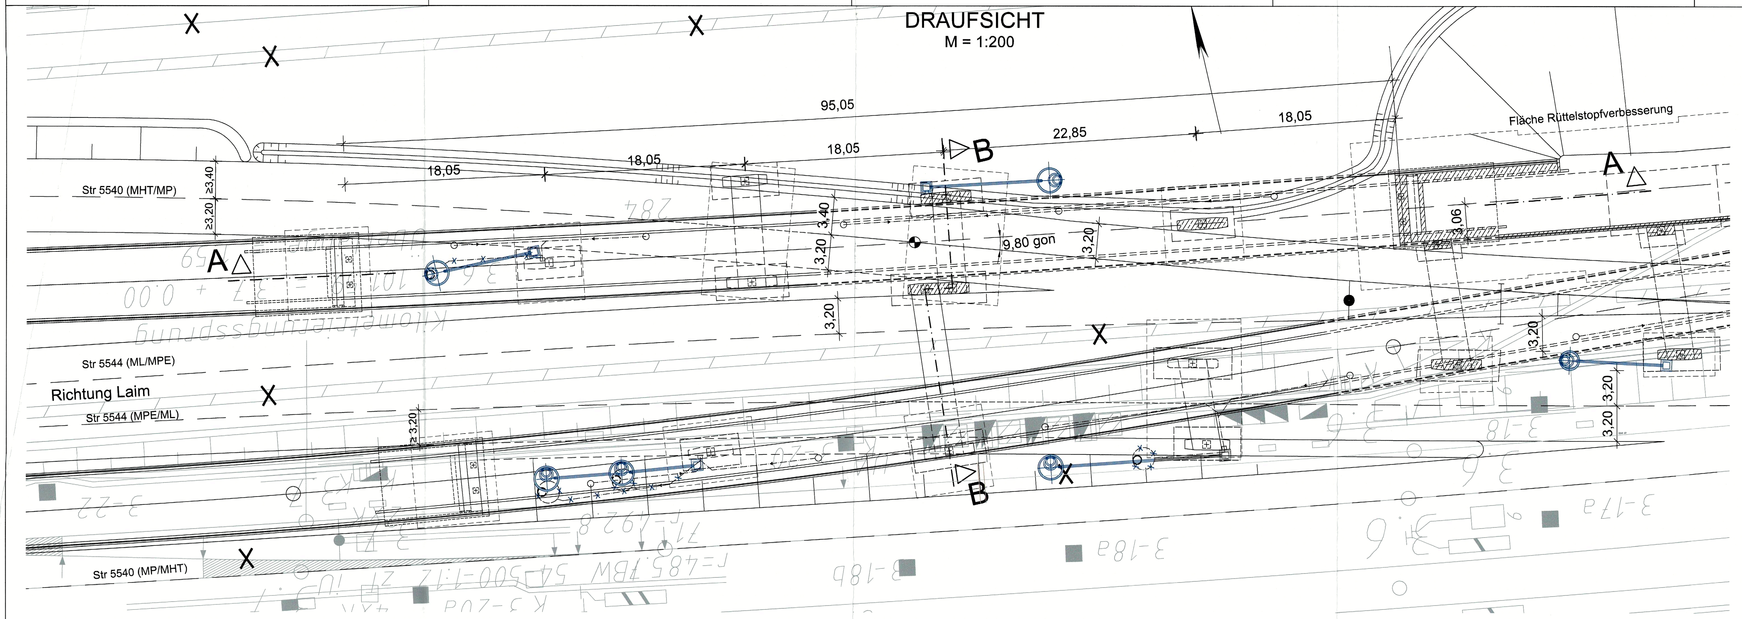

ÜBERSICHT
M = 1:1000

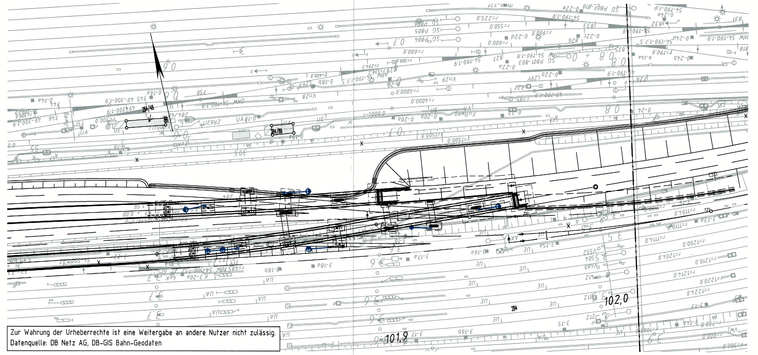

Zur Wahrung der Urheberrechte ist eine Weitergabe an andere Nutzer nicht zulässig.
Datenquelle: DB Netz AG, DB-GIS Bahn-Geodaten

zugehörige Pläne:	
Anlage: 8.3.2 A	ÜBW Laim Nord: Schnitt B-B

SCHNITT A-A
M = 1:200

km = 201,9+11:979
NW= 535.506
ra = 2500.000
lta = 77.955
a = -1.215
+32.370 ‰
-29.994 ‰
248.992 m
166.207 m

Richtung Laim

Richtung Hauptbahnhof

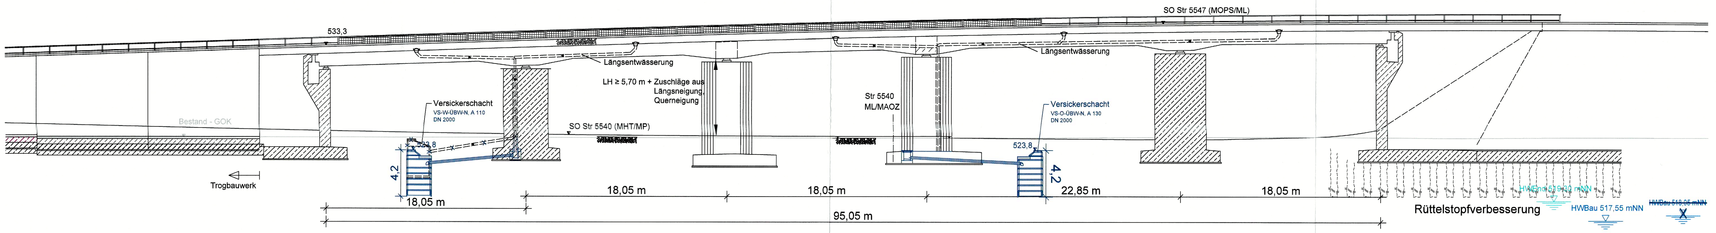

ANSICHT NORD
M = 1:200

Richtung Hauptbahnhof

Richtung Laim

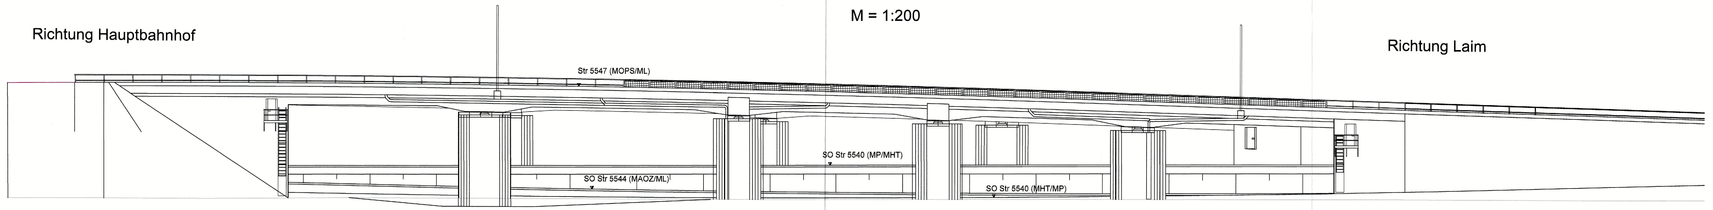

Anlage: **8.3.1 B**

Planfestgestellt gem. § 18 Abs. 1 AEG
am 12.07.2023,
Az. 651pA/009-2023#012
Eisenbahn-Bundesamt,
Außenstelle München.
Im Auftrag
Terner

Unterlage zur 24. Planänderung

Nr.	Änderung / Ergänzung	Datum	Name / Stelle
B	24. Planänderung PFA 1	28.04.2023	SI/LAH
A	Ausgangsverfahren, Tektur 2	29.02.2012	Pol/LAH

Planstatus / Prüfaufdaten

Verwendung und Planwerk

Planfeststellung PFA 1
Überwerfungsbauwerk Laim Nord, Bau-km 101,8+59
Übersicht, Draufsicht, Schnitt A-A (Längsschnitt), Ansicht

Bauherr / Auftraggeber
DB NETZE
DB Netz AG, Regionalbereich Süd
Richelstraße 3, 80634 München
Tel. 089 / 1308-0

Bauherr / Auftraggeber
DB NETZE
DB Station & Service AG
Bahnhofsmanagement München
Bayerstr. 10a, 80335 München, Tel. 089 / 1308-0

Bauherr / Auftraggeber
DB NETZE
DB Energie GmbH
Energieversorgung Süd, Richelstraße 3
80634 München, Tel. 089 / 1308-0

Planersteller:
LAHMEYER DEUTSCHLAND
Lahmeyer Deutschland GmbH
Guerickestr. 25, 80805 München
Tel. (089) 381607-0, Fax -50
Datum: 28.04.2023 Unterschrift:

Auftrags-Nr.:

	Datum	Name
bearb.	05/05	Ly
gez.	05/05	Ly
gepr.	05/05	Swe

Projektverantwortung
DB NETZE
DB Netz AG
Regionalbereich Süd
Projektbereich 2. S-Bahn-Stammstrecke München
Arnulfstr. 27, 80335 München, Tel. 089 / 1308-0
Nils Meyer-Grote
Datum: Unterschrift:

Planzeichen / - Nr. / Codierungen / AZ
LAH1PB4-O0009g

Maßstab: 1:200/1000	Bauvorhaben: **2. S-Bahn-Stammstrecke München**
Format: 0,70 m²	

Höhensystem: Normalhöhen NN
Koordinatensystem: GK - System

gpf. weitere Projektdaten zum Bauvorhaben

Barcode / Ident - Code

Bauwerksnummer			Brückennummer
Strecke	Kilometer	Kennzahl	

Belastungsannahmen

Werkstoffe