zugehörige Pläne:	
Anlage: 8.2.2 C	UVR: Schnitte A-A, B-B, C-C
Anlage: 8.2.3 C	UVR: Schnitte D-D, E-E, F-F, H-H
Anlage: 8.2.4 C	UVR: Nordportal - Draufsicht
Anlage: 8.2.5 A	UVR: Nordportal - Schnitte J-J, K-K, L-L

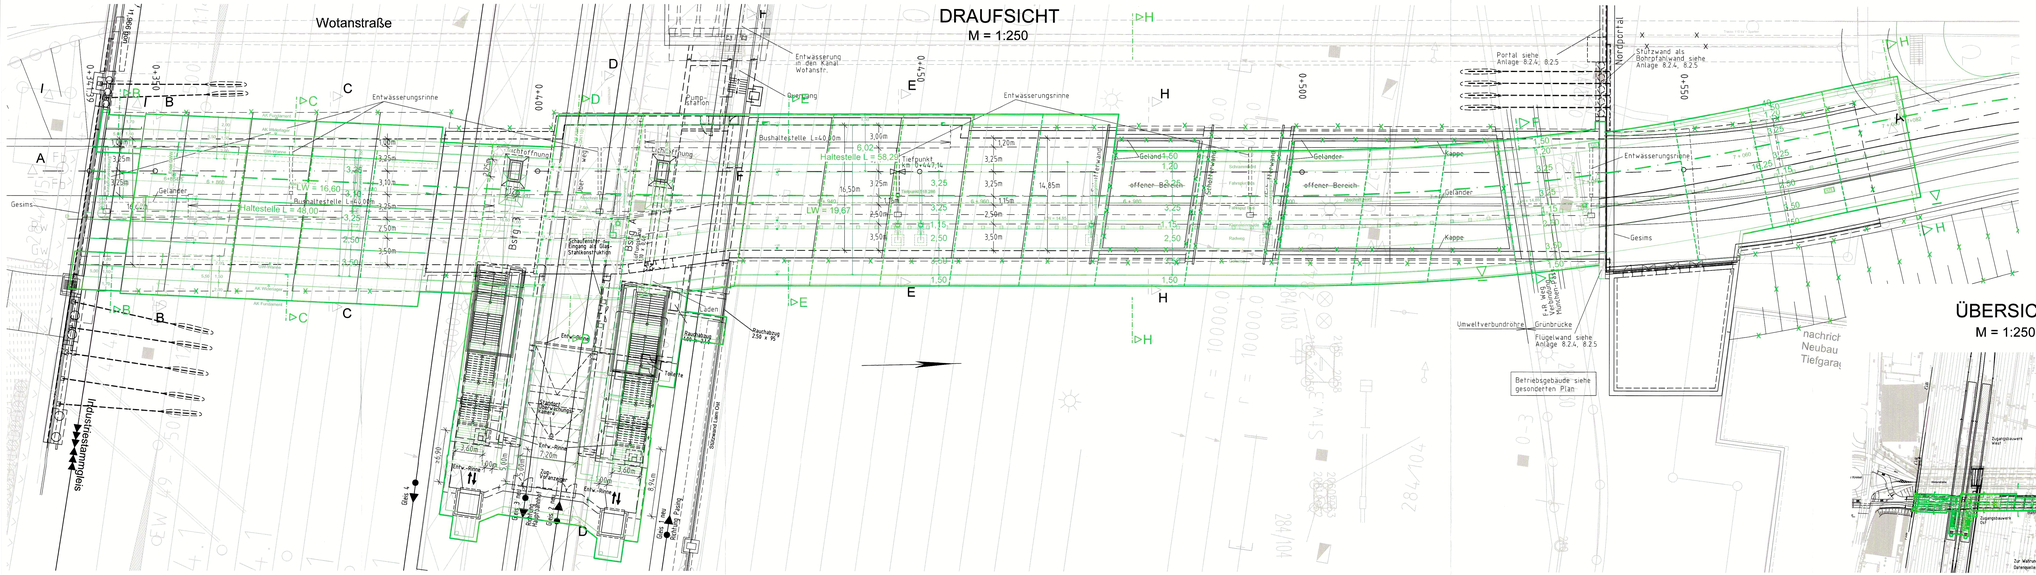

Planfeststellung gemäß §§ 18, 18d AEG
i.V.m. § 74 Abs.3 VwVfG
am 31.01.2020
AZ.: 65113-87/g/a/8004-2018/007
Eisenbahn-Bundesamt,
Außenstelle München
Im Auftrag

Anlage: **8.2.1** B

München, den 26.02.2019
gez. R. Wulf

Landeshauptstadt München
Baureferat
Ingenieurbau

Unterlage zur 4. Planänderung

Nr.	Änderung / Ergänzung	Datum	Name / Stelle	Planstatus / Prüfaufdrucken
d				
c				
b				
a				

Verwendung und Planwerk

Planfeststellung PFA 1
Umweltverbundröhre (UVR) mit Zugang Ost zur S-Bahn-Station Laim, Bau-km 101,3+45
Übersicht, Draufsicht

Bauherr / Auftraggeber: DB NETZE — DB Netz AG, Regionalbereich Süd, Richelstraße 3, 80634 München, Tel. 089 / 1308-0

Bauherr / Auftraggeber: DB NETZE — DB Station & Service AG, Bahnhofplatz 2, 83022 Rosenheim, Bayern, Tel. 089 / 1308-0

Bauherr / Auftraggeber: DB NETZE — DB Energie GmbH, Energieversorgung Süd, Richelstraße 3, 80634 München, Tel. 089 / 1308-0

Planersteller: LAHMEYER MÜNCHEN — Rosenheimstraße 7, 80799 München, Tel. (089) 381607-0, Fax. (089) 381607-50, e-mail: info@l-muenchen.de, http://www.lahmeyer.de

Auftrags-Nr.: 410101

	Datum	Name
bearb.	06/18	Pratchitty
gez.	06/18	Ey
gepr.	05/18	Baenger

Projektverantwortung: DB NETZE — DB Netz AG, Regionalbereich Süd (Vertrieb), Arnulfstraße 2, 80335 München, Tel. 089 / 1308-0

Datum: 28.02.2019 Unterschrift: gez. M. Kretschmer

Planzeichen / - Nr. / Codierungen / AZ: 10_4_LAH_XXX_304_XX_POB_018_a

Maßstab:	Bauvorhaben:	Höhensystem
1:250, 2500	**2. S-Bahn-Stammstrecke München**	Normalhöhen NN
Format: 0,45m²		Koordinatensystem: GK - System
ggf. weitere Projektdaten zum Bauvorhaben		Barcode / Ident - Code

Bauwerksnummer			Brückennummer	Beleuchtungsannahmen
Strecke	Kilometer	Kennzahl		Werkstoffe

R:\616\101\01\cad\435709pbo203a