# QUERSCHNITT E-E
M = 1:100

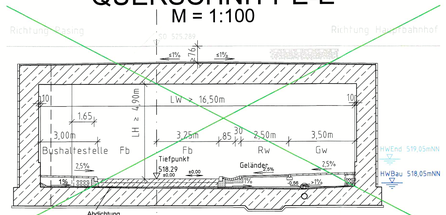

# QUERSCHNITT E-E
M = 1:100

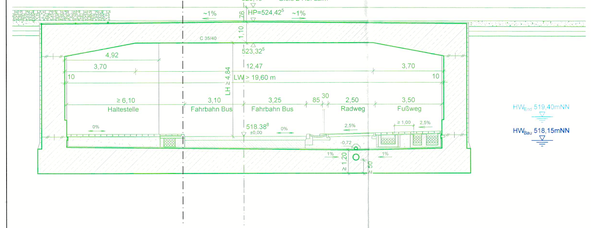

# QUERSCHNITT H-H
M = 1:100

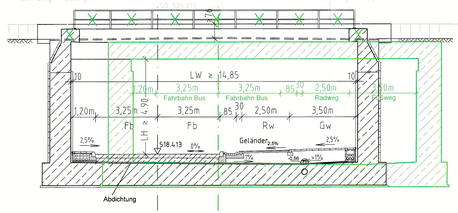

# QUERSCHNITT D-D
M = 1:100

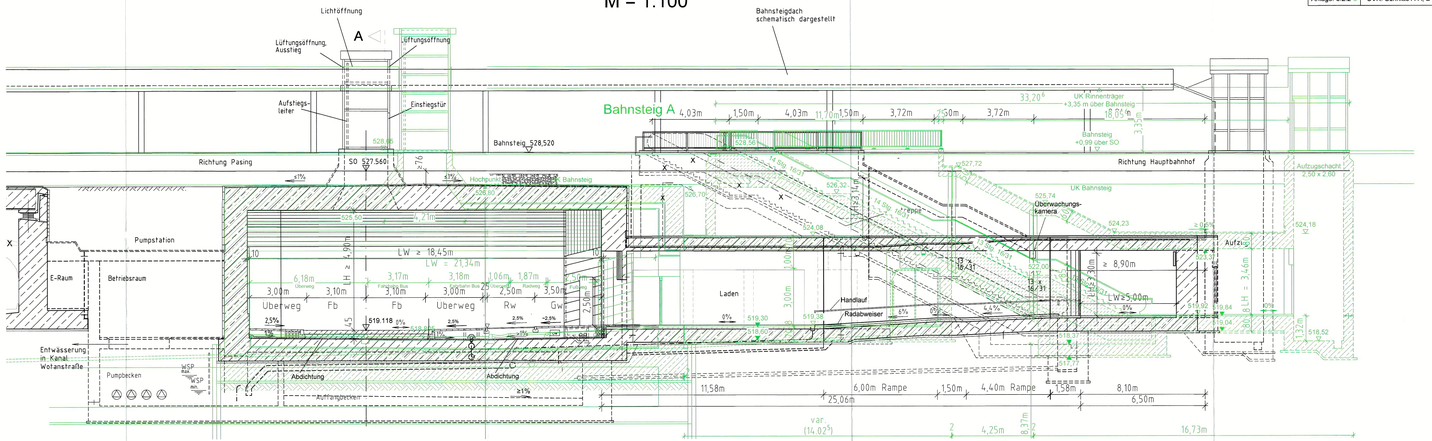

# QUERSCHNITT F-F
M = 1:100

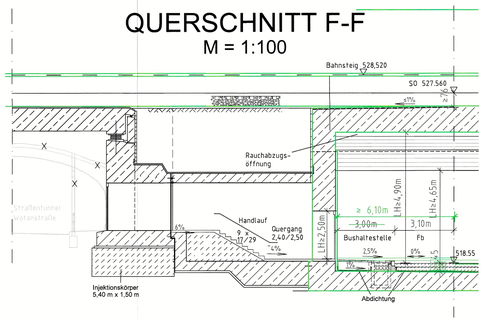

	zugehörige Pläne:
Anlage: 8.2.1 B	UVR: Übersicht, Draufsicht
Anlage: 8.2.2 C	UVR: Schnitte A-A, B-B, C-C

Anlage: **8.2.3 C**

Planfeststellt gemäß §§ 18, 18d AEG i.V.m. § 76 Abs.3 VwVfG am 31.01.2020
Az.: 55113-03/tp8004-20186007
Eisenbahn-Bundesamt, Außenstelle München
Im Auftrag

EISENBAHN-BUNDESAMT AUSSENSTELLE MÜNCHEN

München, den 26.02.2019
gez. R. Wulf

Landeshauptstadt München
Baureferat
Ingenieurbau

Unterlage zur 4. Planänderung

Nr.	Änderung / Ergänzung	Datum	Name / Stelle
d			
c			
b			
a			

Planstatus / Prüfkatstein

Verwendung und Planwerk

Planfeststellung PFA 1
Umweltverbundröhre (UVR) mit Zugang Ost zur S-Bahn-Station Laim, Bau-km 101,3+45
Schnitte D-D, E-E, F-F, H-H

Bauherr / Auftraggeber
DB NETZE
DB Netz AG . Regionalbereich Süd
Arnulfstr. 3 . 80634 München
Tel. 089 / 1308-0

Bauherr / Auftraggeber
DB NETZE
DB Station & Service AG,
Bahnhofsmanagement München,
Bayerstr. 10a, 80335 München, Tel. 089 / 1308-0

Bauherr / Auftraggeber
DB NETZE
DB Energie GmbH
Regionalnetzregion Süd, Richelstraße 3
80634 München, Tel. 089 / 1308-0

Planersteller
LAHMEYER MÜNCHEN
Adalbertstraße 7, 80799 München
Tel. (089) 381607-0, Fax. (089) 381607-50
e-mail: info@l-muenchen.de, http://www.lahmeyer.de

Auftrags-Nr. 8101/91

	Datum	Name
bearb.	05/18	Poschitzky
gez.	05/18	Sy
gepr.	05/18	Sweinger

Projektverantwortung
DB NETZE
DB Netz AG
Regionalbereich Süd (Südost)
Großprojekt S. 2. Bahn-Stammstrecke München
Arnulfstr. 27, 80335 München, Tel. 089 / 1308-0
Datum: 28.02.2019 Unterschrift: gez. M. Kretschmer

Planzeichen - Nr. / Codierungen / AZ.
10_4_LAH_XXX_304_XX_POB_020_-

Maßstab:	Bauvorhaben:
1:100	**2. S-Bahn-Stammstrecke München**
Format: 0,45m²	

Höhensystem: Normalhöhen NN
Koordinatensystem: GK - System

ggf. weitere Projektdaten zum Bauvorhaben

Barcode / Ident - Code

Bauwerksnummer			Brückennummer	Belastungsannahmen
Strecke	Kilometer	Kennzahl		Werkstoffe

R:\61610101\cad\s467\dgbo202a tektur2012