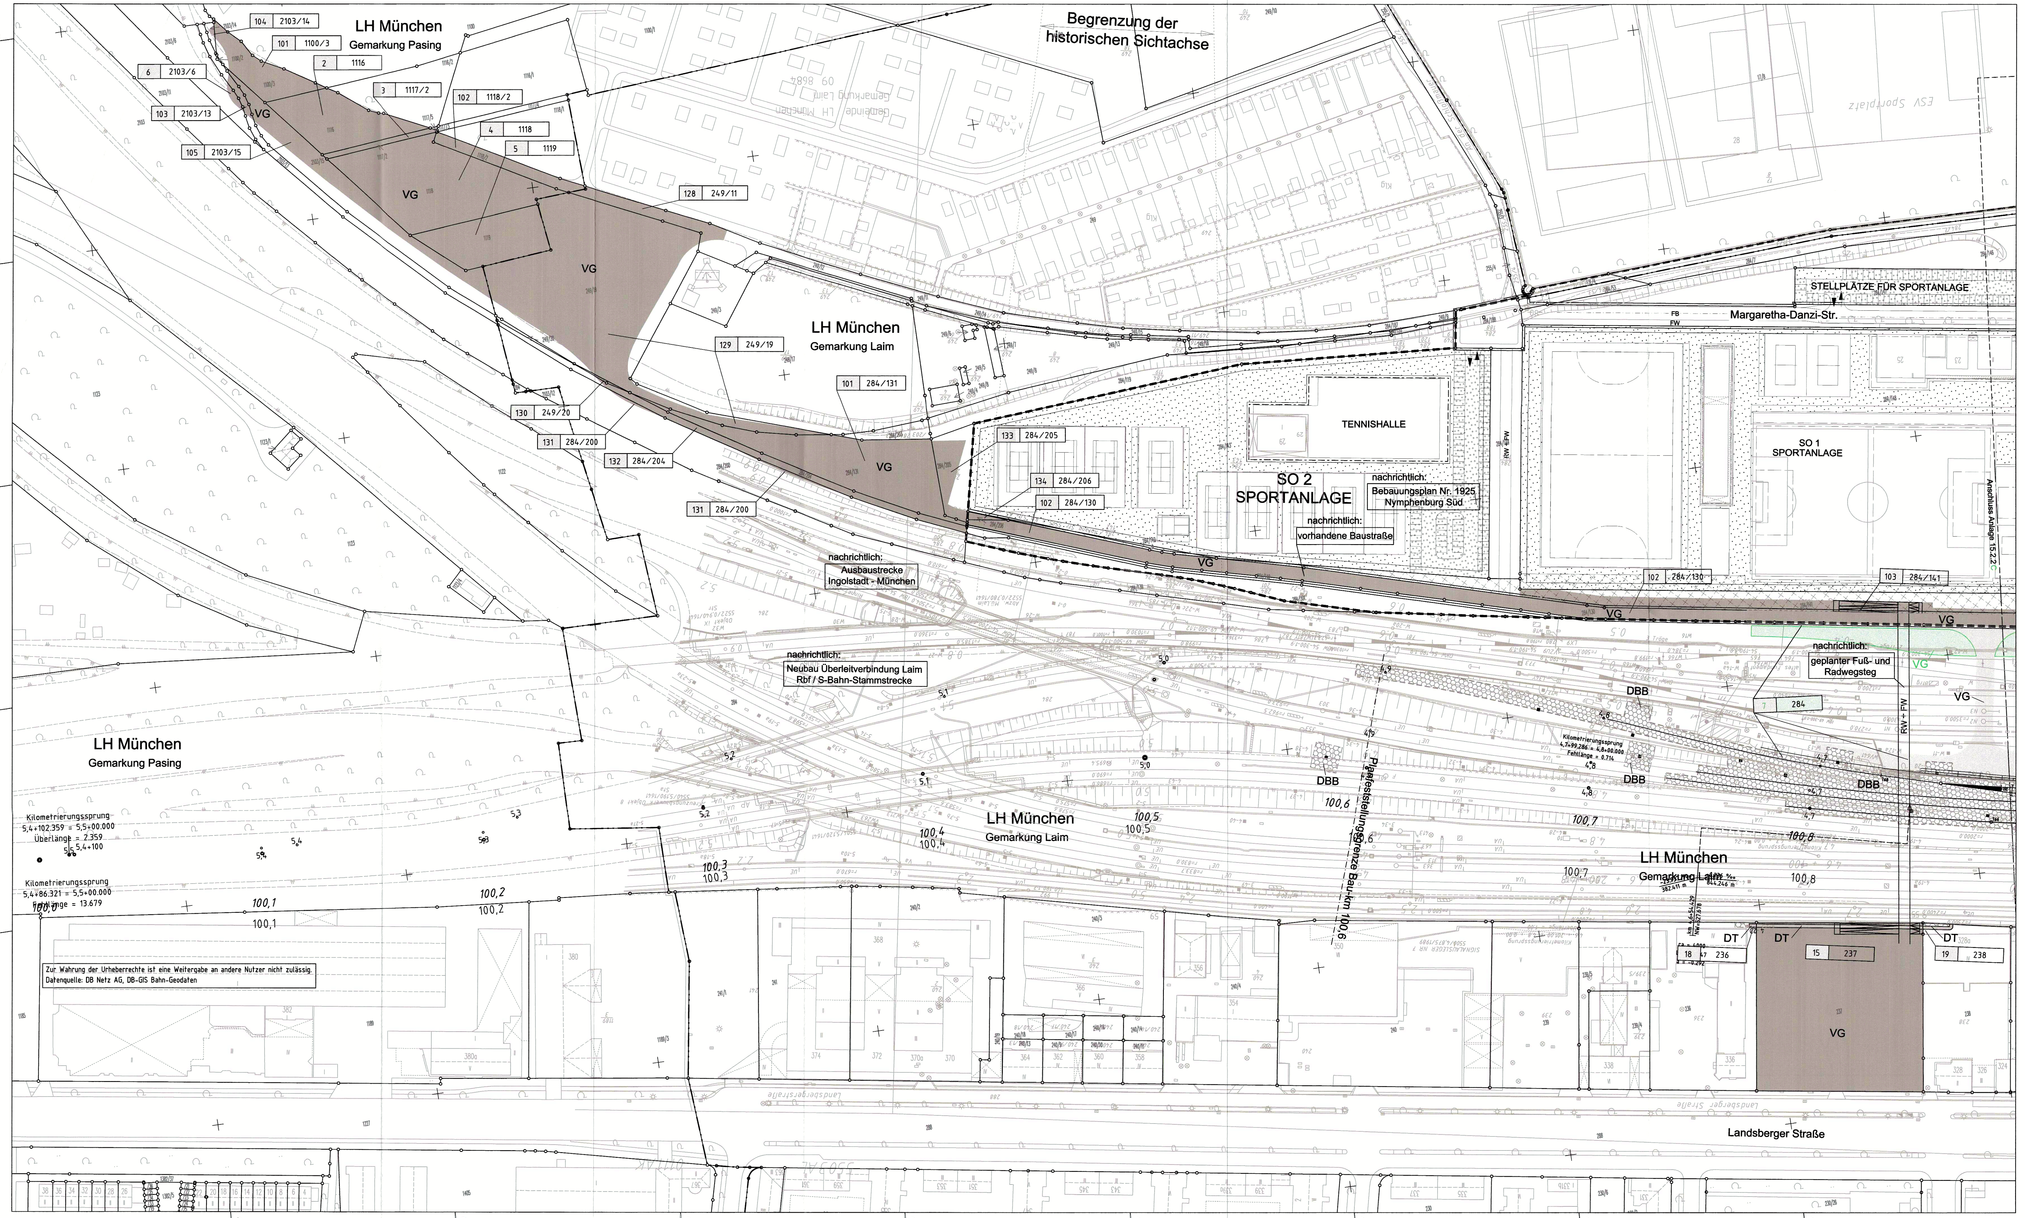

Anlage: 15.2.1

Planfeststellt gemäß §§ 18, 18d AEG
i.V.m. § 76 Abs.3 VwVfG
am 31.01.2020
Az.: 62113-651pb#004-20188007
Eisenbahn-Bundesamt,
Außenstelle München
Im Auftrag

EISENBAHN-BUNDESAMT
AUSSENSTELLE MÜNCHEN

Unterlage zur 4. Planänderung

Nr.	Änderung / Ergänzung	Datum	Name / Stelle

Planstatus / Prüfaufdrucken

Verwendung und Planwerk

Planfeststellung PFA 1
Grunderwerbsplan
Bau-km 100,6+00 - 100,8+93

Bauherr / Auftraggeber
DB NETZE
DB Netz AG, Regionalbereich Süd
Richelstraße 3, 80634 München
Tel. 089 / 1308-0

Bauherr / Auftraggeber
DB NETZE
DB Station & Service AG
Bahnhofsmanagement München
Bayerstr. 10a, 80335 München, Tel. 089 / 1308-0

Bauherr / Auftraggeber
DB NETZE
DB Energie GmbH
Energieversorgung Süd, Richelstraße 3
80634 München, Tel. 089 / 1308-0

Planersteller:
LAHMEYER MÜNCHEN
Akademiestraße 7, 80799 München
Tel. (089) 381607-0, Fax. (089) 381607-50
e-mail: info@l-muenchen.de, http://www.lahmeyer.de

Auftrags-Nr.

	Datum	Name
bearb.	03.05.2019	Si
gez.	03.05.2019	Si
gepr.	03.05.2019	Da

Projektverantwortung
DB NETZE
DB Netz AG
Regionalbereich Süd (24404P4)
Großprojekt 2. S-Bahn-Stammstrecke München
Arnulfstr. 27, 80335 München, Tel. 089 / 1308-0
Datum: 03.05.2019 Unterschrift: gez. M. Kretschmer

Planzeichen / - Nr. / Codierungen / AZ
10_4_LAH_XXX_000_XX_PLP_001_-

Maßstab: 1:1000
Format: 0,35 m²
ggf. weitere Projektdaten zum Bauvorhaben

Bauvorhaben:
2. S-Bahn-Stammstrecke München

Höhensystem: Normalhöhen NN
Koordinatensystem: GK - System
Barcode / Ident - Code

Bauwerksnummer			Brückennummer
Strecke	Kilometer	Kennzahl	

Belastungsannahmen
Werkstoffe